


# V 81 A 8



1310

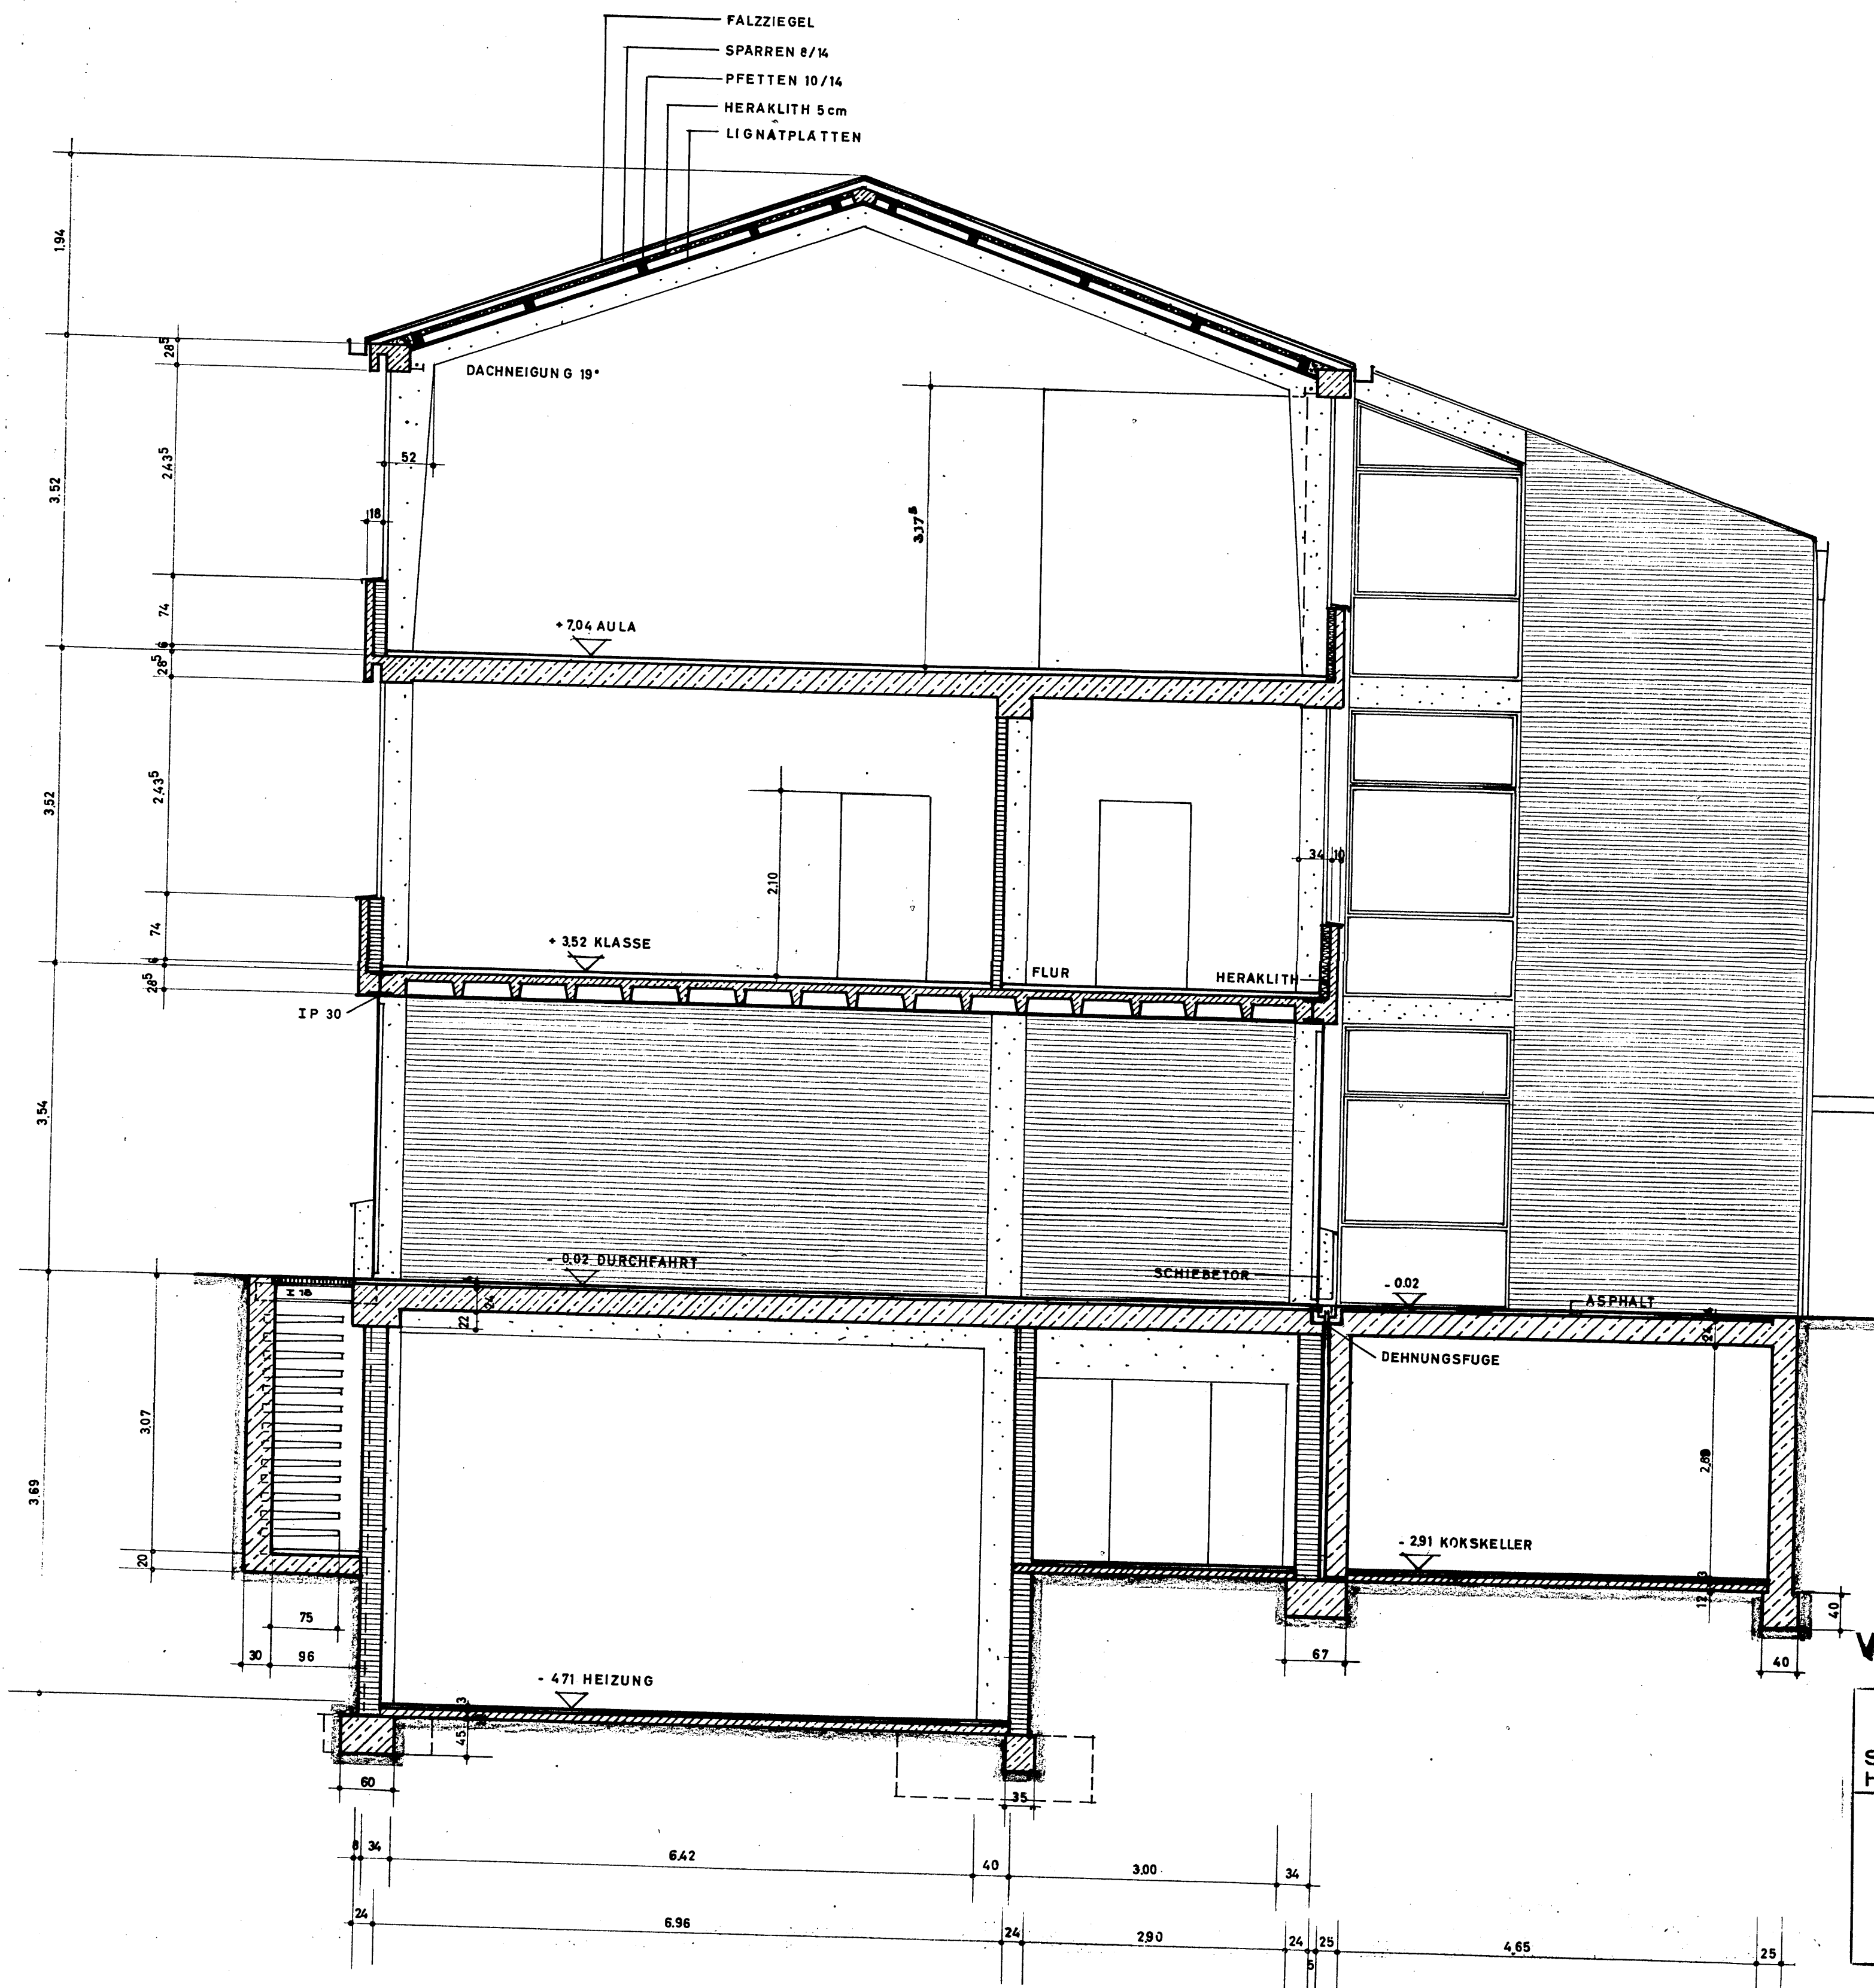

VOLKSSCHULE HOHER WEG

STADT DUISBURG HOCHBAUAMT 65-1	V81
SCHNITT	NR. 1073
DURCHFAHRT	M. 1:50 <i>GS.</i>
	GR. 70/60
	DAT. APR. 59
	GES. <i>32</i>