
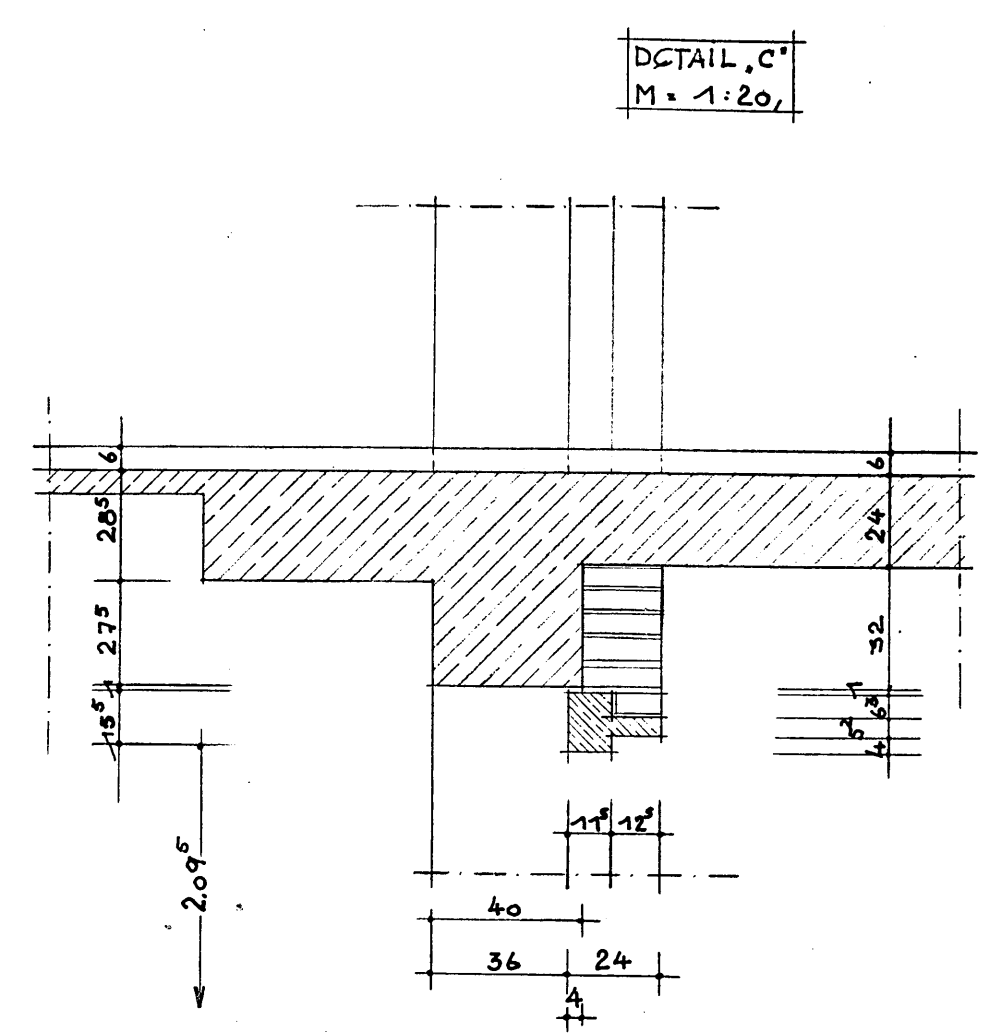
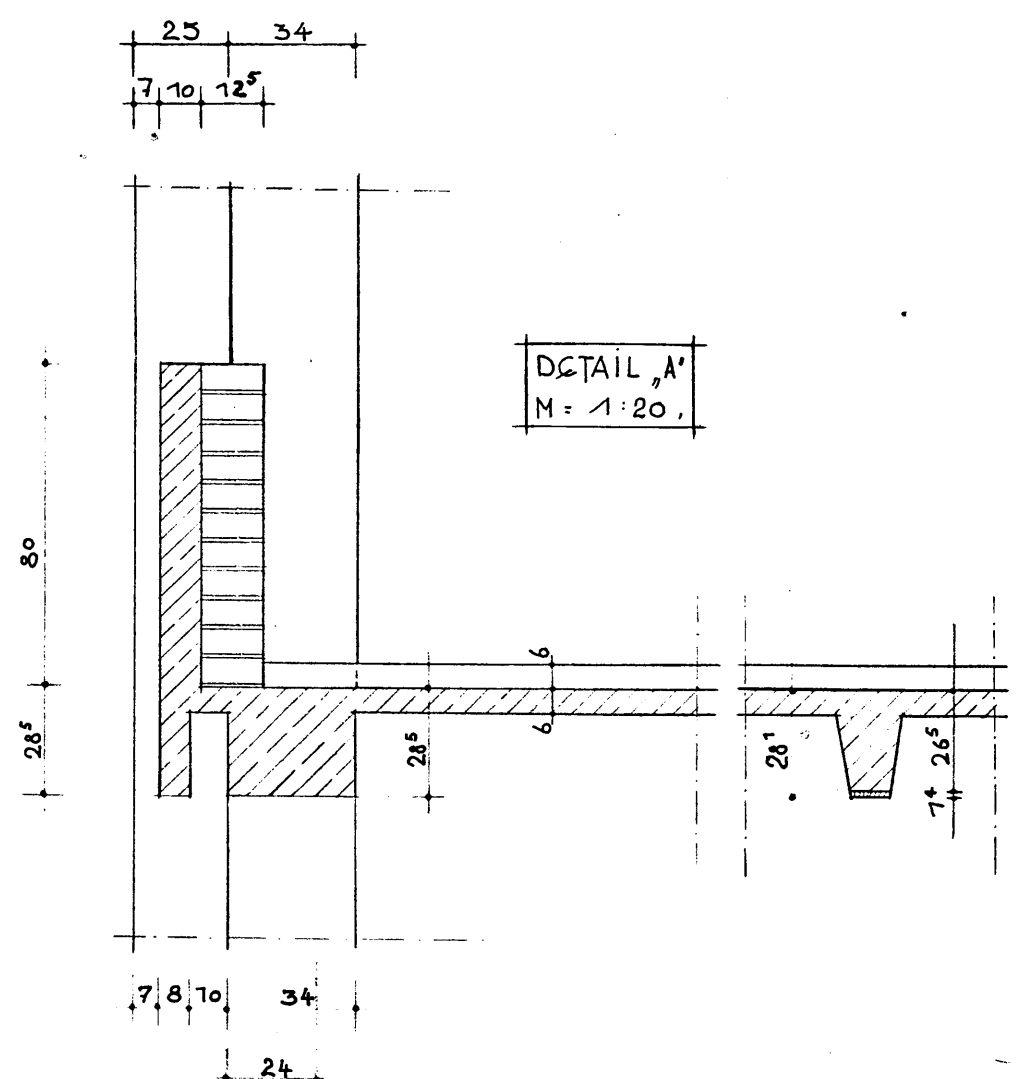


V 81 A7

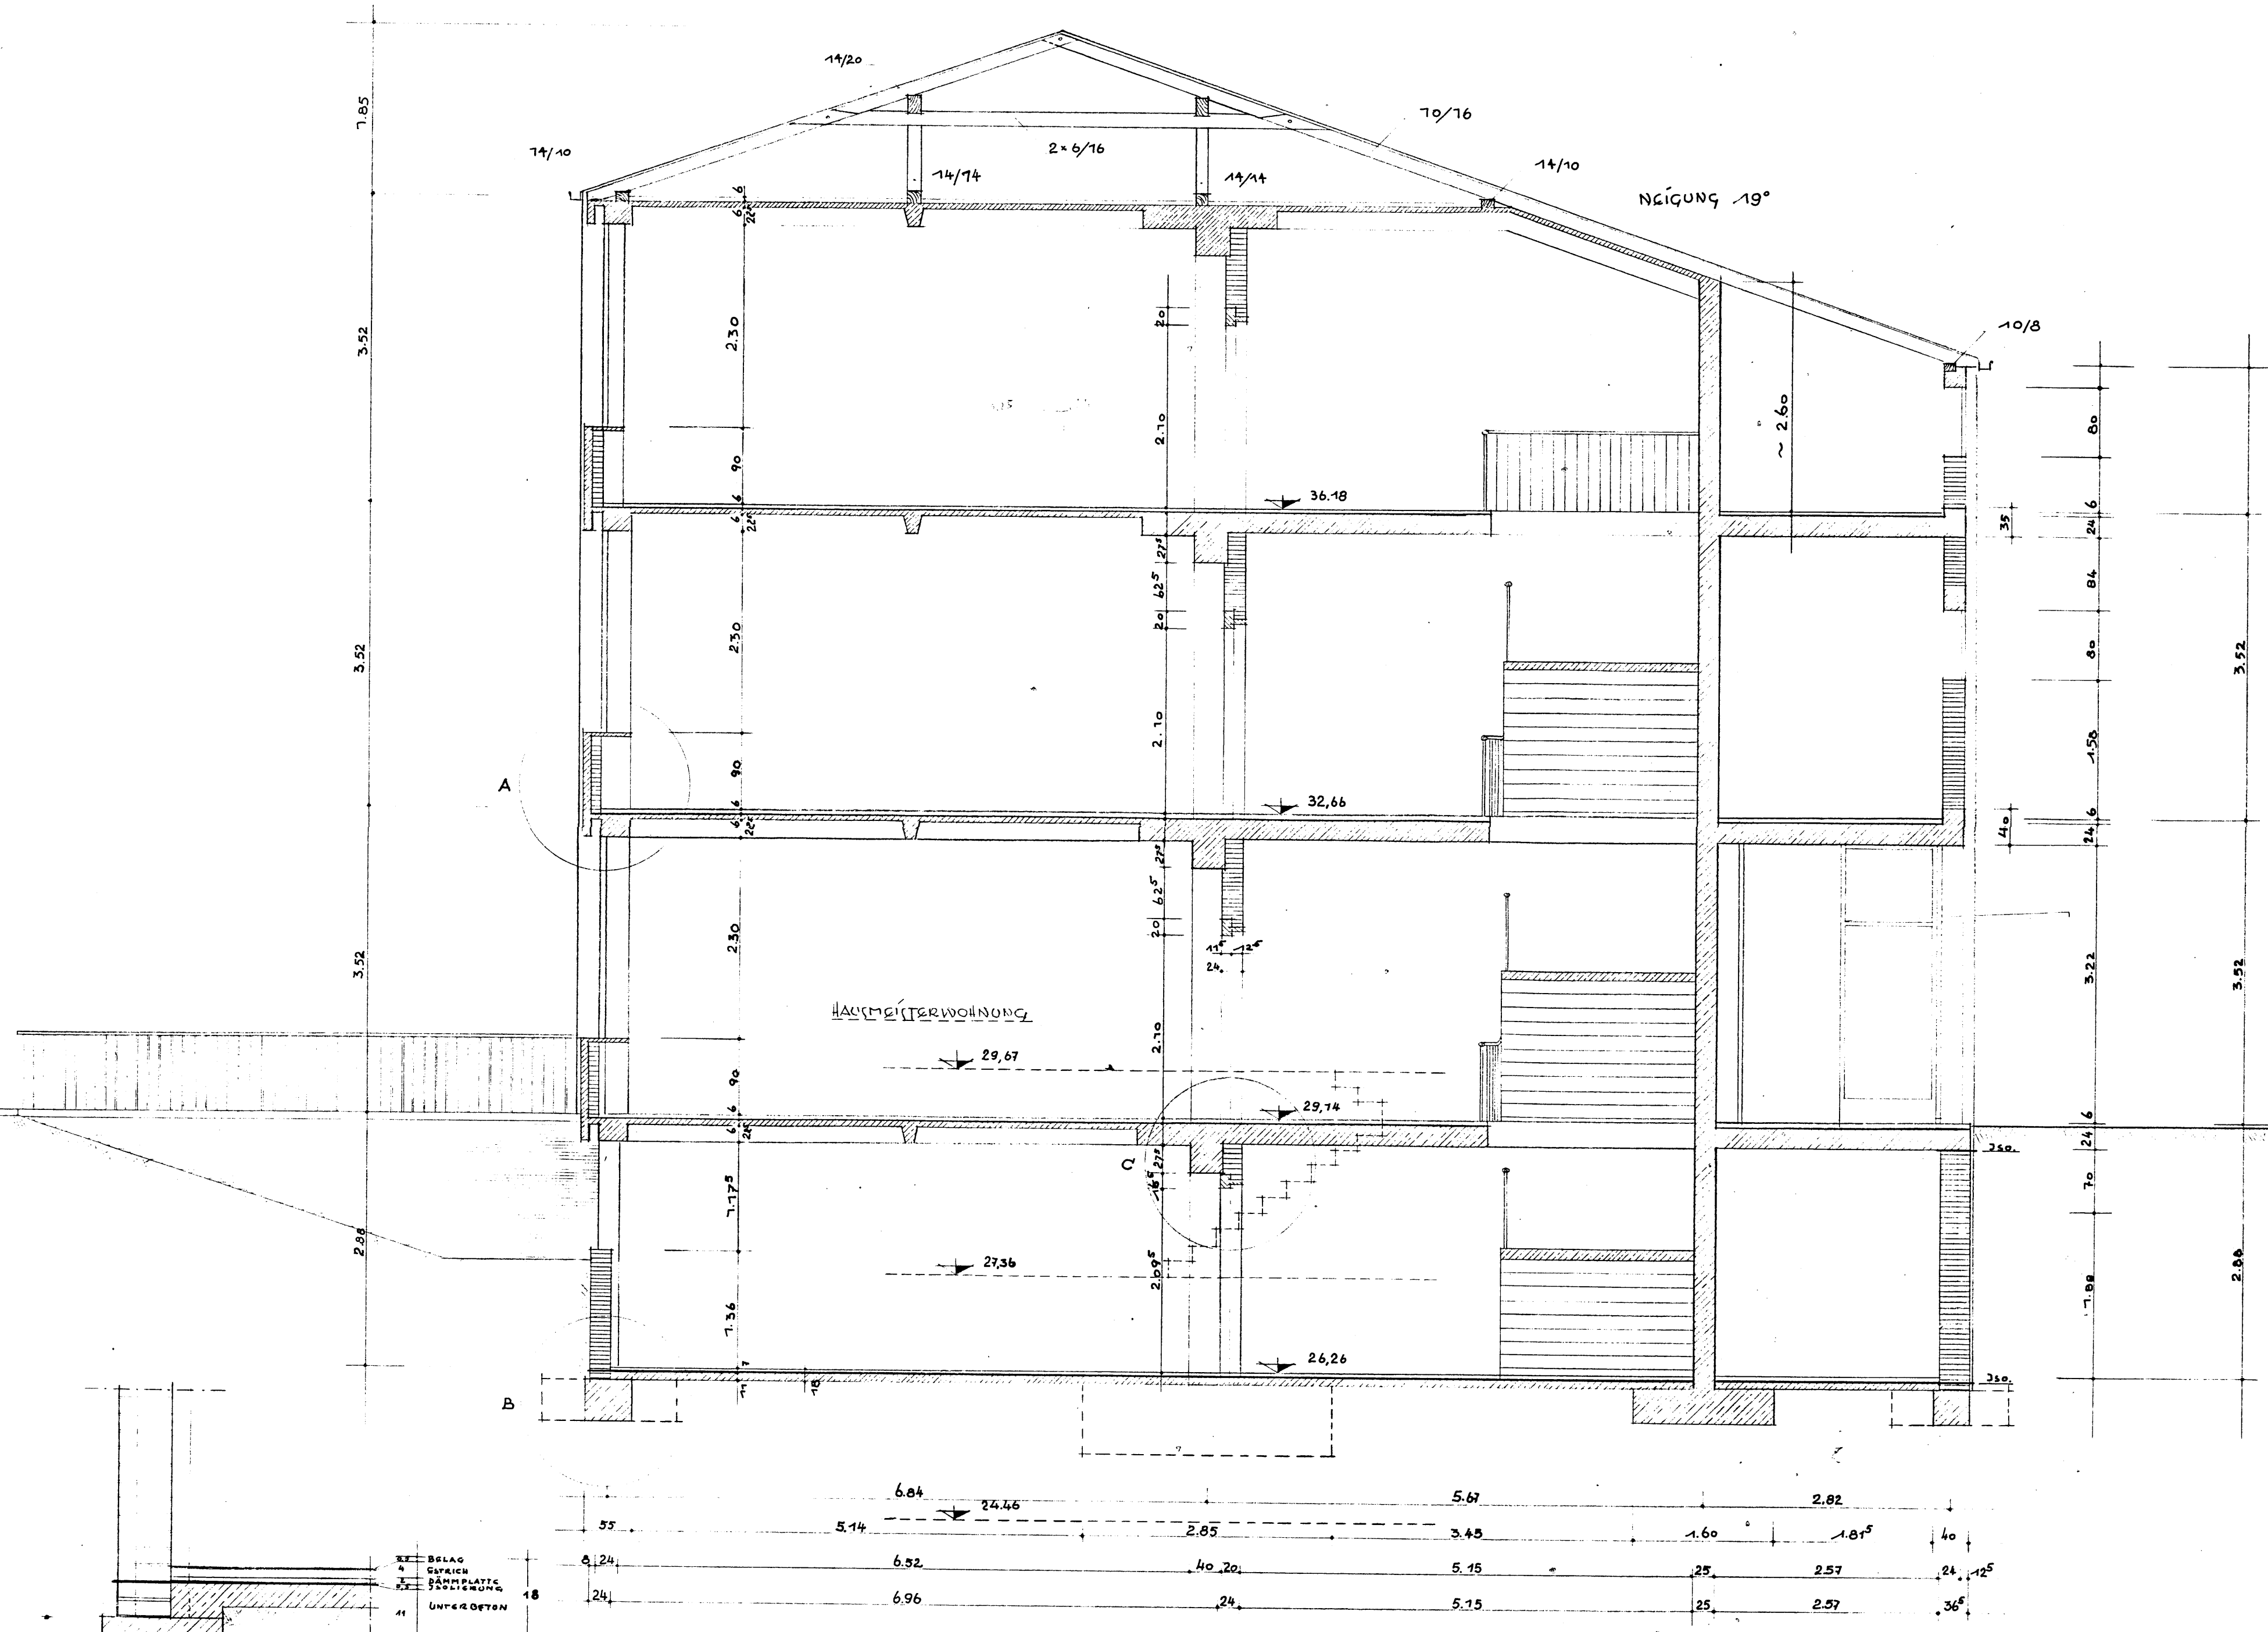

VOLKSSCHULE HOHER WEG

STADT DUISBURG
HOCHBAUAMT 65 - 1

**SCHNITT
HAUPTEINGANG**

V 81

NR. 1022

M. 1:50

50.50	
-------	--

GR. 50-70	
-----------	--

DAT.	
------	--

GES.	R =	
------	-----	--

3 1 00

1302

