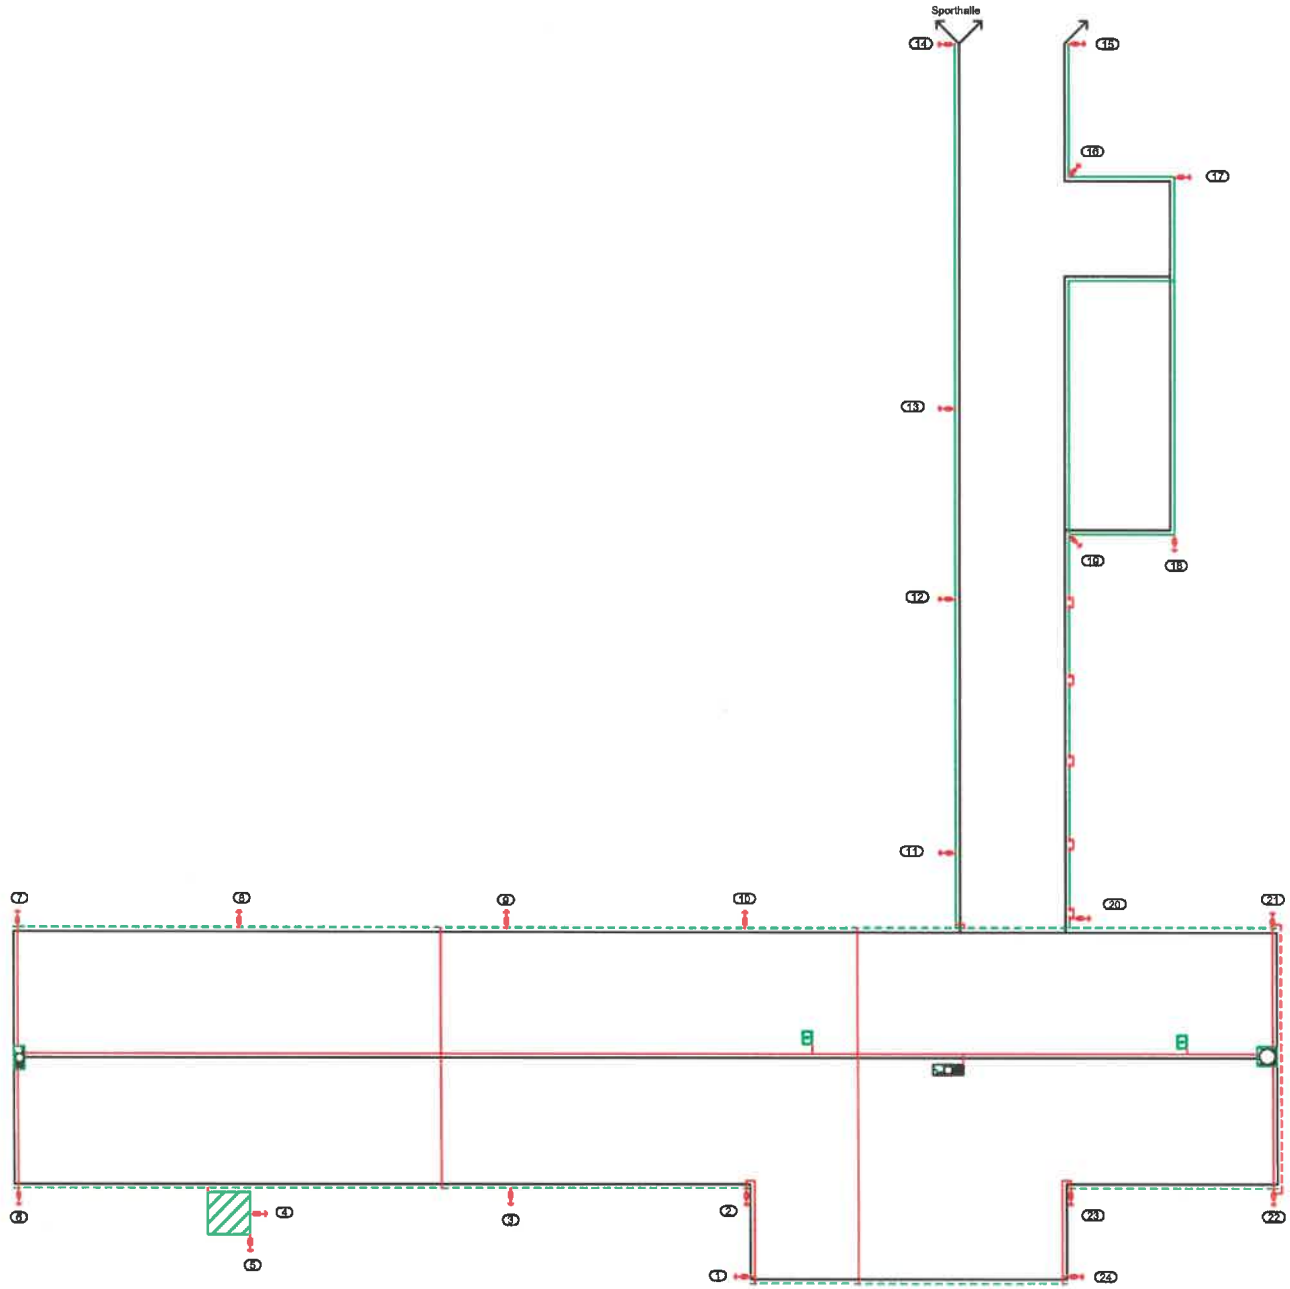


Weitergabe sowie Vervielfältigung dieser Unterlage, Verwertung und Mitteilung ihres Inhalts nicht gestattet, soweit nicht ausdrücklich zugestanden. Zuwiderhandlungen verpflichten zu Schadenersatz. Alle Rechte für den Fall der Patenterteilung oder GM-Eintragung vorbehalten.

| | | | | | | | | | |
|---|---|---|---|---|---|---|---|---|---|
| | | | Datum | 12.08.2022 | | STODT BLITZSCHUTZ - ERDUNGSTECHNIK | Blitzschutz<br>Hauptgebäude<br>Hoher Weg 15-17<br>47137 Duisburg | Zeichnungsnummer: 10101-22Z | = |
| | | | Bearb. | | | | | | + |
| | | | Gepr. | | | | | Maßstab 1:250 | Projekt: Hoher Weg |
| Änderung | Datum | Name | Norm | | Urspr.: | Ers. für: | Ers. durch: | | Blatt 1 / 1 Blätter |