



10m


10m

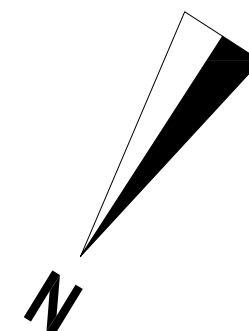

verkleinerter Lageplan

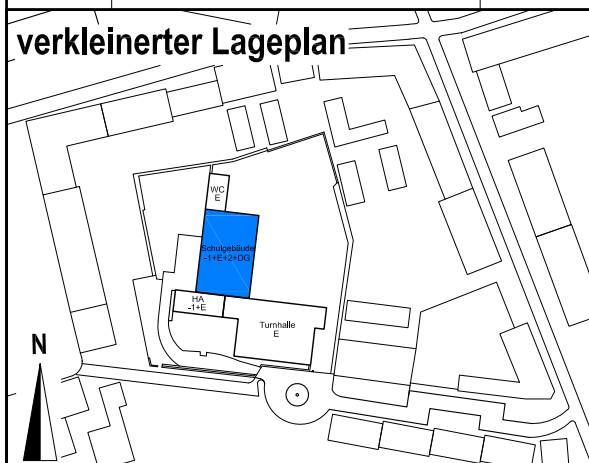

schematischer Gebäudeschnitt

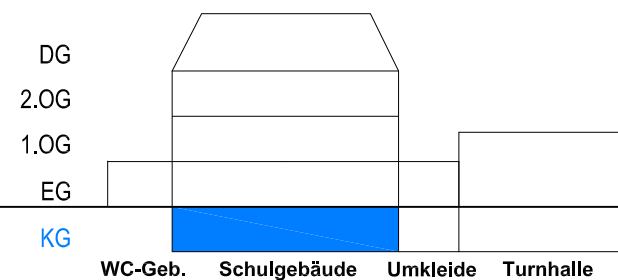

Legende gemäß DIN 14034

- | | | |
|---------------------------------------|--|-----------------------------------|
| Gebäudeeingang | (Bauart) Brandwand | elektrische Spannung |
| vertikale Rettungswege (Treppenräume) | Treppenraum mit Feuerwiderstand erreichbare Geschosse | Absperreinrichtung Gas |
| horizontale Rettungswege (Flure) | Treppenraum ohne Feuerwiderstand erreichbare Geschosse | Absperreinrichtung Wasser |
| besondere Gefahren | Rauchschutztür und Feuerschutztür | nicht unterkellert/ nicht genutzt |
| Notausstieg, Notausgang | Rauchschutztür | |

KGS Numbericher Straße
Numbericher Str. 74
47137 Duisburg

Schule Kellergeschoss

Stand: Januar 202

ARCHITEKTURBÜRO C.WEDLER
DIPLOM.-ING. (FH) INNENARCHITEKTIN MIT BAUVORLAGEBERECHTIGUNG
THEODOR-HEUSE-STRASSE 34B 47179 DUISBURG
FON 0203.5784556 MOBIL 0170.3057807
FAX 0203.5784561 WEDLERCLAUDIA@ADL.COM