


Hausmeisterwohnung


10m

10m

verkleinerter Lageplan

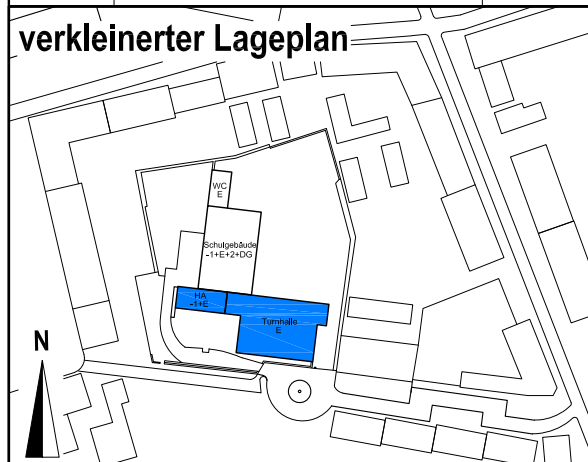

schematischer Gebäudeschnitt

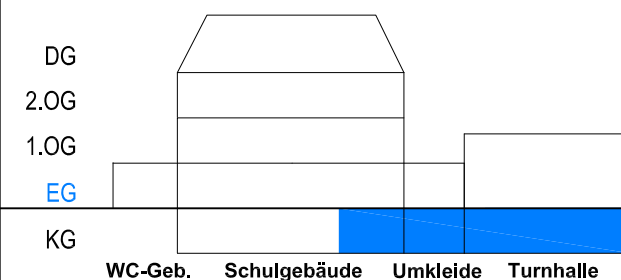

Legende gemäß DIN 14034

- | | | |
|--|--|-----------------------------------|
| Gebäudeeingang | (Bauart) Brandwand | elektrische Spannung |
| vertikale Rettungswege (Treppenträume) | Treppenraum mit Feuerwiderstand erreichbare Geschosse | Gashauptahn |
| horizontale Rettungswege (Flure) | Treppenraum ohne Feuerwiderstand erreichbare Geschosse | Absperreinrichtung Gas |
| besondere Gefahren | Rauchschutztür und Feuerschutztür | Absperreinrichtung Wasser |
| Notausstieg, Notausgang | Rauchschutztür | nicht unterkellert/ nicht genutzt |

KGS Numbericher Straße
Numbericher Str. 74
47137 Duisburg

Turnhalle/ Hausmeister
Kellergeschoß

Stand: Januar 2021

ARCHITEKTURBÜRO C.WEDLER
DIPLO.-ING. (FH) INNENARCHITECTIN MIT BAUVORLAGEBERECHTIGUNG
THEODOR-HEUSS-STRASSE 34B 47179 DUISBURG
FON 0203.5784556 MOBIL 0170.3057807
FAX 0203.5784561 WEDLERCLAUDIA@ADL.COM