



verkleinerter Lageplan

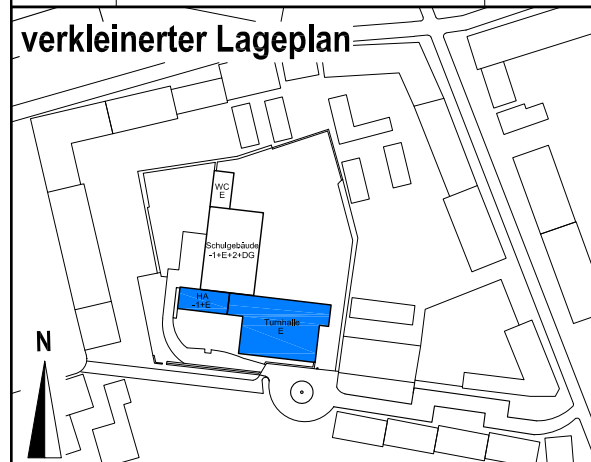

schematischer Gebäudeschnitt

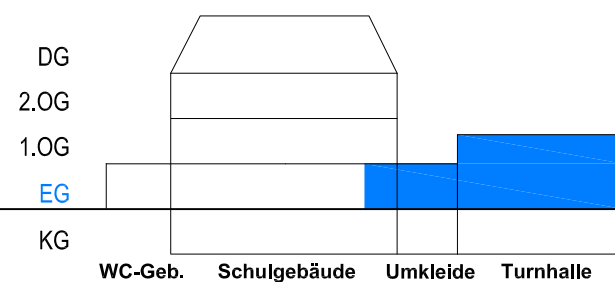

Legende gemäß DIN 14034

	Gebäudeeingang		(Bauart) Brandwand		Rauch- und Wärmeabzugs-einrichtung
	vertikale Rettungswege (Treppenräume)		Treppenraum mit Feuerwiderstand erreichbare Geschosse		Rauch- und Wärmeabzugs-einrichtung, Bedienstelle
	horizontale Rettungswege (Flure)		Treppenraum ohne Feuerwiderstand erreichbare Geschosse		elektrische Spannung
	besondere Gefahren		Rauchschutztür und Feuerschutztür		Absperreinrichtung Fernwärme
	Notausstieg, Notausgang		Rauchschutztür		Absperreinrichtung Wasser

KGS Numbericher Straße  
Numbericher Str. 74  
47137 Duisburg

Turnhalle/ Hausmeister  
Erdgeschoss

Stand: Januar 2021

ARCHITEKTURBÜRO C.WEDLER  
DIPLOM. (FH) INGENIEURIN MIT BAUVORLAGEBERECHTIGUNG  
THEODOR-HEUSS-STRASSE 34B 47179 DUISBURG  
FON 0203.5784556 MOBIL 0170.3057807  
FAX 0203.5784561 WEDLERCLAUDIA@ADL.COM