


schematischer Gebäudeschnitt

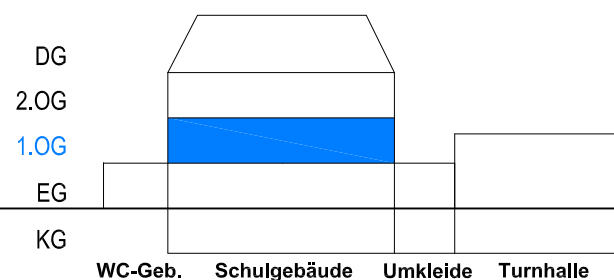

Legende gemäß DIN 14034

- | | | | | | |
|--|---------------------------------------|--|---|--|--|
| | Gebäudeeingang | | (Bauart) Brandwand | | Rauch- und Wärmeabzugs-einrichtung |
| | vertikale Rettungswege (Treppenräume) | | Treppenraum mit Feuerwider-stand erreichbare Geschosse | | Rauch- und Wärmeabzugs-einrichtung, Bedienstelle |
| | horizontale Rettungswege (Flure) | | Treppenraum ohne Feuerwider-stand erreichbare Geschosse | | elektrische Spannung |
| | besondere Gefahren | | Rauchschutztür und Feuerschutztür | | |
| | Notausstieg, Notausgang | | Rauchschutztür | | |

KGS Numbericher Straße
Numbericher Str. 74
47137 Duisburg

Schule 1.Obergeschoss

Stand: Januar 2021

ARCHITEKTURBÜRO C.WEDLER
DIPLOM. (FH) INGENIEURIN MIT BAUVORLAGEBERECHTIGUNG
THEODOR-HEUSS-STRASSE 34B 47179 DUISBURG
FON 0203.5784556 MOBIL 0170.3057807
FAX 0203.5784561 WEDLERCLAUDIA@ADL.COM