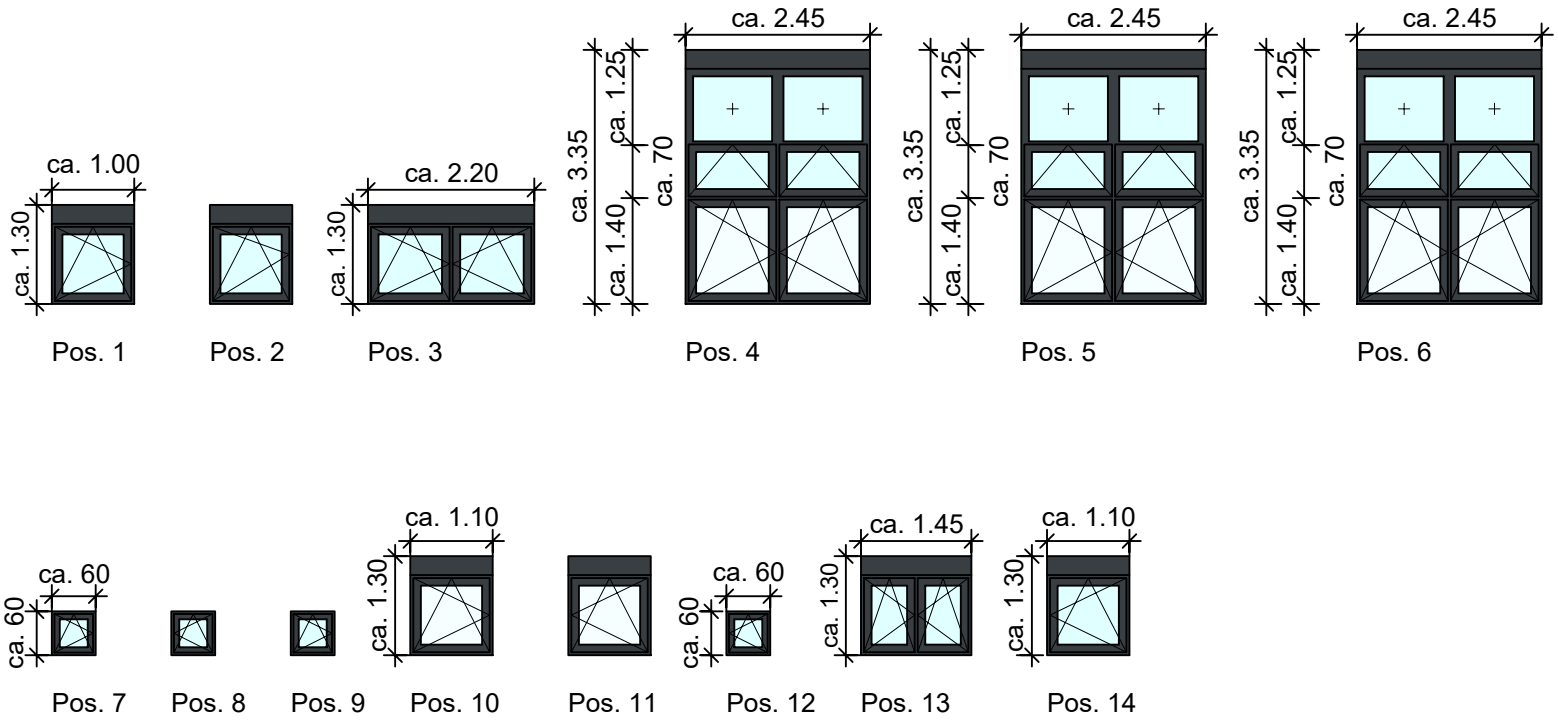

Fensteransichten Erdgeschoss