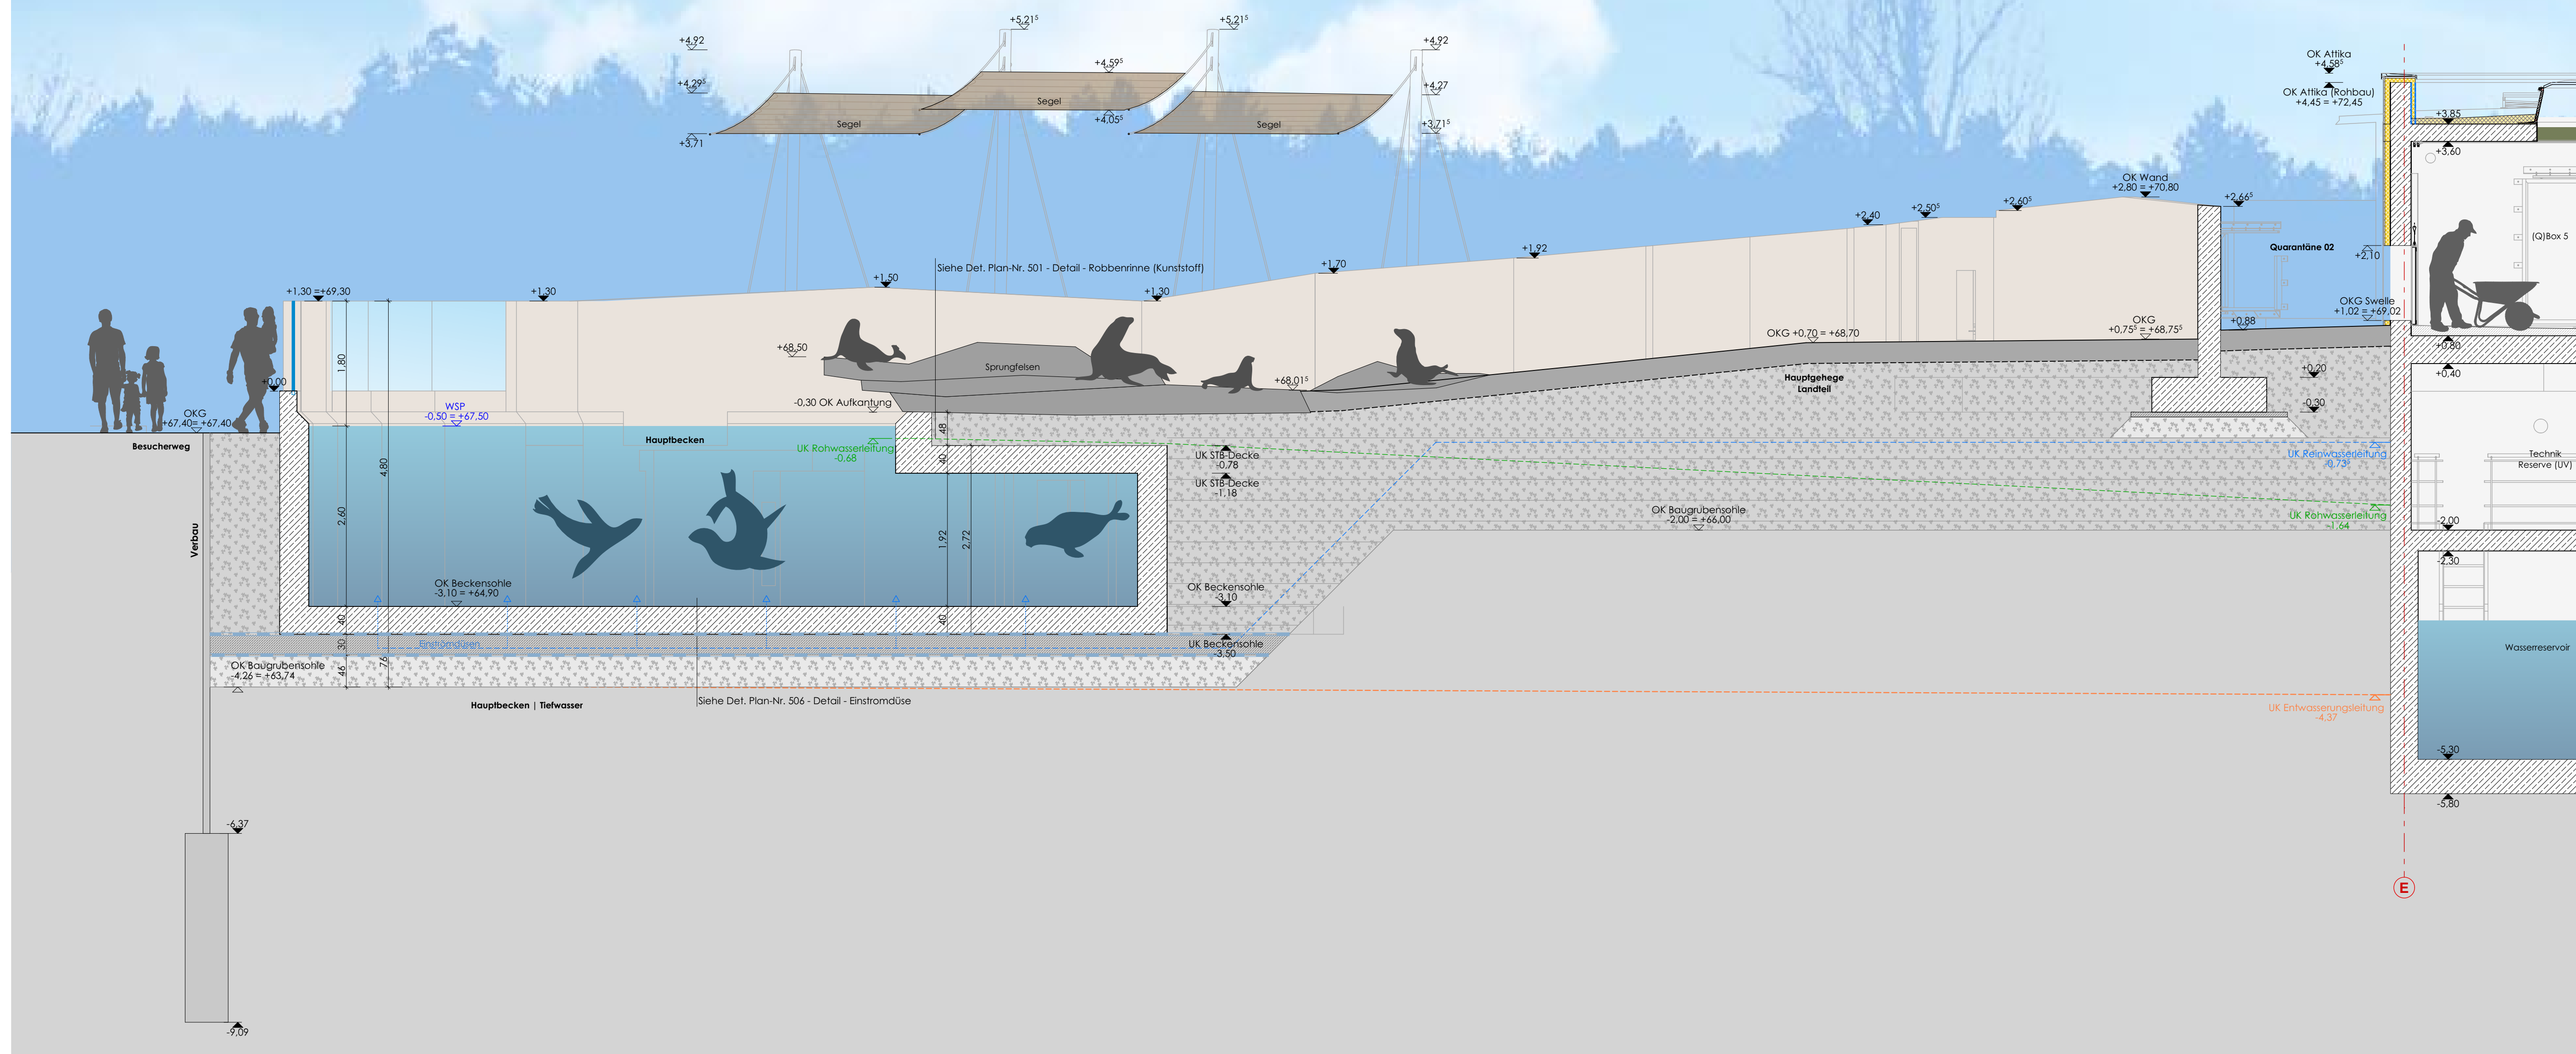



1:50

[illegible]

 <p>Neubau Robbenanlage Zoo Duisburg</p> <p>Mülheimer Str. 273, 47058 Duisburg</p>	<p>Generioplaner:</p> <p>mk-architekten ingenieur GmbH</p> <p>ipg Martinoff ingenieur</p> <p>ingenieurgesellschaft für Aquarien</p> <p>I-T-SC</p> <p>ingenieurgesellschaft für Technische Gebäudeplanung</p> <p>Planung und Bauüberwachung von Aquarien</p>	<p>Planinhalt:</p> <p>Schnitte H1 Hauptbecken Sprungfelsen</p>
	<p>Leistungsphase: Ausführungsplanung</p> <p>Ges./Dat. fk Gez./Dat. as/kg</p> <p>Maßstab: 1:50</p> <p>Plangröße: 841x594</p>	
		<p>Datum:</p> <p>20.06.2025</p> <p>Plan-Nr.:</p> <p>610-AA-5-303-00-00</p>