


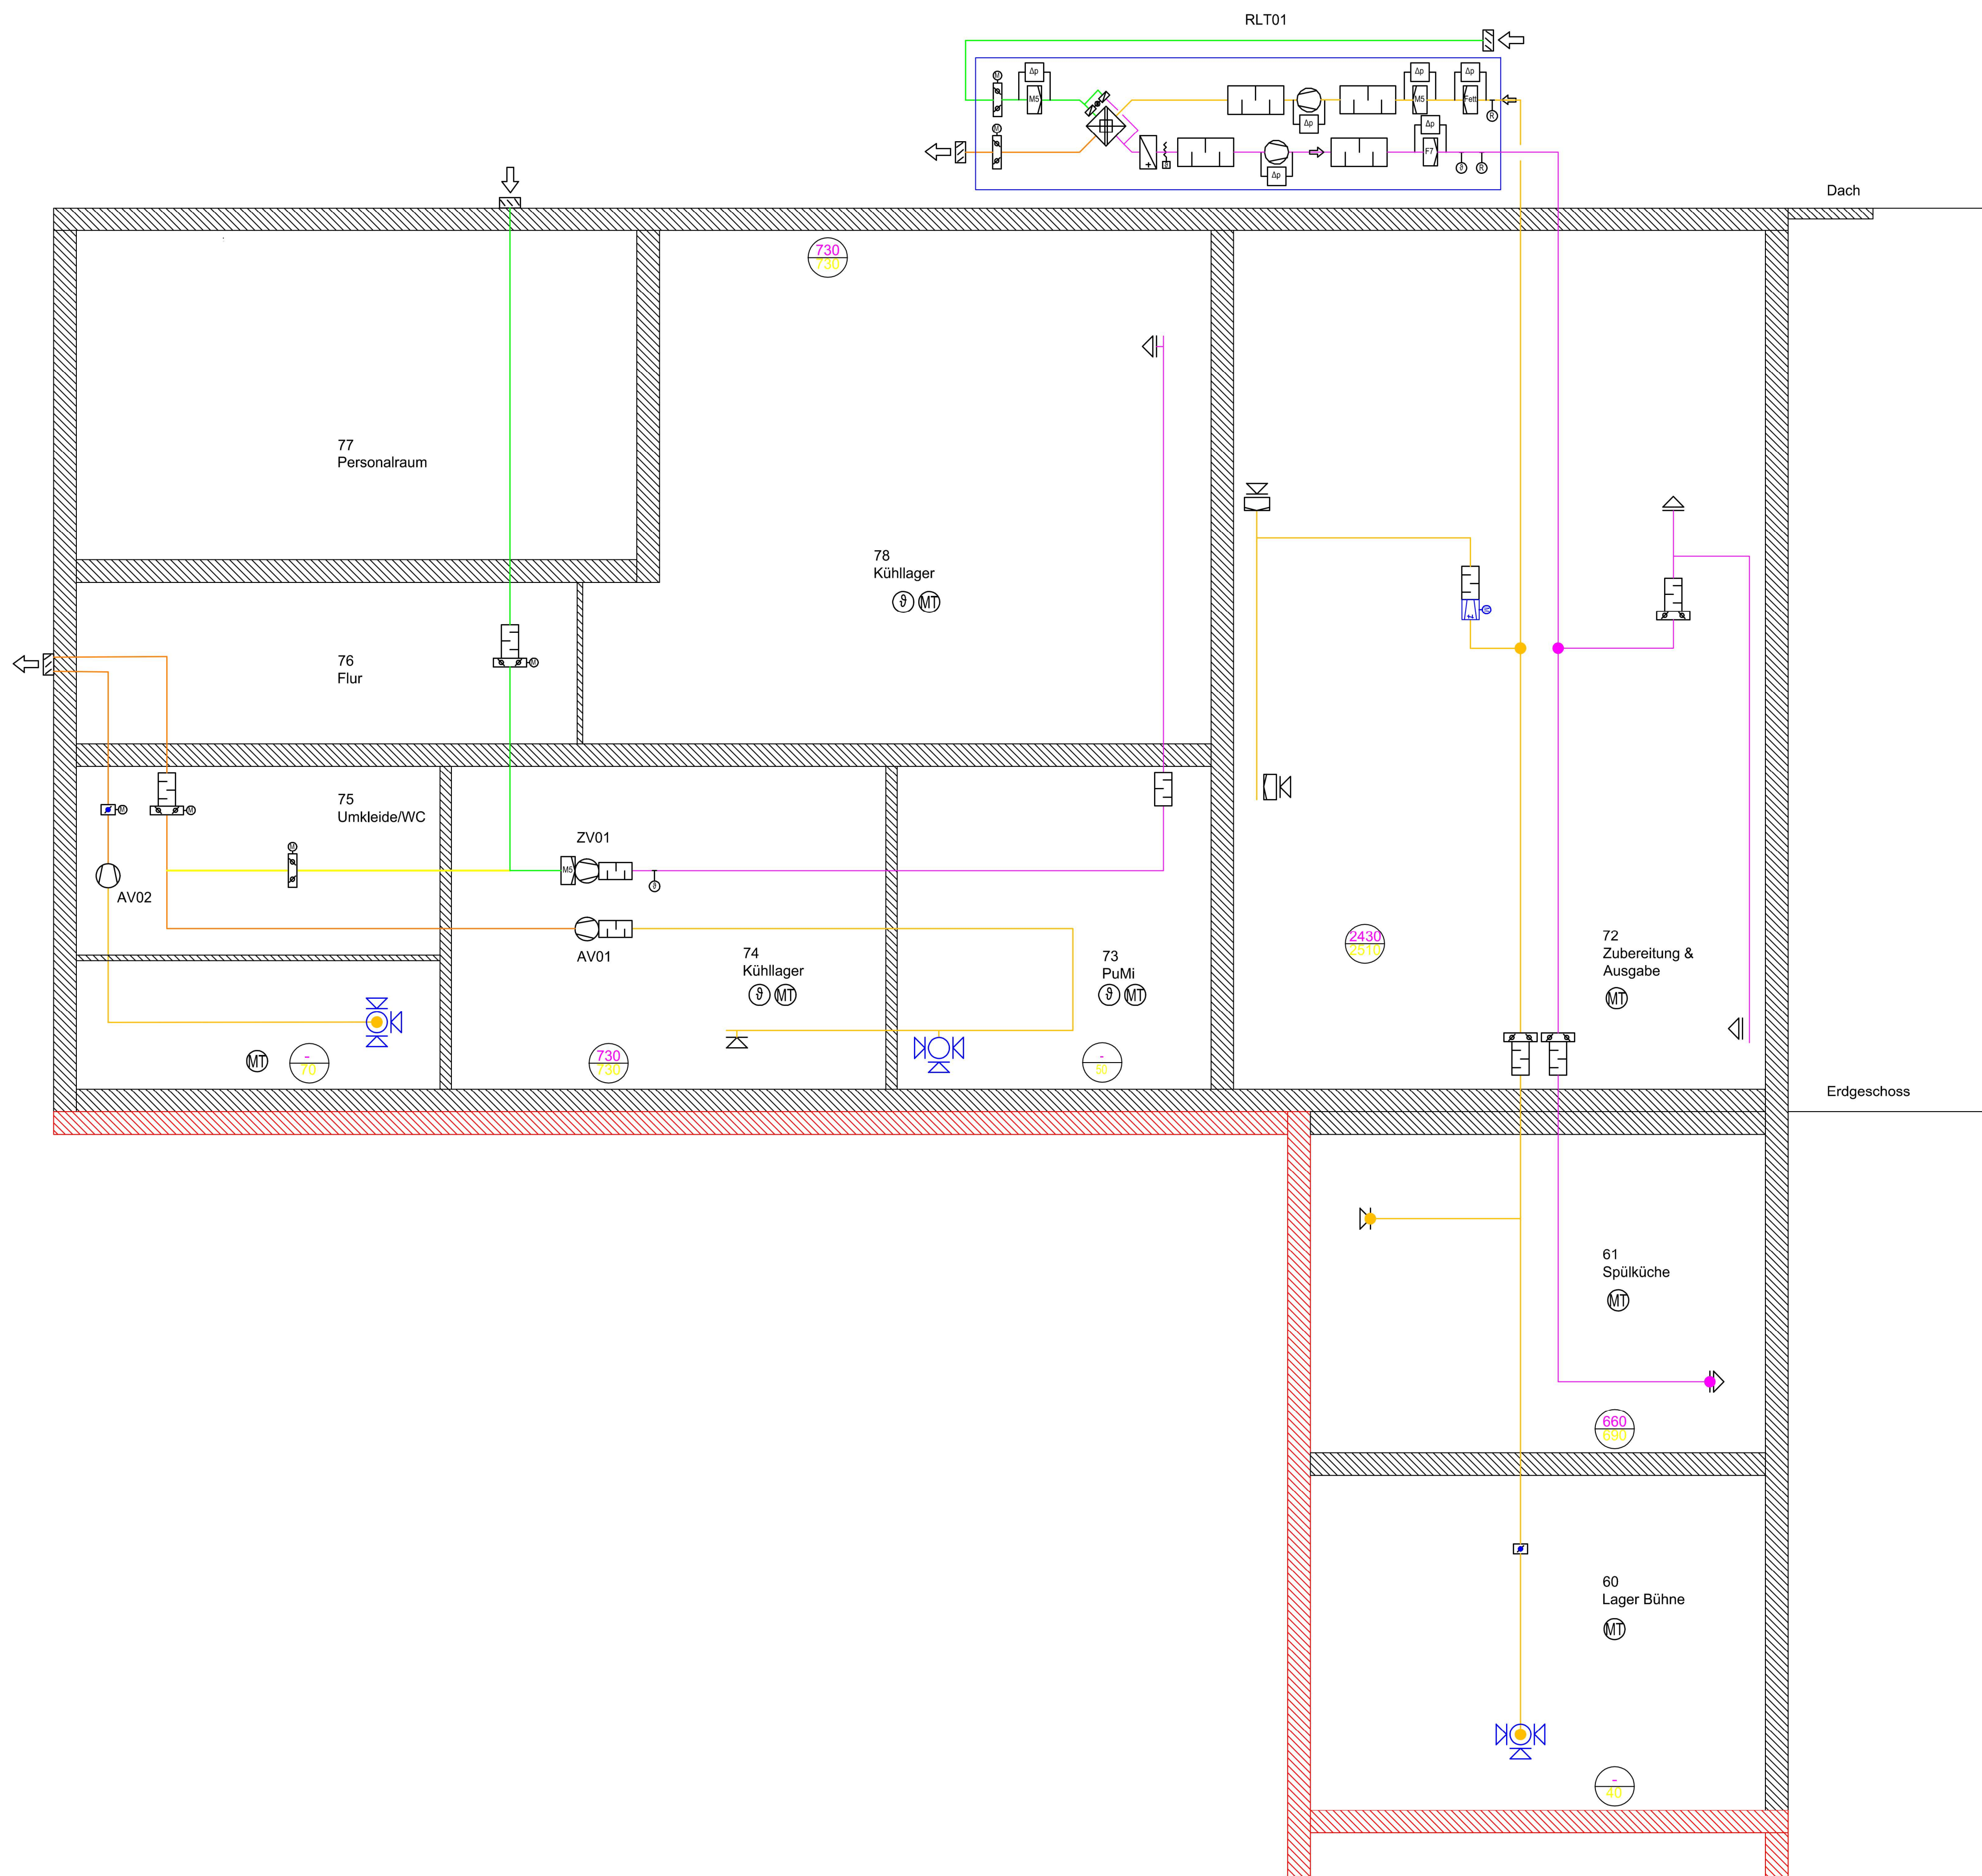

LEGENDE Lüftung/Klima

- Außenluft
- Fortluft
- Zuluft
- Abluft
- Umluft
- Zuluftmenge
- Abluftmenge
- Ventilator
- Filter
- Erhitzer
- Kreuzstrom-Wärmetauscher
- Jalousieklappe mit/ohne Motor
- Drosselklappe / Irisblende
- Absperrklappe
- Volumenstromregler variabel
- Schalldämpfer
- Wetterschutzgitter
- Abluftgitter
- Abluftgitter mit Fettabscheider
- Zuluftgitter

- Abluftventil
- Temperaturfühler
- Feuchtfühler
- Frostschutzthermostat
- Rauchscharter
- Differenzdruckschalter
- feuerbeständige/feuerhemmende Wand / Bauart Brandwand / Decke
- Wand / Decke ohne Anforderung

