


T:\03-Projekte\230824-Duisburg, NW-Behandlung Karrenweg\5. Planung intern (GPinfra)\3. LPH 5-7 - Ausführungsplanung und Vergabe\LPH 5\Kanalbau\2026-06-24_230824_LPH5_ENT_LP_TR.dwg

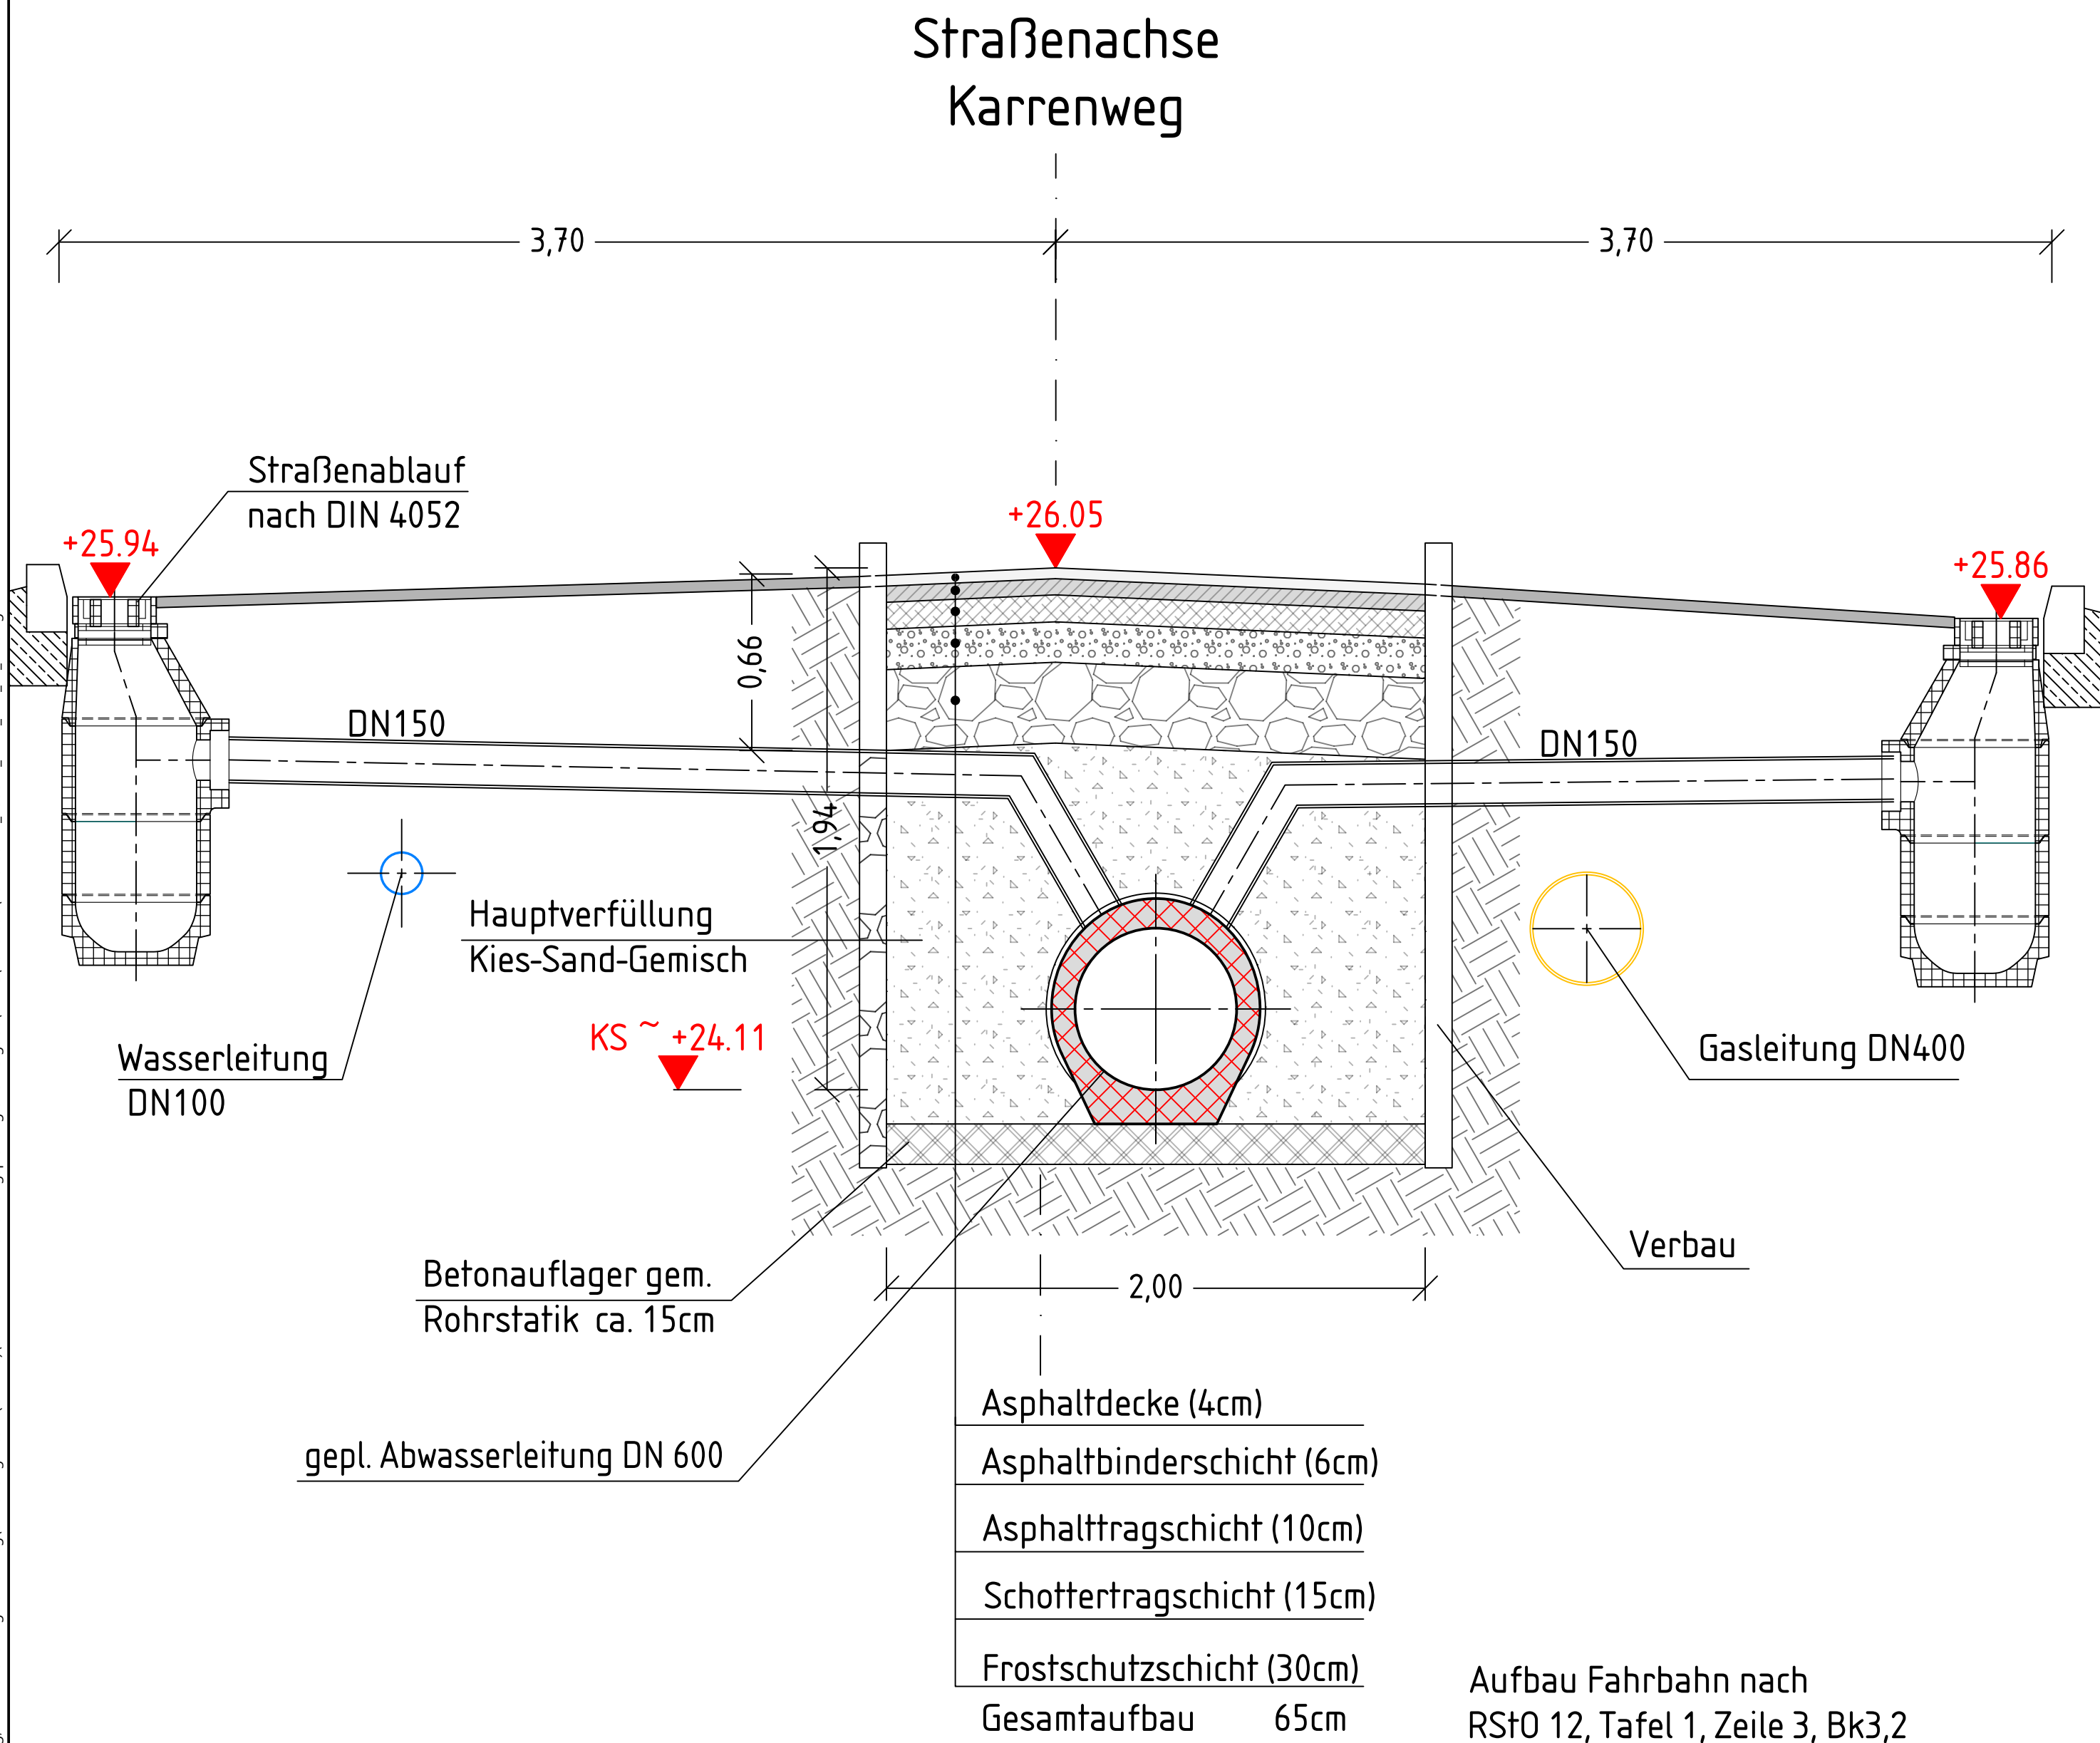

Index	Datum			gez.	geprüft
Planer:		Gohres und Papajewski Beratende Ingenieure PartG mbB Köhlstraße 10 D-50827 Köln fon: +49(0)221 / 423 38 231 fax: +49(0)221 / 423 04 390 https://www.gpinfra.de E-Mail: info@gpinfra.de		Datum	Zeichen
GPINFRA INGENIEURGESELLSCHAFT			gezeichnet:	01.04.2026	RN
			bearbeitet:	01.04.2026	AT
			geprüft:	01.04.2026	AP
			Proj. -Nr.:	230824	
Regelverlegetiefen siehe "Zusätzliche Technische Vertragsbedingungen" von Tiefbauarbeiten für die Anlagen der Gas-, Wasser-, Strom- und Fernwärmeversorgung der Netze Duisburg, Jahresvertrag 2017/2018, Stand November 2016					
Bei den angegebenen Kanalhöhen handelt es sich um NHN-Höhen (Status 170, DHHN2016) im ETRS89!					
Die vorhandenen Kanalhöhen sind vor Beginn der Baumaßnahmen vor Ort zu überprüfen.					
Wirtschaftsbetriebe DUISBURG Geschäftsbereich Stadtentwässerung					
Stand: 24.02.2026 Ausführungsplanung zur Kalkulation					
Datum		Projektleitung Planung		Datum	Bereichsleitung
				Datum	Bereichsleitung
Projekt: Karrenweg Bau einer NW-Behandlungsanlage in Duisburg - Rheinhausen von: Sch. Nr. RW 01 bis: Sch. Nr. RW 03 Planinhalt: Querschnitt A-A				Anschluss: Bolzen Nr. xxxxxxxx z. B. Gehrstraße 54 Duisburg Höhe: XX,XXX m ü. NHN	
				Aktenzeichen WBD:	
				Str.-Schl.-Nr.: XXXX	
				Blatt Nr.: ENT_QS	
				M = QS 1:20	