


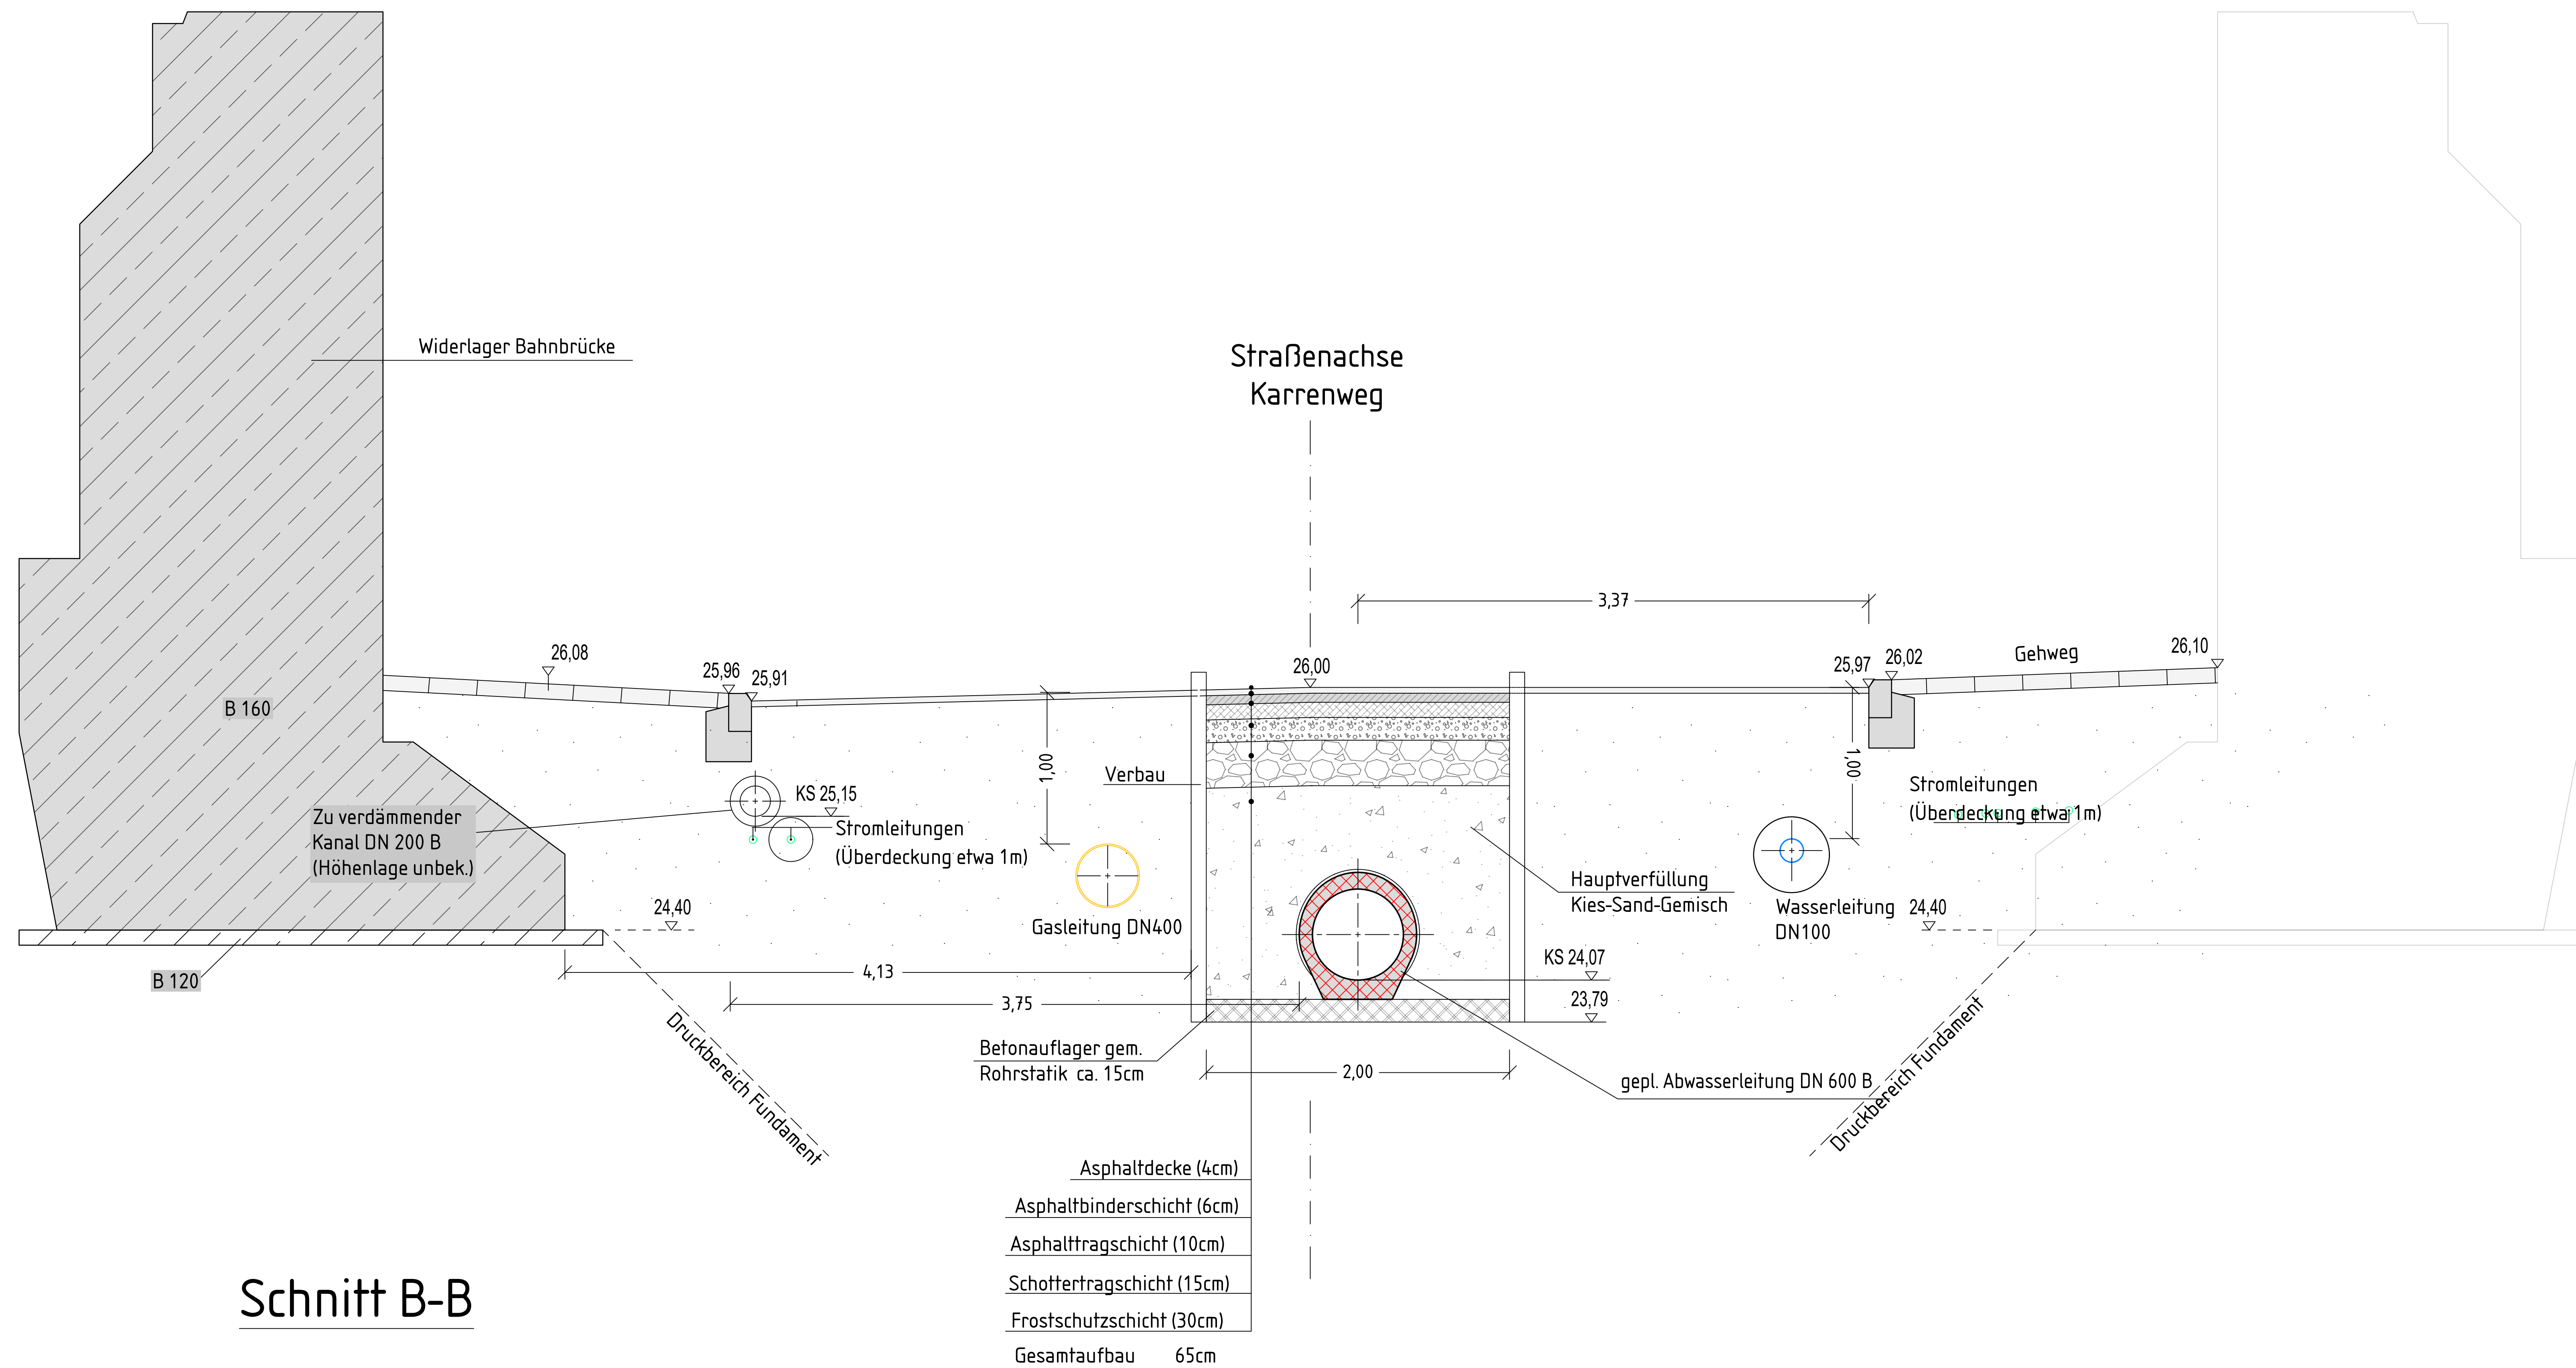


Index	Datum		gez.	geopriif

Plano:		Göhres und Papajewski Beratende Ingenieure PartG mbB Kohlstraße 10 D-50827 Köln fon: +49(0)221 / 423 38 231 https://www.gpinfra.de fax: +49(0)221 / 423 04 390 E-Mail: info@gpinfra.de		<table><tr><th></th><th>Datum</th><th>Zeichen</th></tr><tr><td>gezeichnet:</td><td>01.04.2026</td><td>RN</td></tr><tr><td>bearbeitet:</td><td>01.04.2026</td><td>AT</td></tr><tr><td>geprüft:</td><td>01.04.2026</td><td>AP</td></tr><tr><td>Proj.-Nr.:</td><td colspan="2">230824</td></tr></table>		Datum	Zeichen	gezeichnet:	01.04.2026	RN	bearbeitet:	01.04.2026	AT	geprüft:	01.04.2026	AP	Proj.-Nr.:	230824	
	Datum	Zeichen																	
gezeichnet:	01.04.2026	RN																	
bearbeitet:	01.04.2026	AT																	
geprüft:	01.04.2026	AP																	
Proj.-Nr.:	230824																		

Regelverlegetiefen siehe "Zusätzliche Technische Vertragsbedingungen" von Tiefbauarbeiten für die Anlagen der Gas-, Wasser-, Strom- und Fernwärmeversorgung der Netze Duisburg, Jahresvertrag 2017/2018, Stand November 2016

Bei den angegebenen Kanalhöhen handelt es sich um NHN-Höhen
(Status 170, DHHN2016) im ETRS89!

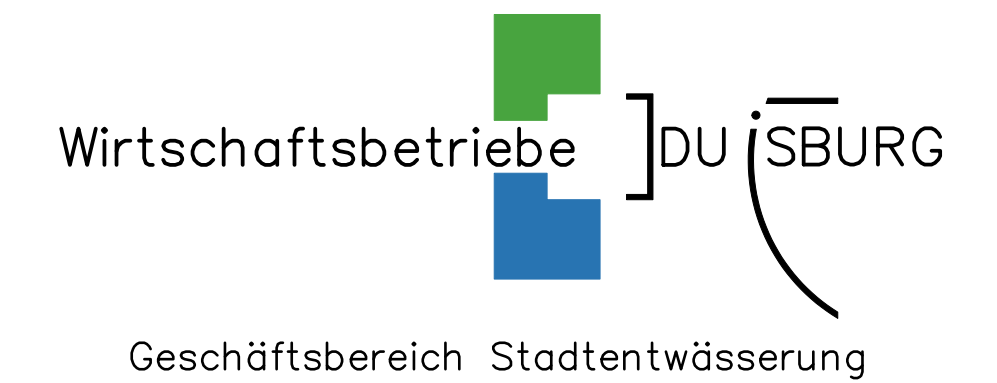

Stand: 24.02.2026

Datum	Projektleitung Planung	Datum	Arbeitsgruppenleitung	Datum	Bereichsleitung
-------	------------------------	-------	-----------------------	-------	-----------------

Projekt: Karrenweg Bau einer NW-Behandlungsanlage in Duisburg - Rheinhausen von: Sch. Nr. RW 01 bis: Sch. Nr. RW 03 Planinhalt: Querschnitt B-B	Duisburg Heide XX.XXX m ü. NNH
	Aktenzeichen WBD:
	Str.-Schl.-Nr.: XXXX
	Blatt Nr.: ENT_QS
	M = QS 1:20