


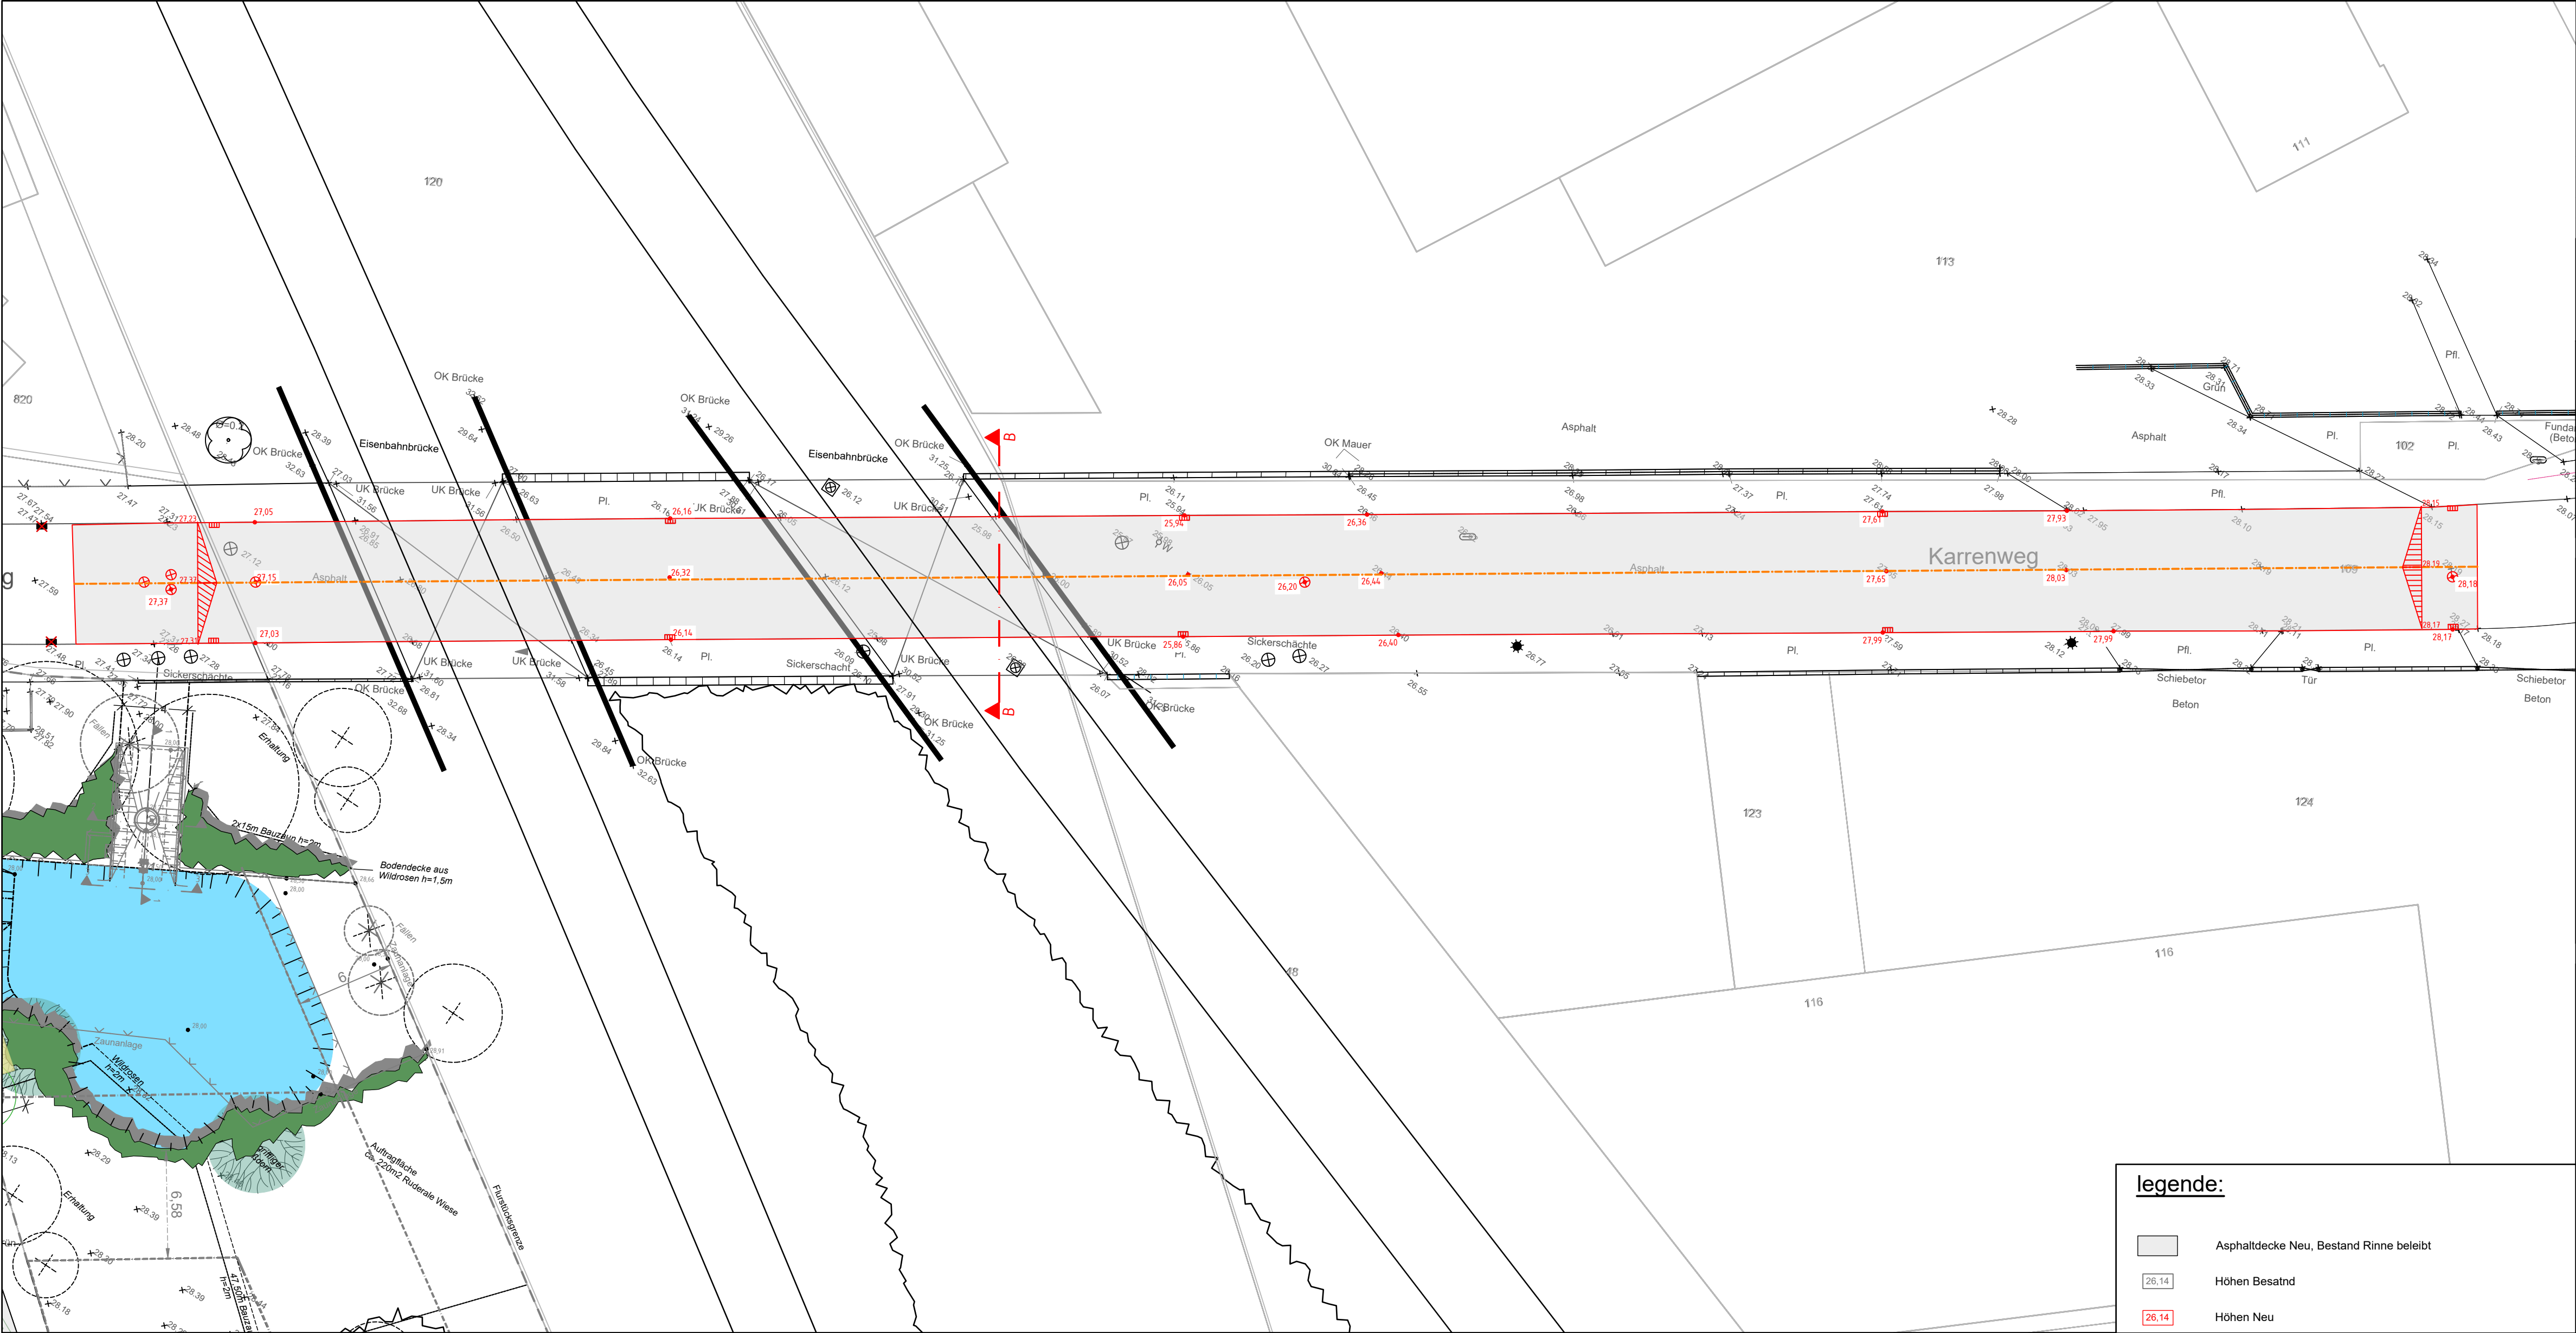


Planer: GPINFRA INGENIEURGESELLSCHAFT	Gohres und Papajewski Beratende Ingenieure PartG mbB Köhlstraße 10 D-50827 Köln fon: +49(0)221 / 423 38 231 fax: +49(0)221 / 423 04 380 https://www.gpinfra.de E-Mail: info@gpinfra.de	Datum	Zeichen
gezeichnet:	01.04.2026	RN	
bearbeitet:	01.04.2026	AT	
geprüft:	01.04.2026	AP	
Proj.-Nr.:	230824		

Regelverlegetiefen siehe "Zusätzliche Technische Vertragsbedingungen" von Tiefbauarbeiten für die Anlagen der Gas-, Wasser-, Strom- und Fernwärmeversorgung der Netze Duisburg, Jahresvertrag 2017/2018, Stand November 2016

Bei den angegebenen Kanalhöhen handelt es sich um NHN-Höhen (Status 170, DHHN2016) im ETRS89!

Die vorhandenen Kanalhöhen sind vor Beginn der Baumaßnahmen vor Ort zu überprüfen.

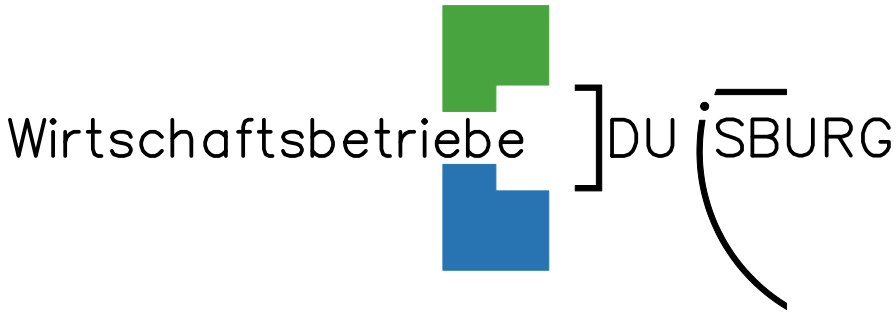

Geschäftsbereich Stadtentwässerung

Ausführungsplanung zur Kalkulation

Stand: 01.04.2026

Datum	Projektleitung Planung	Datum	Arbeitsgruppenleitung	Datum	Bereichsleitung
-------	------------------------	-------	-----------------------	-------	-----------------

Projekt: Karrenweg

Bau einer NW-Behandlungsanlage

in Duisburg - Rheinhausen
von: Sch. Nr. RW 01
bis: Sch. Nr. RW 03
Planinhalt: Straßenbauplan / geplante Maßnahmen

Anschluss: Bolzen Nr. xxxxxxxx z. B. Gehrstraße 54 Duisburg Höhe: XX,XXX m ü. NHN
Aktenzeichen WBD:
Str.-Schl.-Nr.: XXXX
Blatt Nr.: ENT_LP
M = LP 1:250