


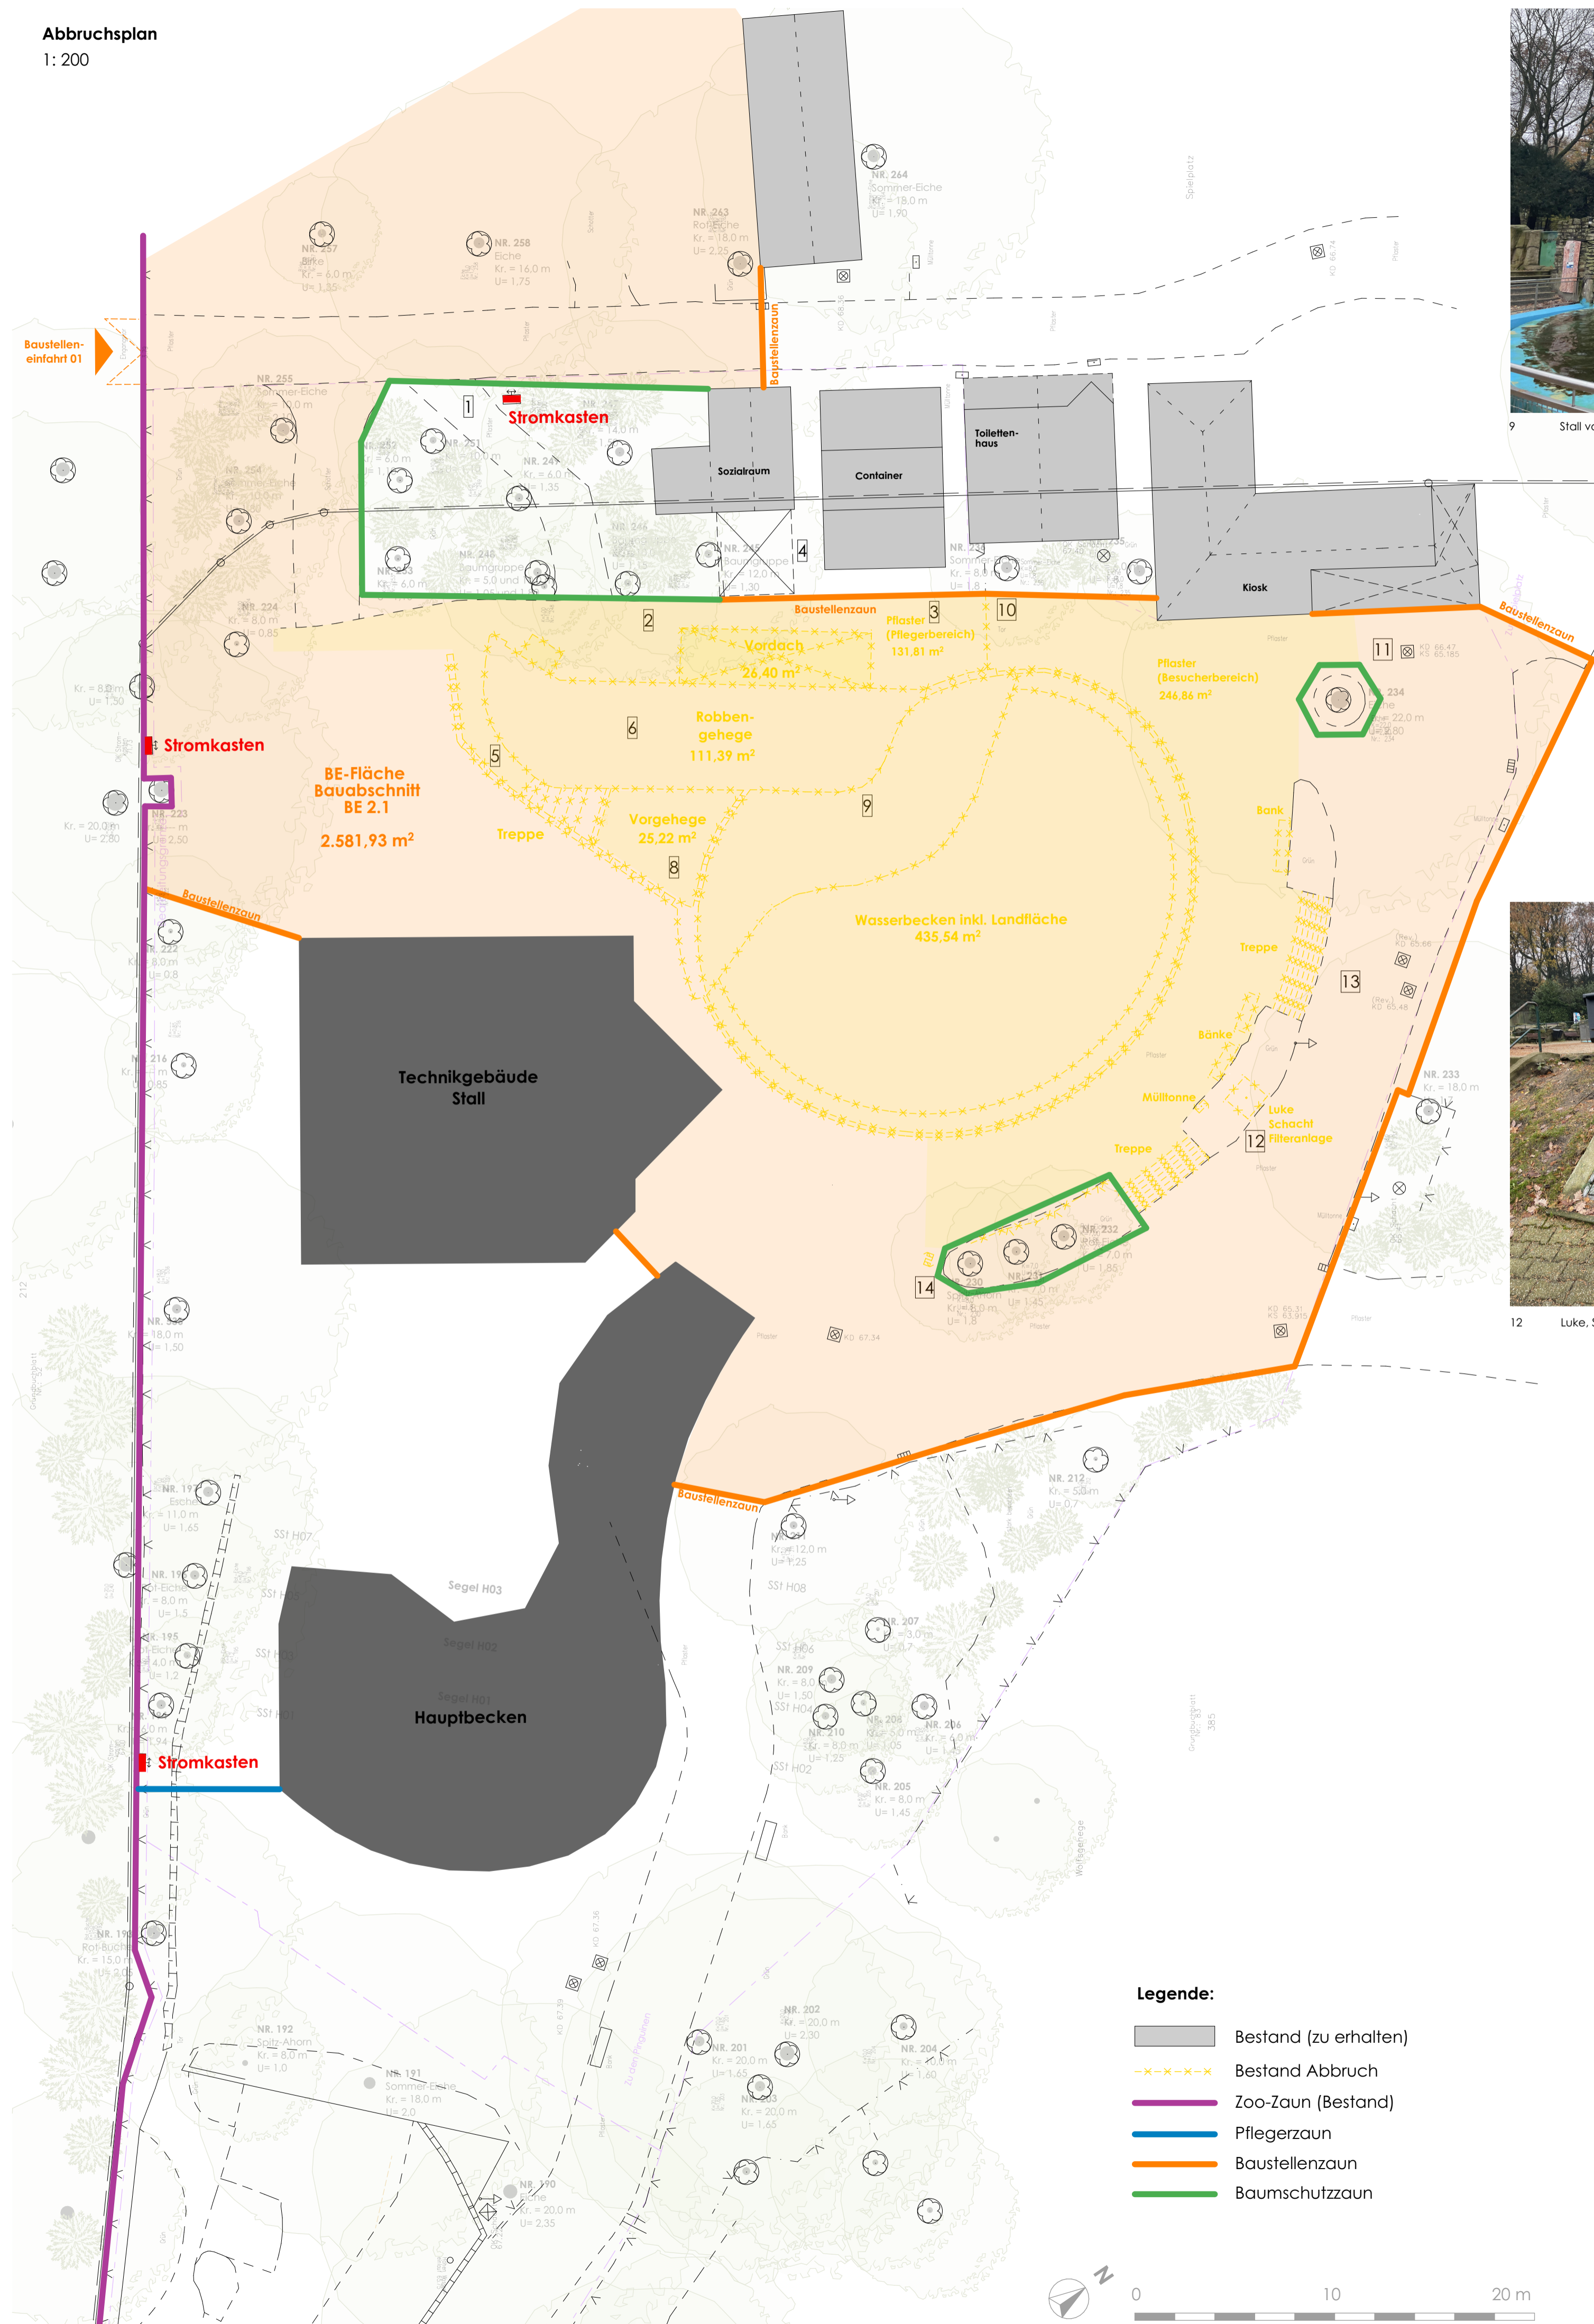


Abbruchsplan
1: 200



				±0,00 = 68,0 mÜNN	
Index	Datum	Bemerkung/Änderung		Veranlasser	gezeichnet

 <p>Neubau Robbenanlage Zoo Duisburg</p> <p>Mühlheimer Str. 273, 47058 Duisburg</p>	<p>Generalsplaner:</p> <div style="display: flex; align-items: center;">  <div style="margin-left: 10px;"> <p>WIRTSCHAFTS-UNIVERSITÄT DUISBURG ESSEN Architektur und bau-Technik</p> </div> </div> <p>von: Manfred Eigensatz</p> <div style="display: flex; align-items: center;">  <div style="margin-left: 10px;"> <p>Ingenieurgesellschaft Dr. Applan</p> </div> </div>	<p>Planinhalt:</p> <p>Abbruchplan Bauphase 2</p> <p>Unterlagen für die Ausschreibung</p> <p>Datum: 18.09.2024</p> <p>Plan-Nr.: 610-AA-5-162-00-00</p>
	<p>Leistungsphase: Ausführungsplanung</p> <p>Ges./Dat. fk Ges./Dat.</p> <p>Maßstab: Plangröße:</p> <p>1:200 841x594</p>	