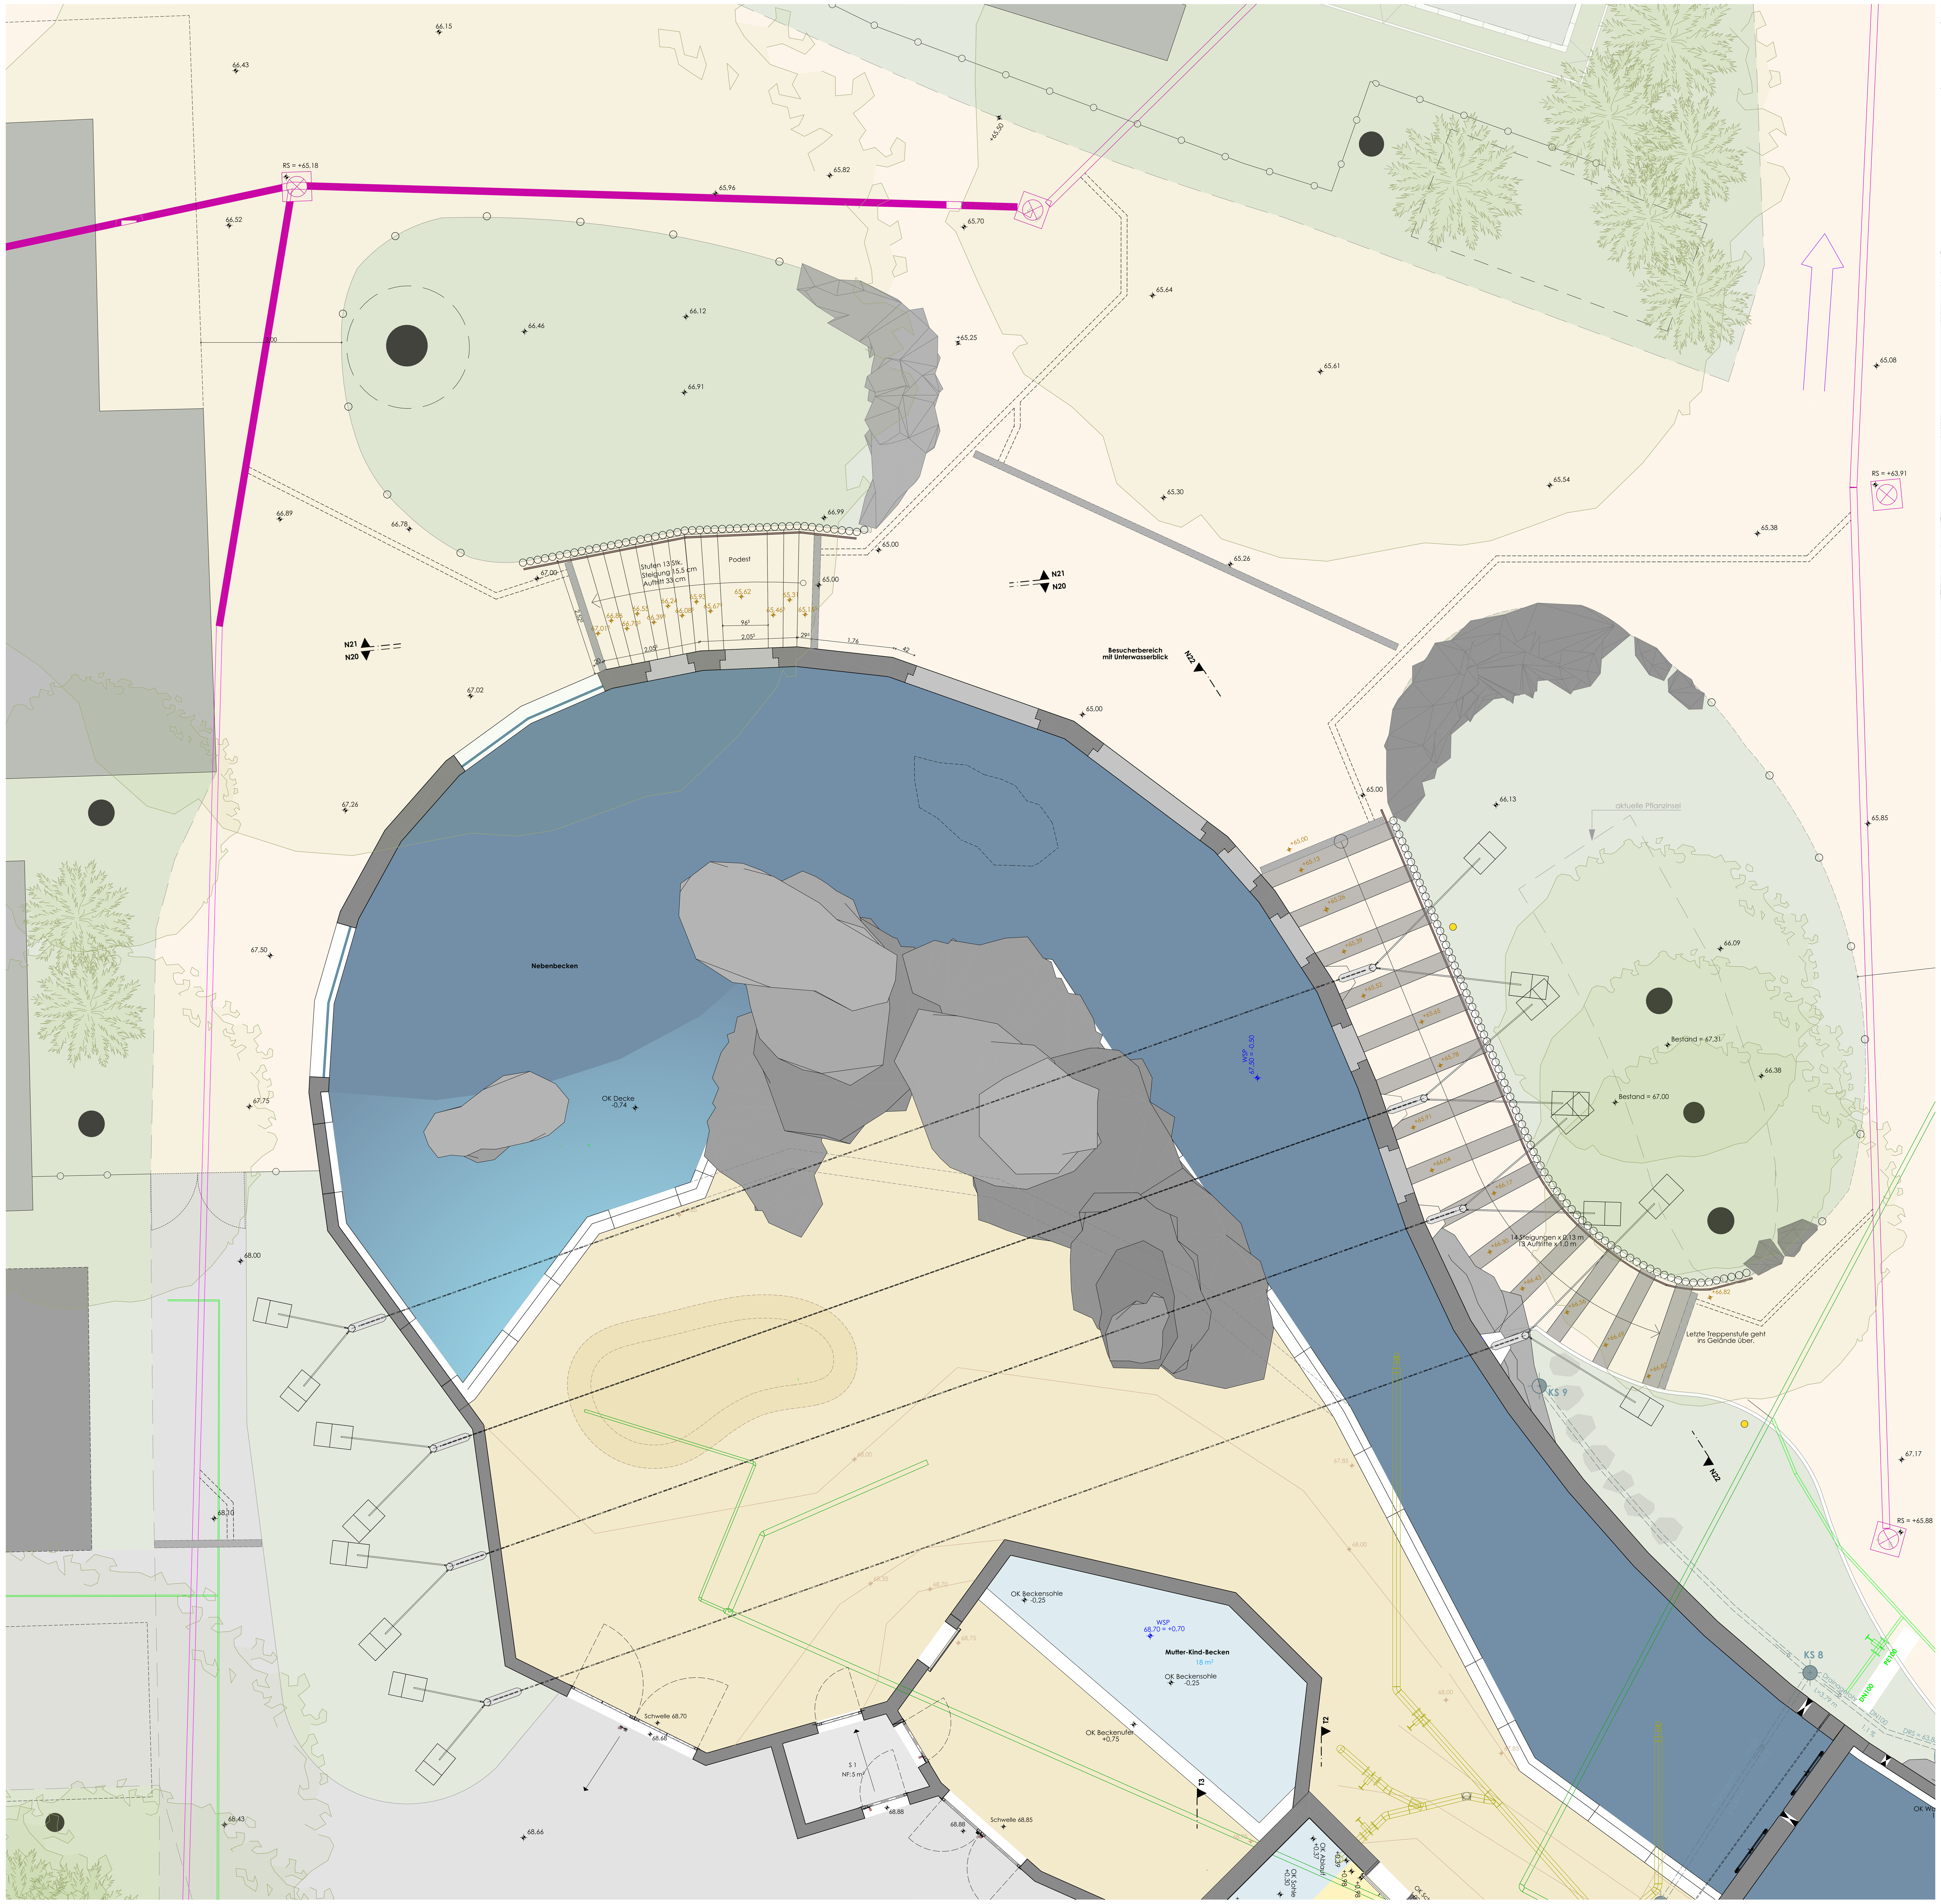


Ausschnitt D Lageplan | M 1:50

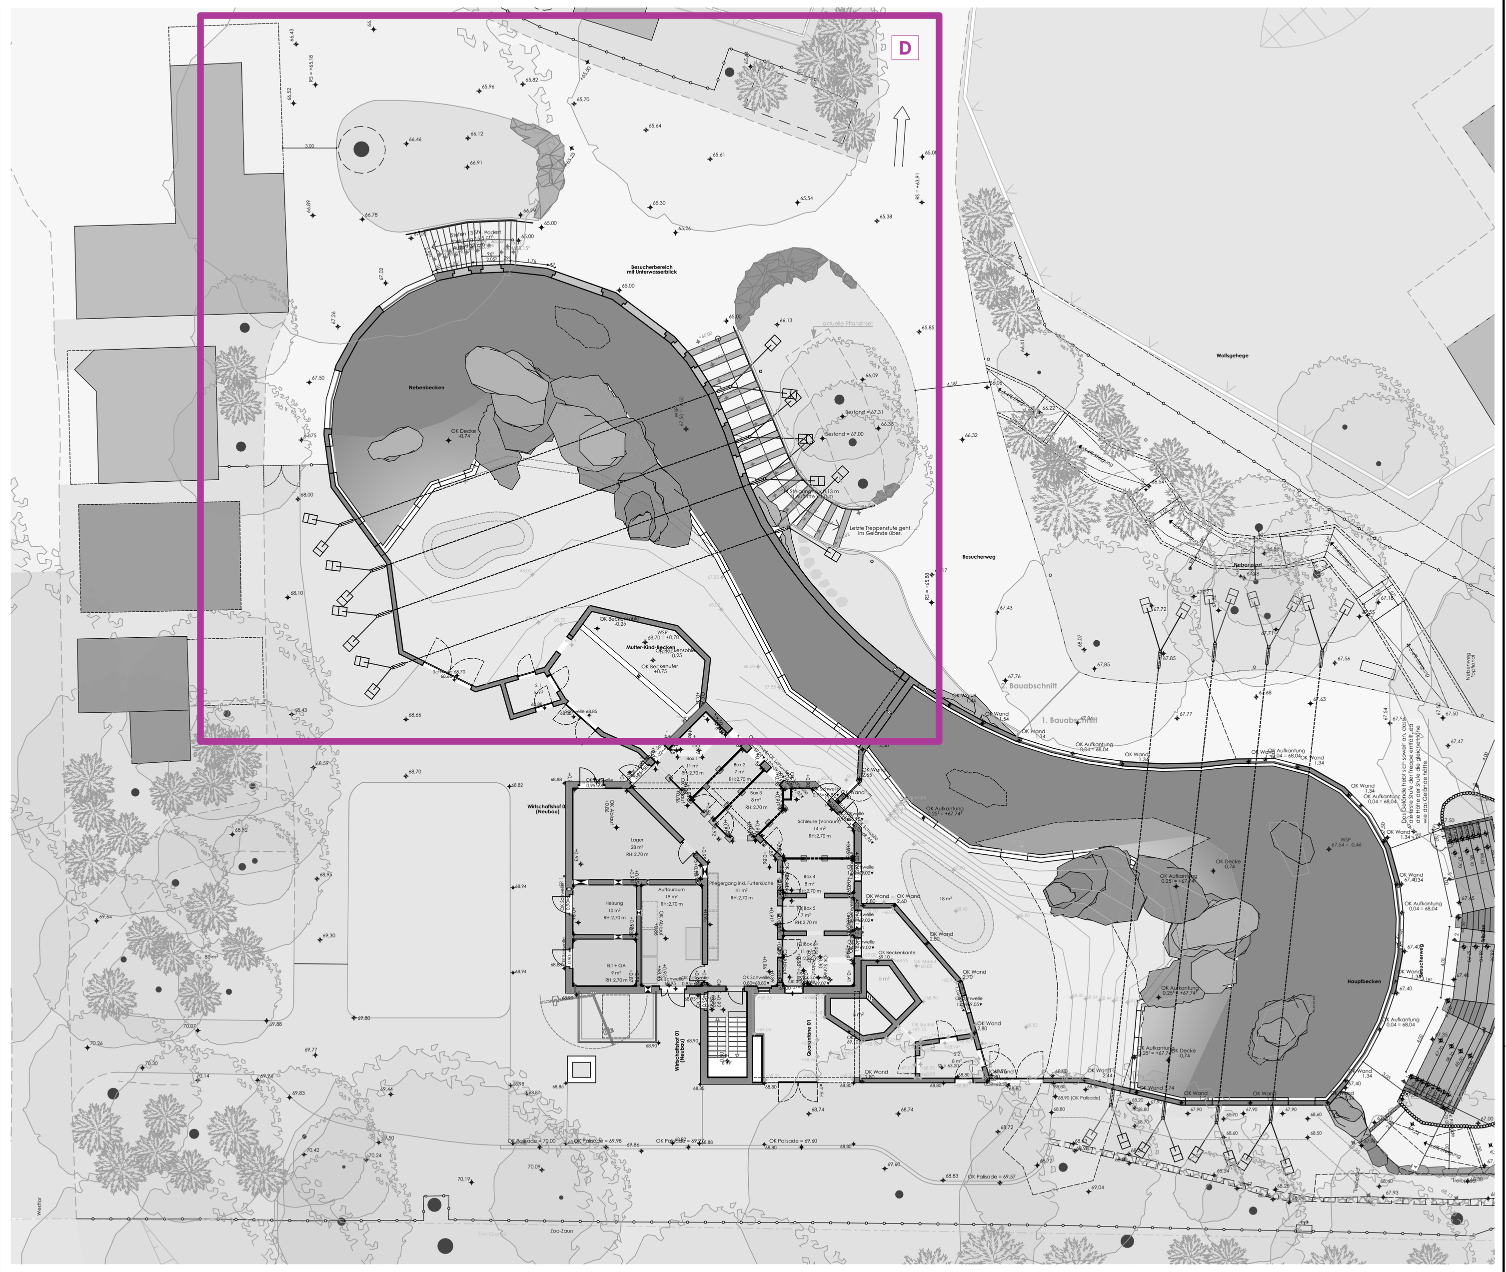

Ausschnitt Übersicht Lageplan | M 1:250

## Legende

- statischer Wurzelteller
- Bäume Bestand
- Gehegeflächen Robben
- Wasserflächen (Tiefwasser)
- Tierboxen
- Grünflächen
- Besucherflächen
  Betonpflaster 10x20x8cm
- Pflegerflächen
  Betonverbundpflaster
- Technikflächen
- Felsen
- Höhenkoten (66,06)
- Höhenkoten Treppen (66,06)
- Holzpalisaden
- Betonpalisaden
- Leerrohr Auslass
- Handlauf Stahlrohr
- Segel-Fundament
- Glasscheibe

0 1 2 3 4 5 m

±0,00 = 68,0 müNN

N

| Index | Datum | Bemerkung/Änderung | Veranlasser | gez. |
|---|---|---|---|---|

**Neubau Robbenanlage Zoo Duisburg**
Mülheimer Str. 273, 47058 Duisburg

Generalplaner: mkk-architekten Partner GmbH; I-TEG Ingenieurgesellschaft für Technische Gebäudeplanung; Igor Martinoff Ingenieure; Ingenieurgesellschaft Dr. Apitz mbH; FutureFish Aquaculture; Planungs- und Sachverständigenbüro für Schwimmbadtechnik

Leistungsphase: **Ausführungsplanung**

Ges./Dat. fk Gez./Dat. km

Maßstab: **1:250, 1:50**

Plangröße: **1.189x841**

Planinhalt: **Lageplan Ausschnitt Nord West**

Datum: **16.01.2026**

Plan-Nr.: 610-AA-5-**706**-00-0

CAD-Info: BIMcloud: BIMSERVER - BIMcloud Basic für Archicad 28/610-Robben Duisburg - AFU 2025-01-29