



Schnitt N20-N20

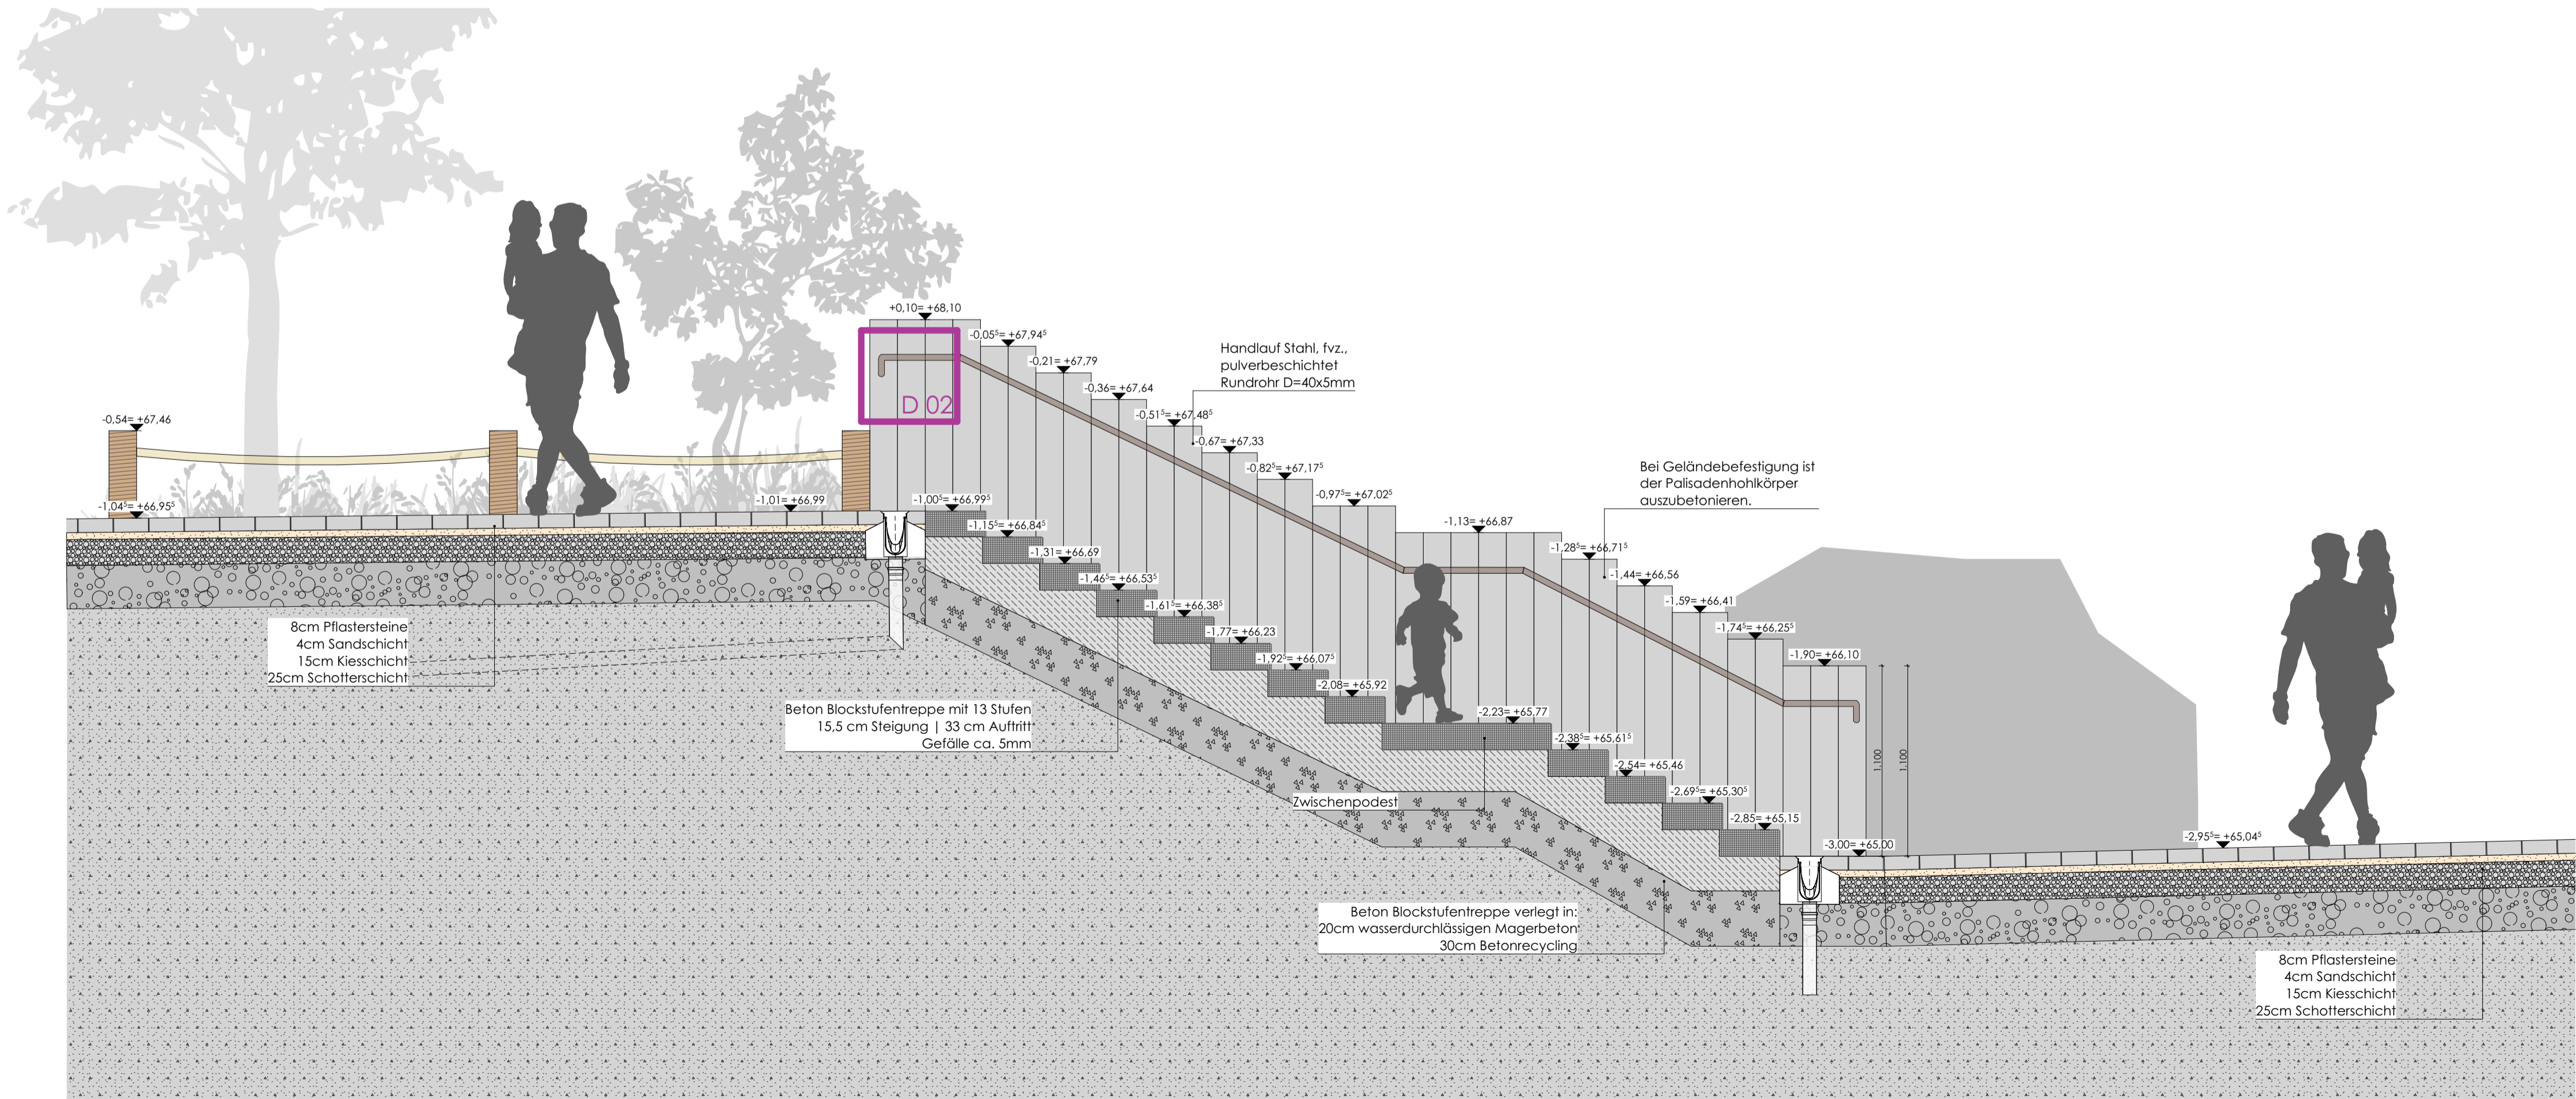

Schnitt N21-N21

Legende

- wasserdurchlässiger Magerbeton
- Beton Recycling
- Schotterschicht
- Kies
- Sandschicht
- Pflastersteine
- Beton Blockstufen
- Holzpalisaden
- Betonpalisaden
- Handlauf Stahlrohr
- Glasscheibe
- Felsen
- Höhenkoten
- Höhenkoten Treppen

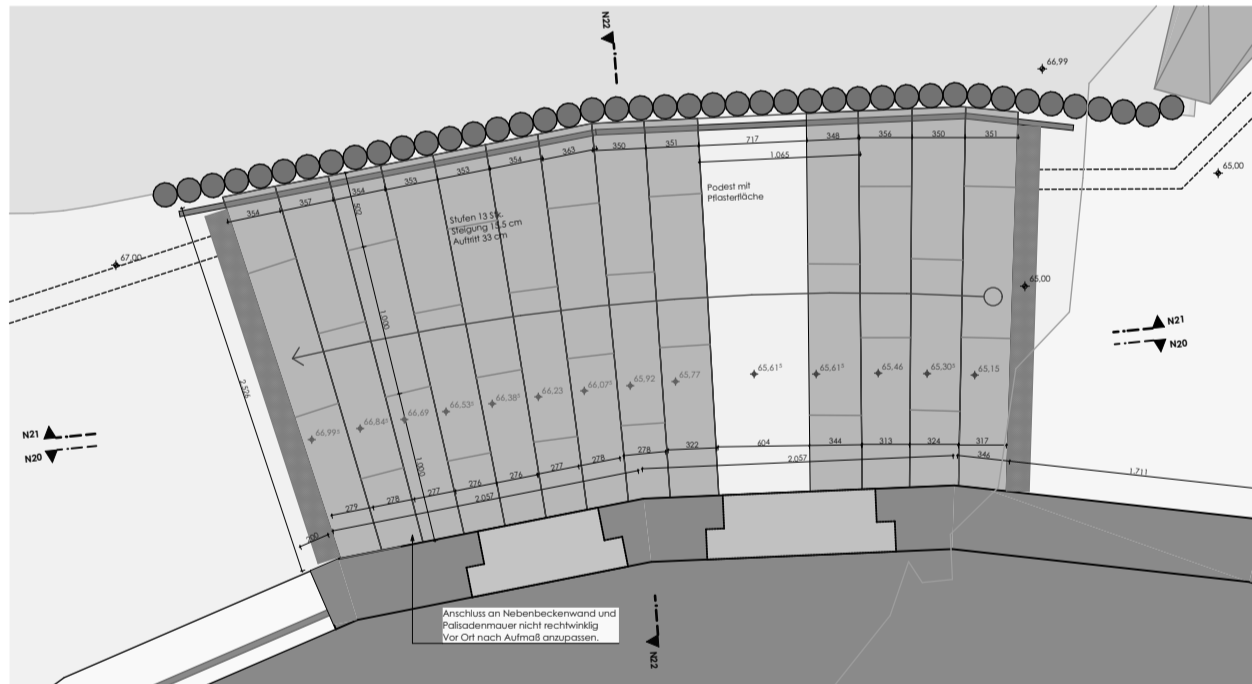

Übersicht Treppe  
M 1:50

Siehe Plan Nr. 610-AA-5-713-00-02 für Details 01 + 02



Index	Datum	Bemerkung/Änderung	Veranlasser	gez.

**Neubau Robbenanlage  
Zoo Duisburg**  
Mülheimer Str. 273, 47058 Duisburg

Generalplaner:  
m&k-architekten  
Partner GmbH  
Ing. Martin Hoff  
Ing. Martin Hoff  
Ing. Martin Hoff  
Ing. Martin Hoff

Leistungsfase: **Ausführungsplanung**

Ges./Dat. fk Gez./Dat. km  
1:25, 1:50 841x594

Planinhalt:  
**Schnitte Kleine Treppe**

Datum:  
**02.03.2026**

Plan-Nr.:  
610-AA-5-715-00-00