


- seidengläzend
RAL 3000
RAL 9002
- 2K Anti-Graffiti-Klarlack

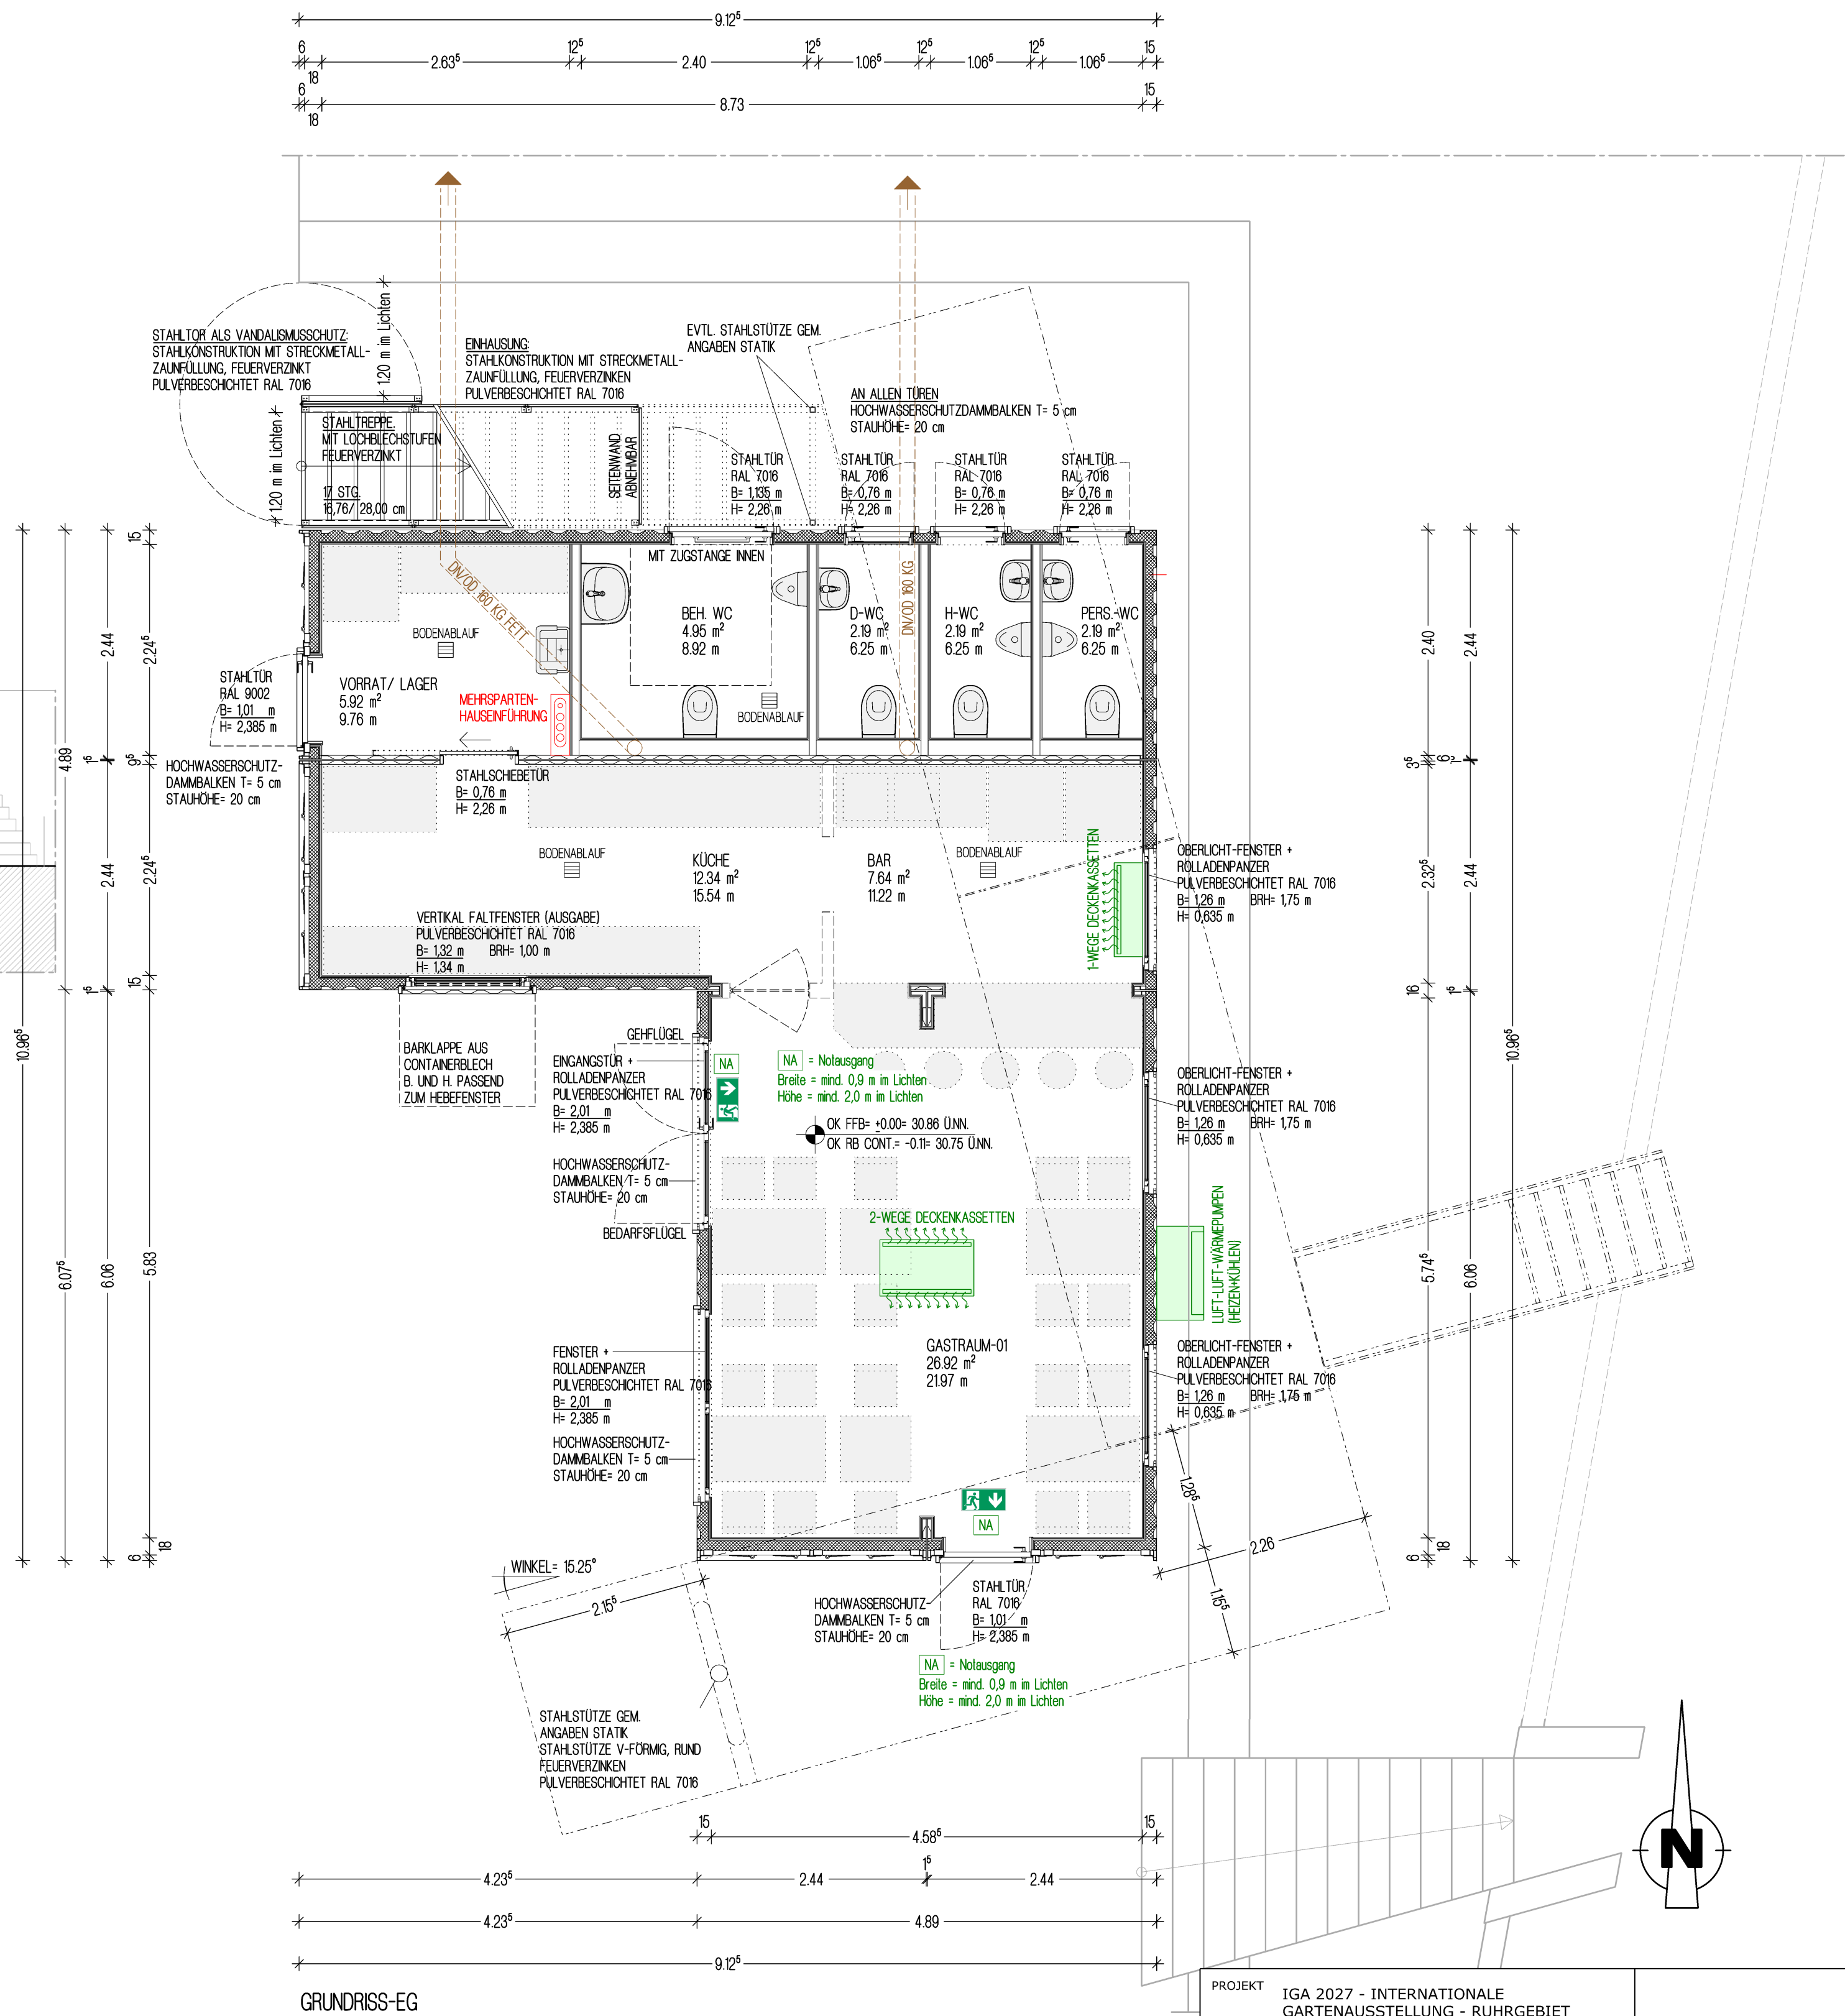

PROJEKT			ANLAGE ZUM LV		BLATT-NR./ INDEX
IGA 2027 - INTERNATIONALE GARTENAUSSTELLUNG - RUHRGEBIET			2.0 -		INDEX:
PZ - NR.	DATUM	MAßSTAB	ZEICHNUNG		
25	18.05.2026	1:50	EG GRUNDRISS EG ANSICHTEN		
BAUHERR			IM NAMEN UND IM AUFTRAG DER STADT DUISBURG WIRTSCHAFTSBETRIEBE DUISBURG - ADR SCHIFFERSTR. 190 47059 DUISBURG		