
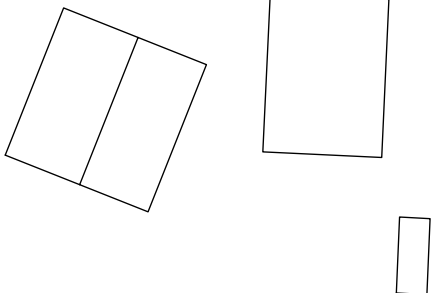


G4-LÄNGSSCHNITT 1

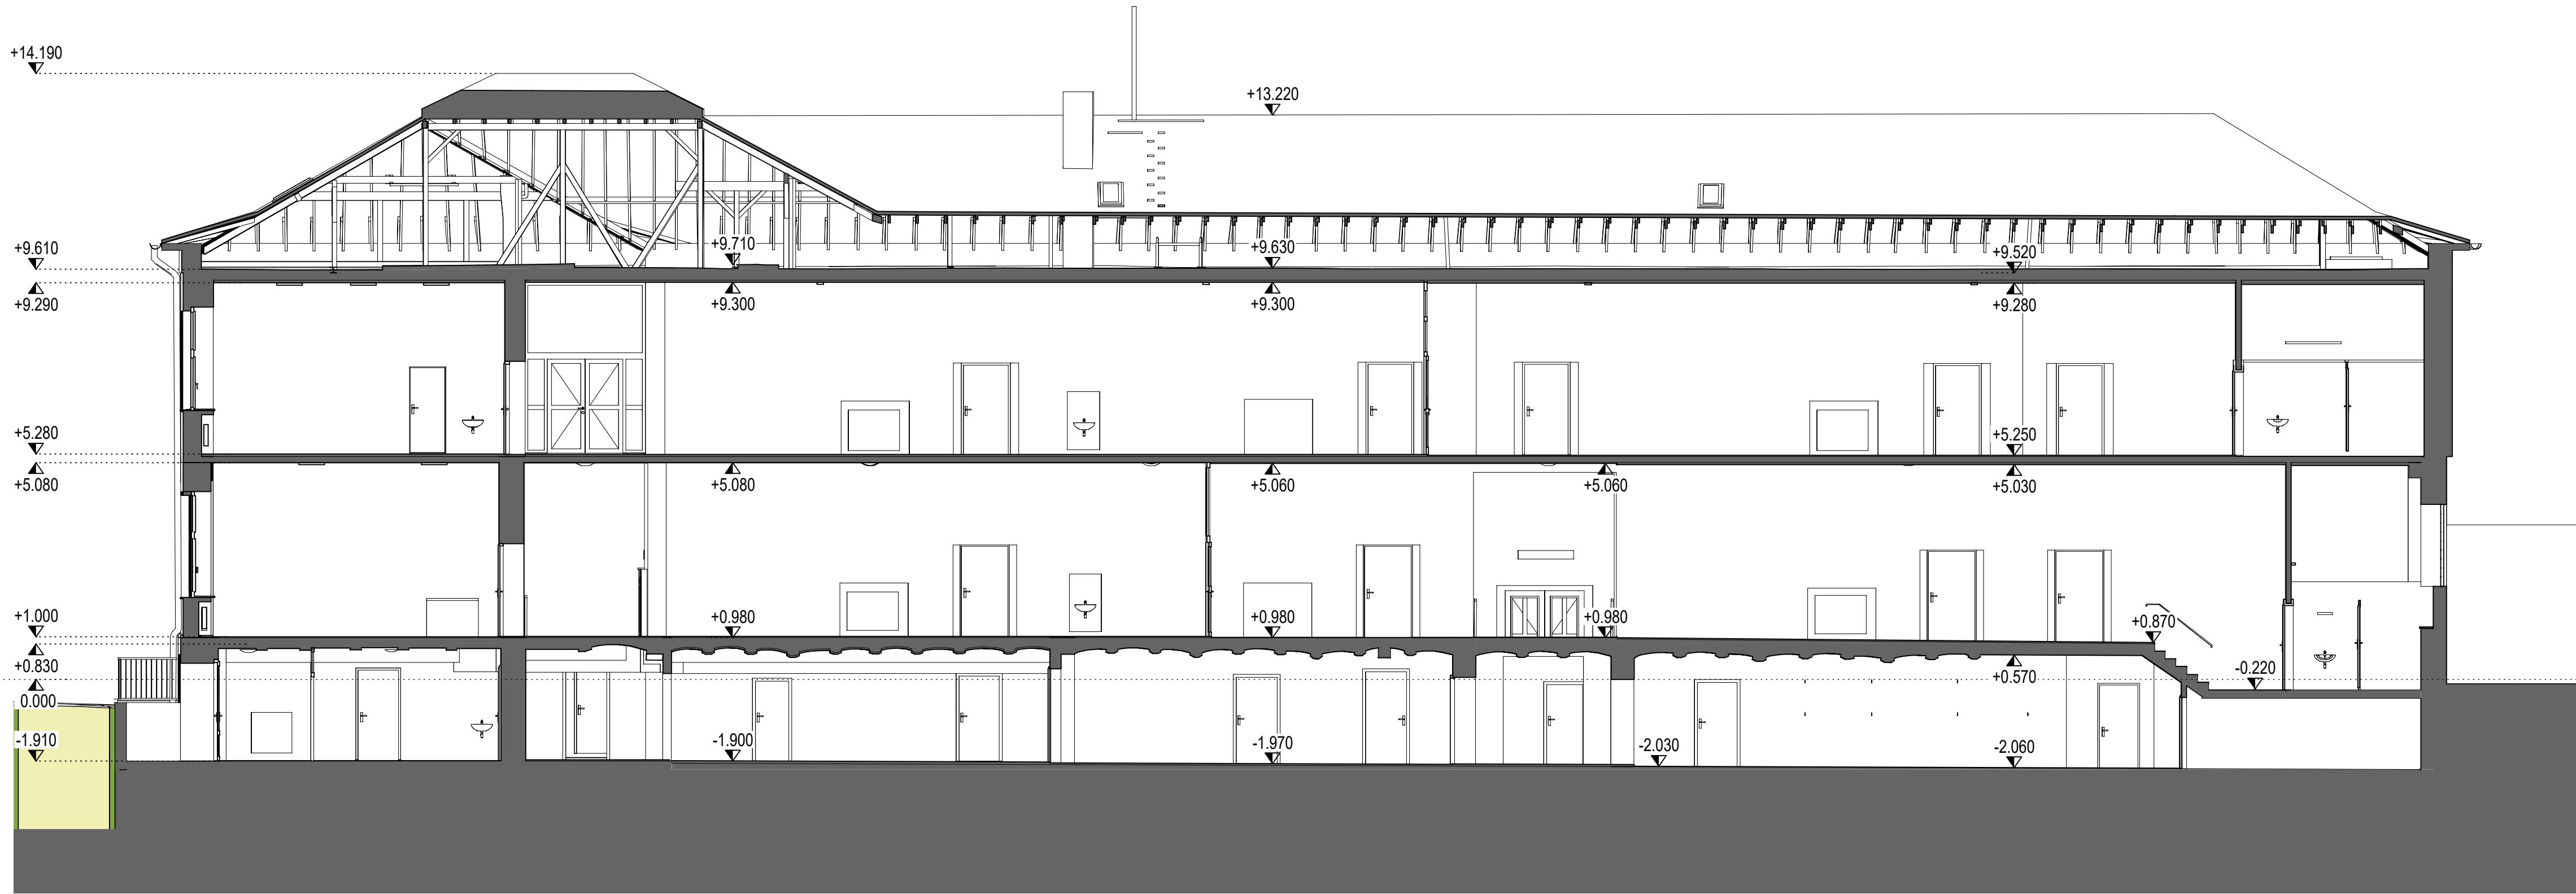

0,000 = XXX m n. m.

Anmerkung: Die Höhen im Plan beziehen sich alle auf OKFF

Projekt:
**GGs Bergstraße
Bergstraße 48
47137 Duisburg, Deutschland**

SAP- / Auftrags-Nr.:
1100000000
Wirtschaftseinheit:
0000000000
Gebäude:
G4 - SCHULE

Planbezeichnung/ Darstellung:
G4-Längsschnitt 1

Bauteil /
Trakt:

Maßstab:
1:100

Blatt-Nr.:

24

Index:

A

Fachbereich: **Hochbau**
Planart: **Bestand**
Plannummer:

Anmerkung:
Der Entwurf ist geistiges Eigentum des Planers und urheberrechtlich geschützt. Vervielfältigung und Weitergabe an Dritte erfolgt nur mit ausdrücklicher Genehmigung des Planverfassers. Bei Missbrauch bleiben rechtliche Schritte vorbehalten.