


G4-LÄNGSSCHNITT 2

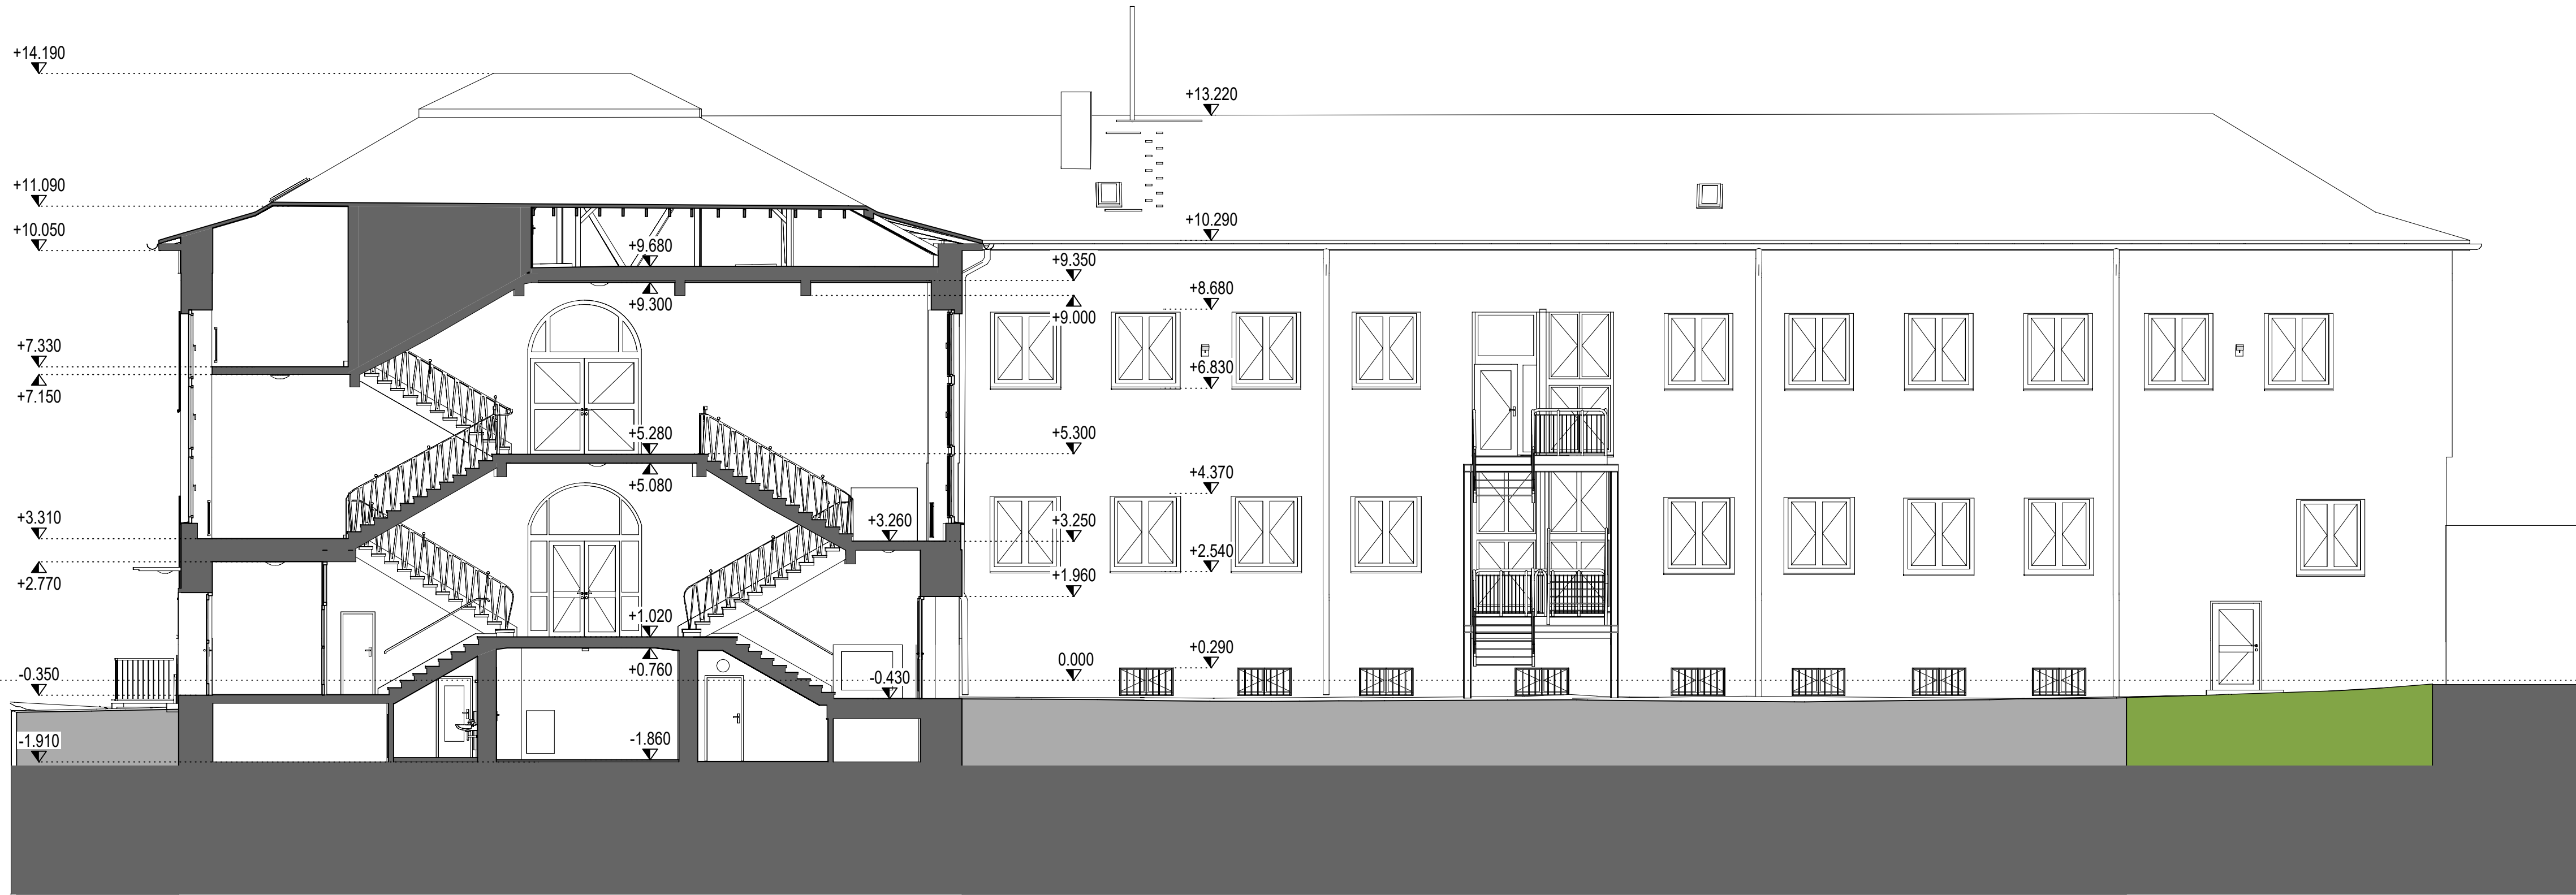

G4 L2

0,000 = XXX m n. m.

Anmerkung: Die Höhen im Plan beziehen sich alle auf OKFF

Projekt:	SAP- / Auftrags-Nr.:
GGs Bergstraße Bergstraße 48 47137 Duisburg, Deutschland	1100000000
	Wirtschaftseinheit:
	0000000000
Gebäude:	G4 - SCHULE

Planbezeichnung/ Darstellung:	Bauteil / Trakt:
G4-Längsschnitt 2	
	Maßstab:
	1:100

Blatt-Nr.:	Index:	Fachbereich:
25	A	Hochbau
		Planart:
		Bestand
		Plannummer:
	

Anmerkung:
Der Entwurf ist geistiges Eigentum des Planers und urheberrechtlich geschützt. Vervielfältigung und Weitergabe an Dritte erfolgt nur mit ausdrücklicher Genehmigung des Planverfassers. Bei Missbrauch bleiben rechtliche Schritte vorbehalten.