

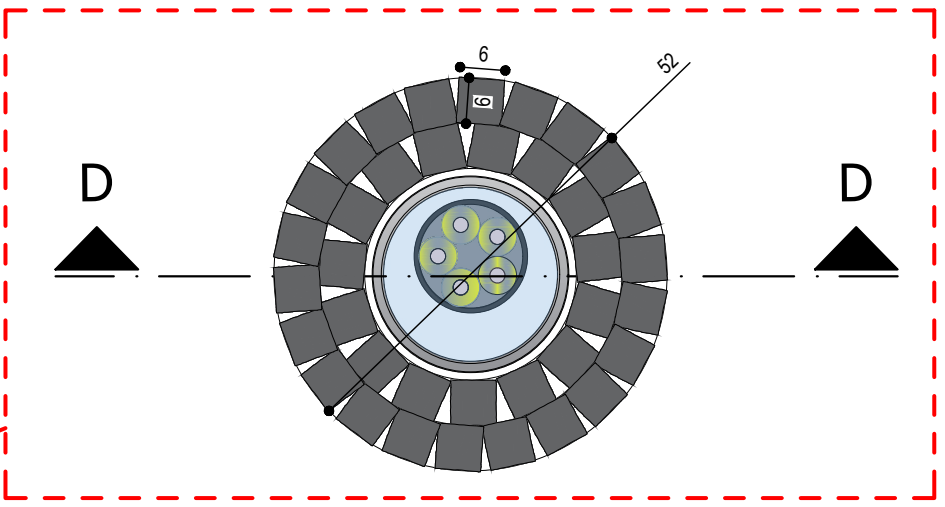


Beleuchtung- Bodeneinbau
L14 & L15






Duisburg

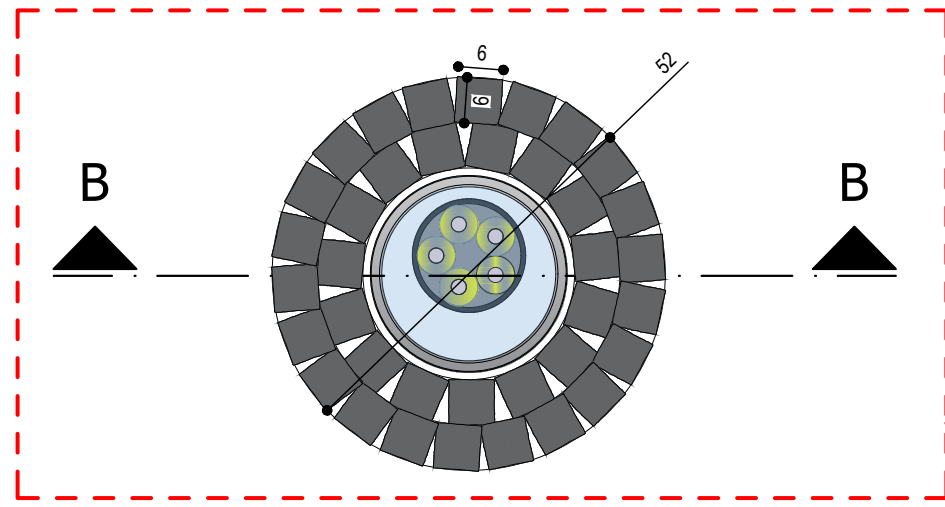

Ausbauquerschnitt B-B
M 1:10

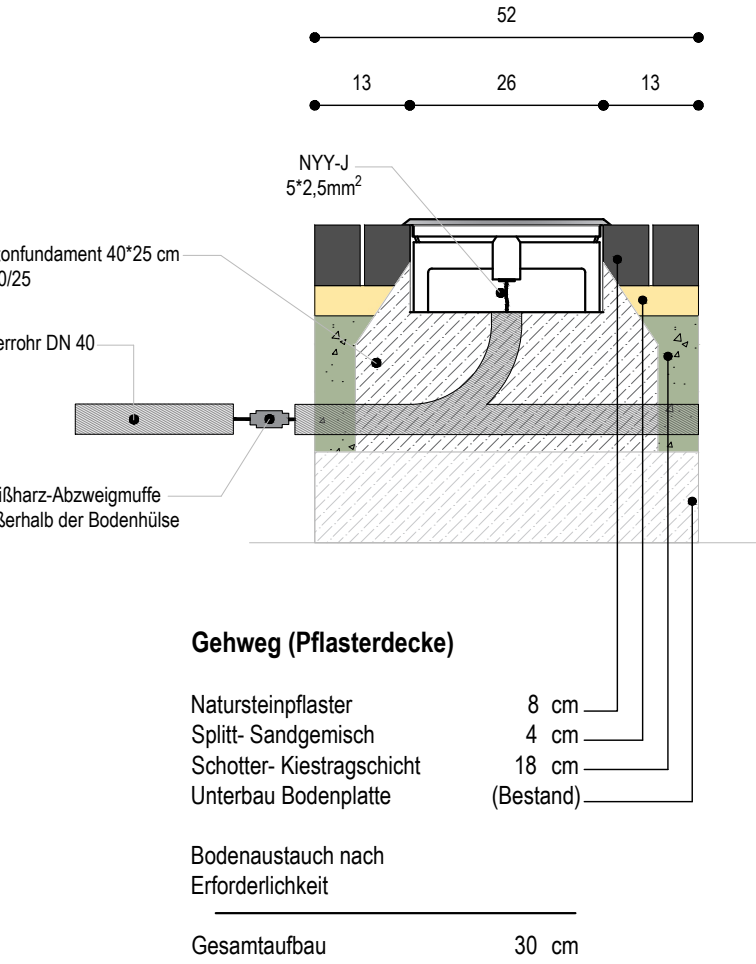

Ausbauquerschnitt D-D
M 1:10

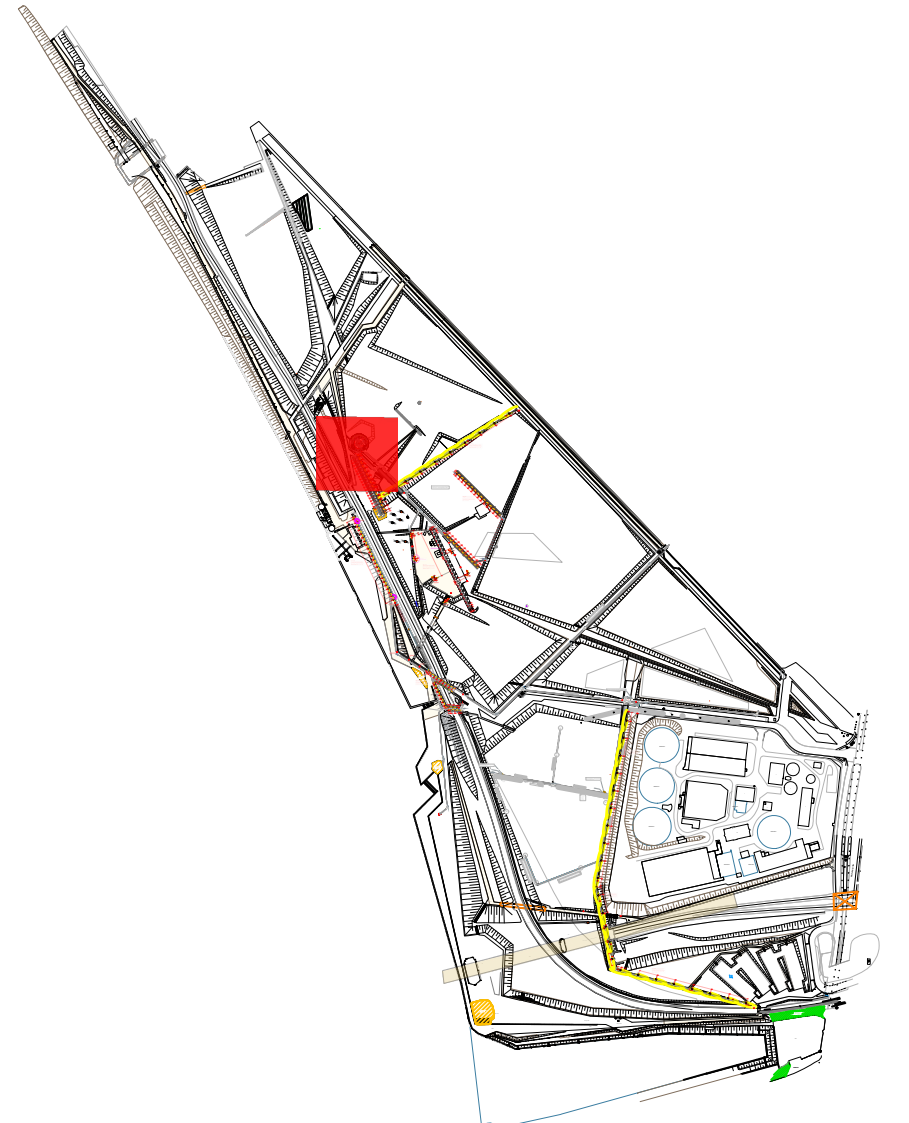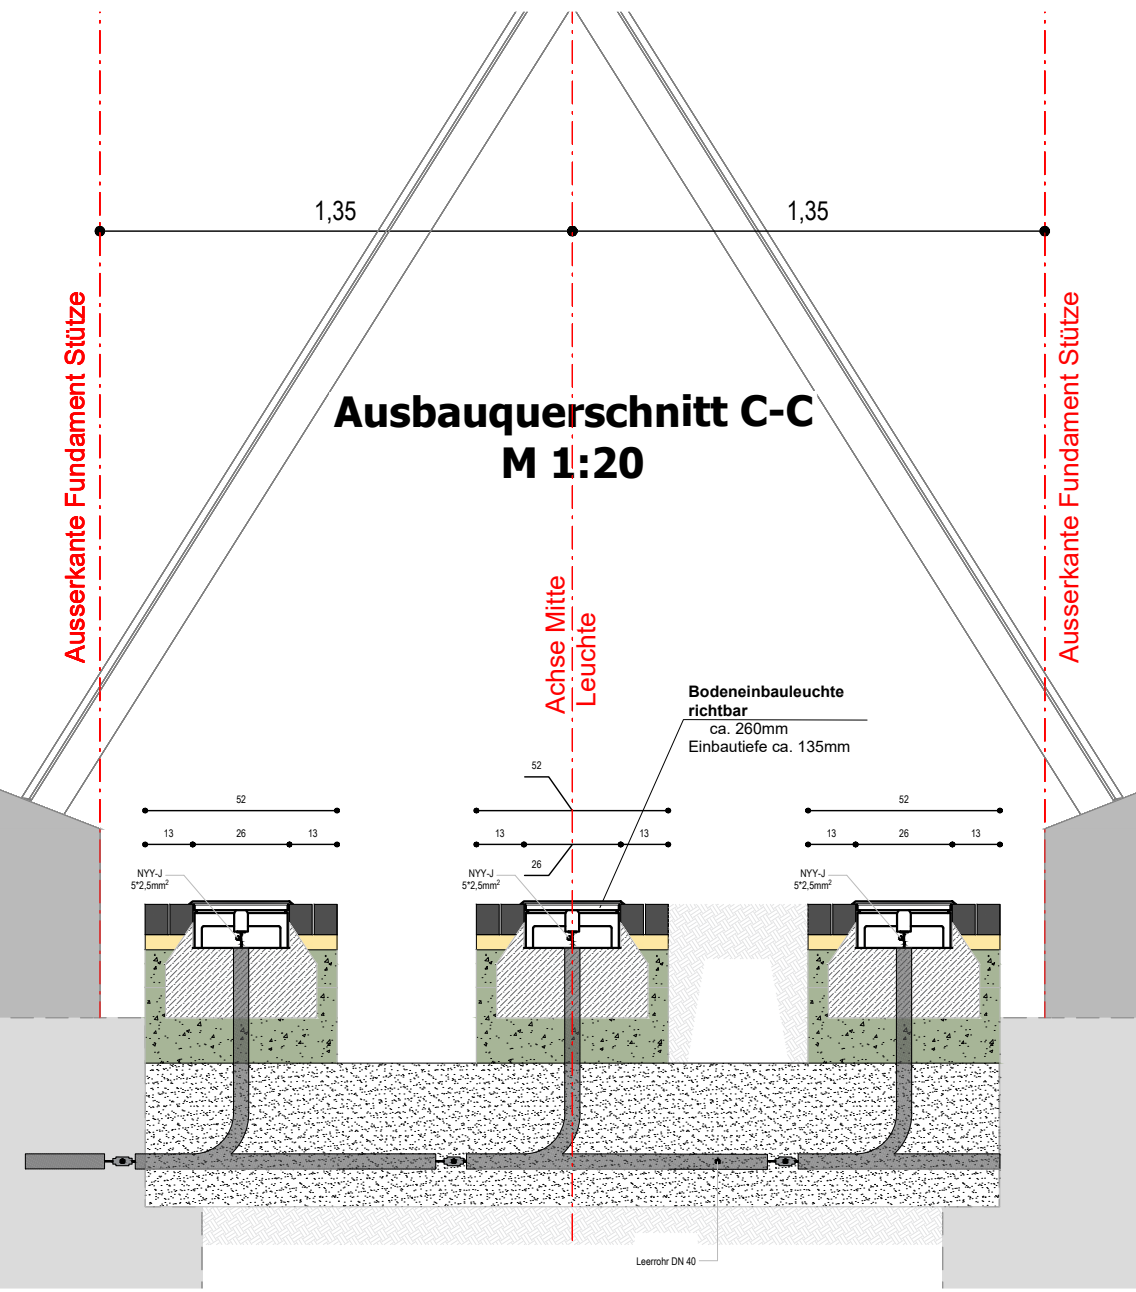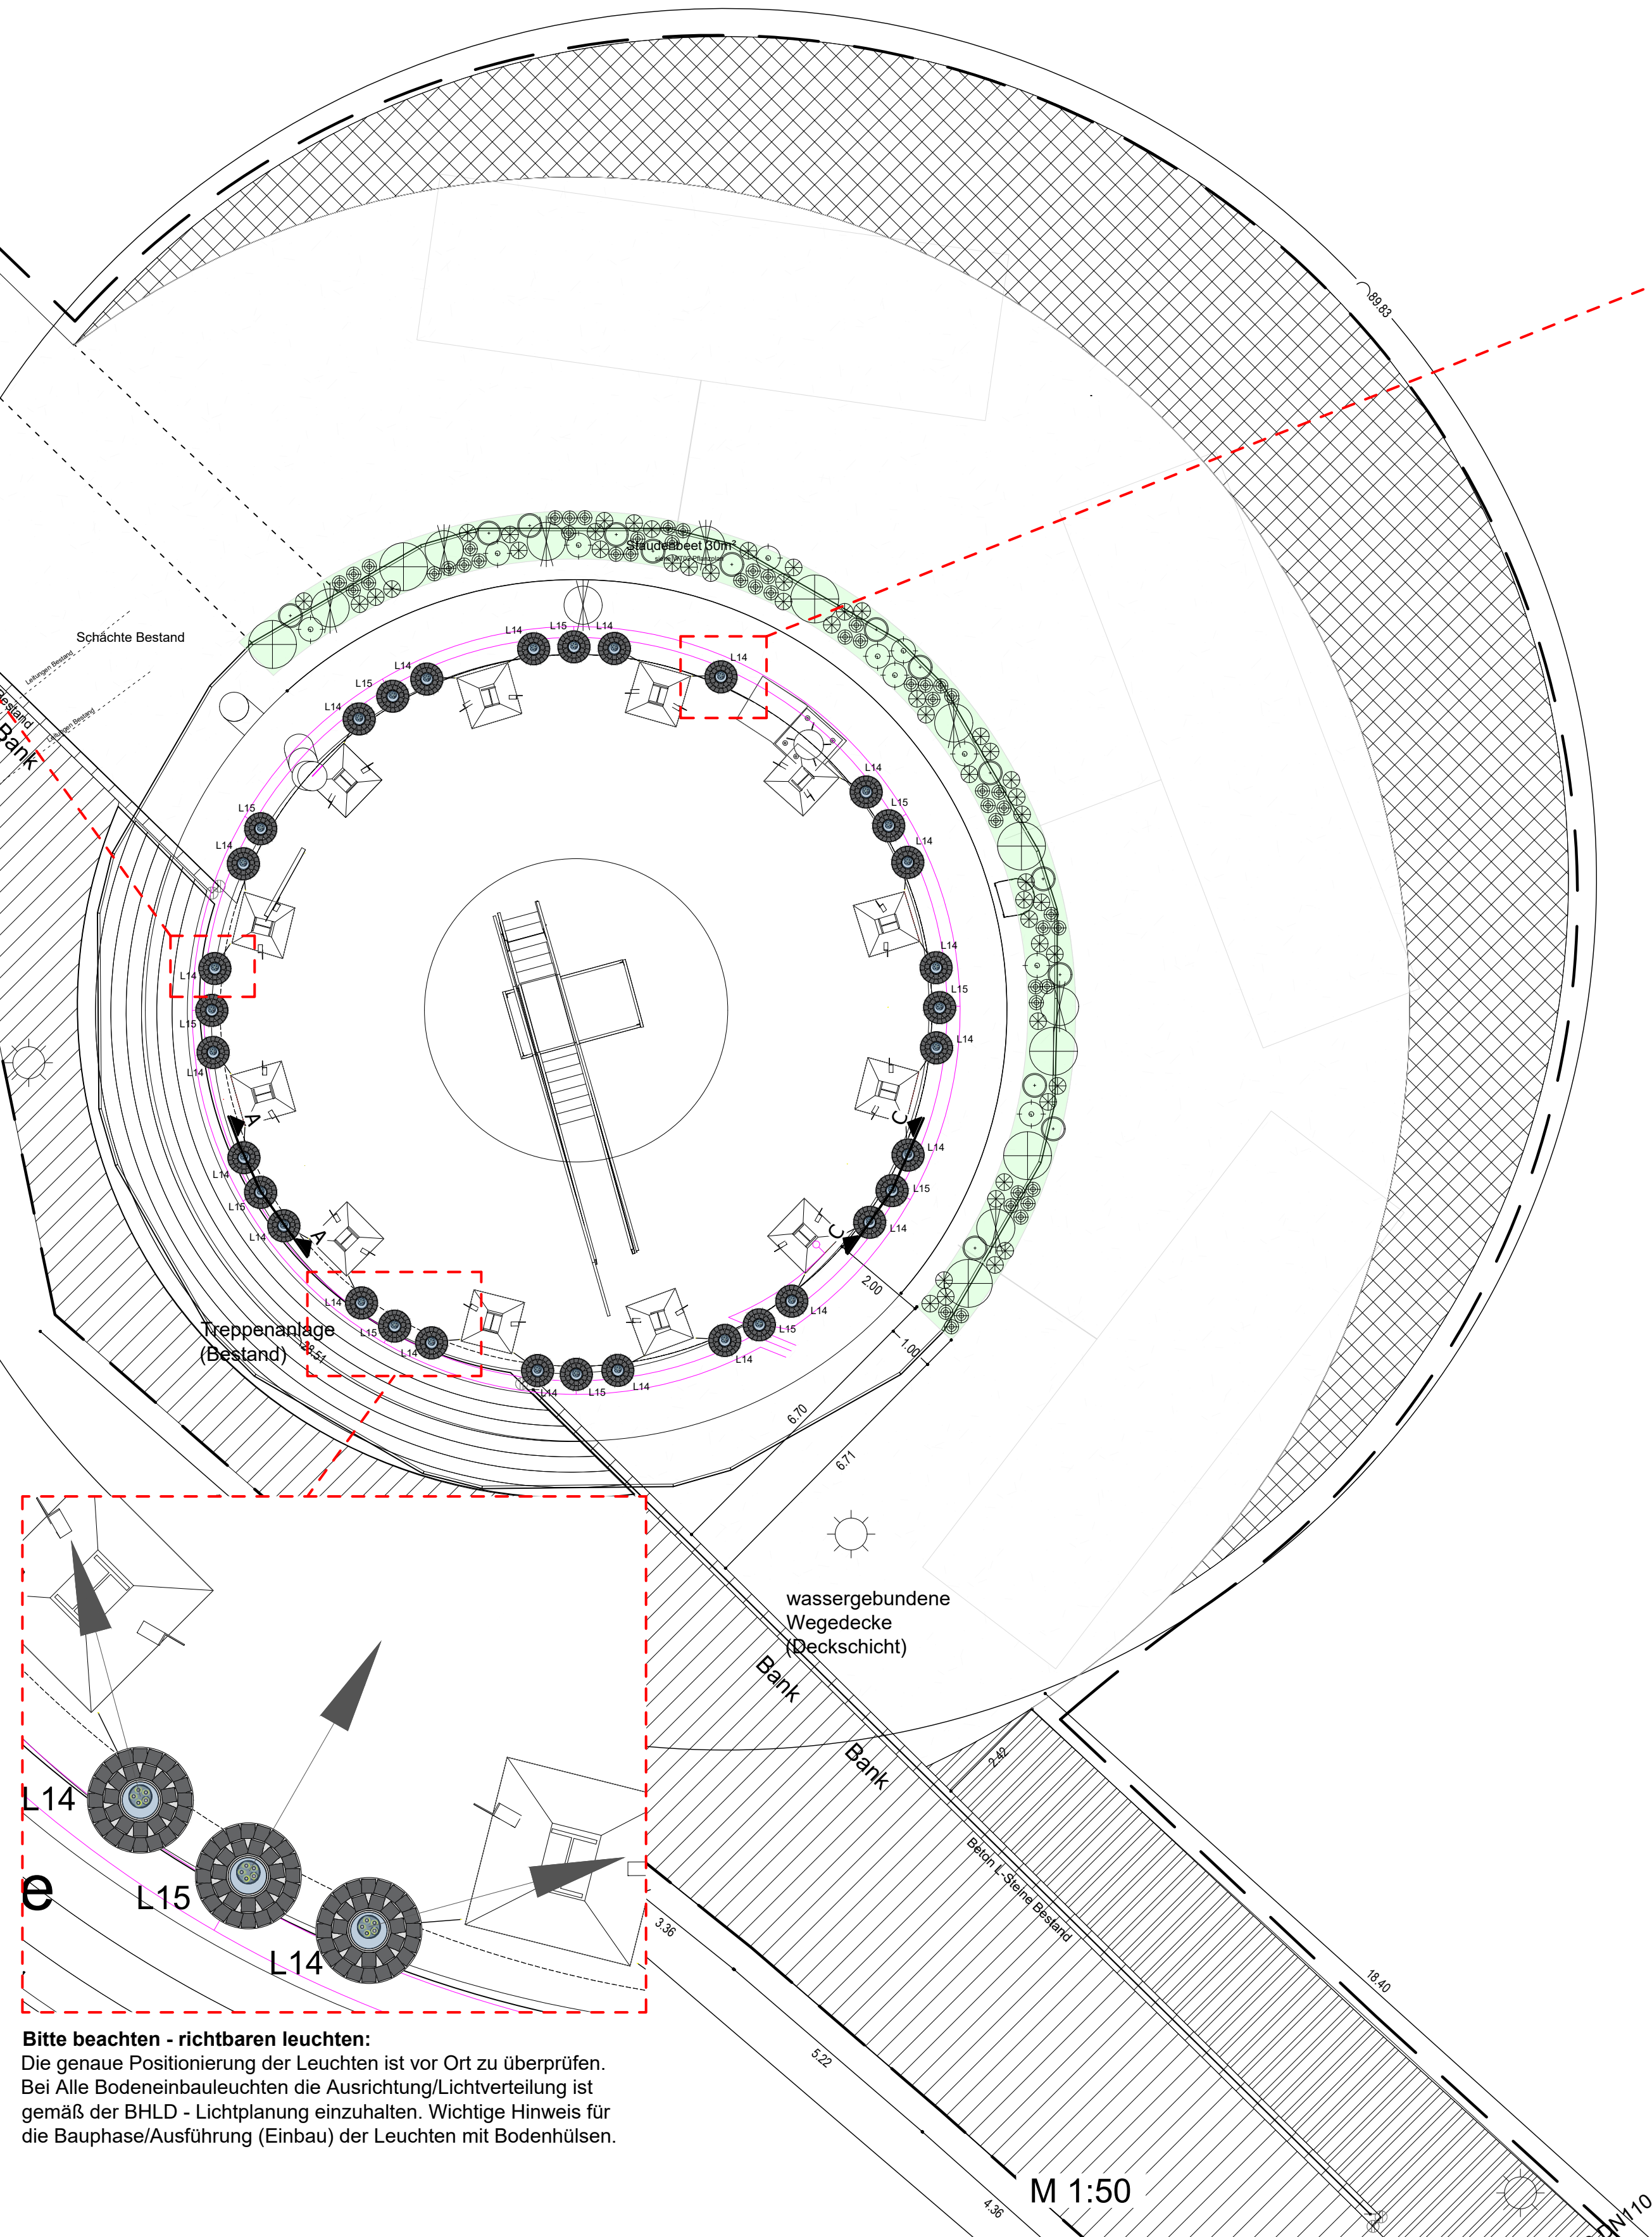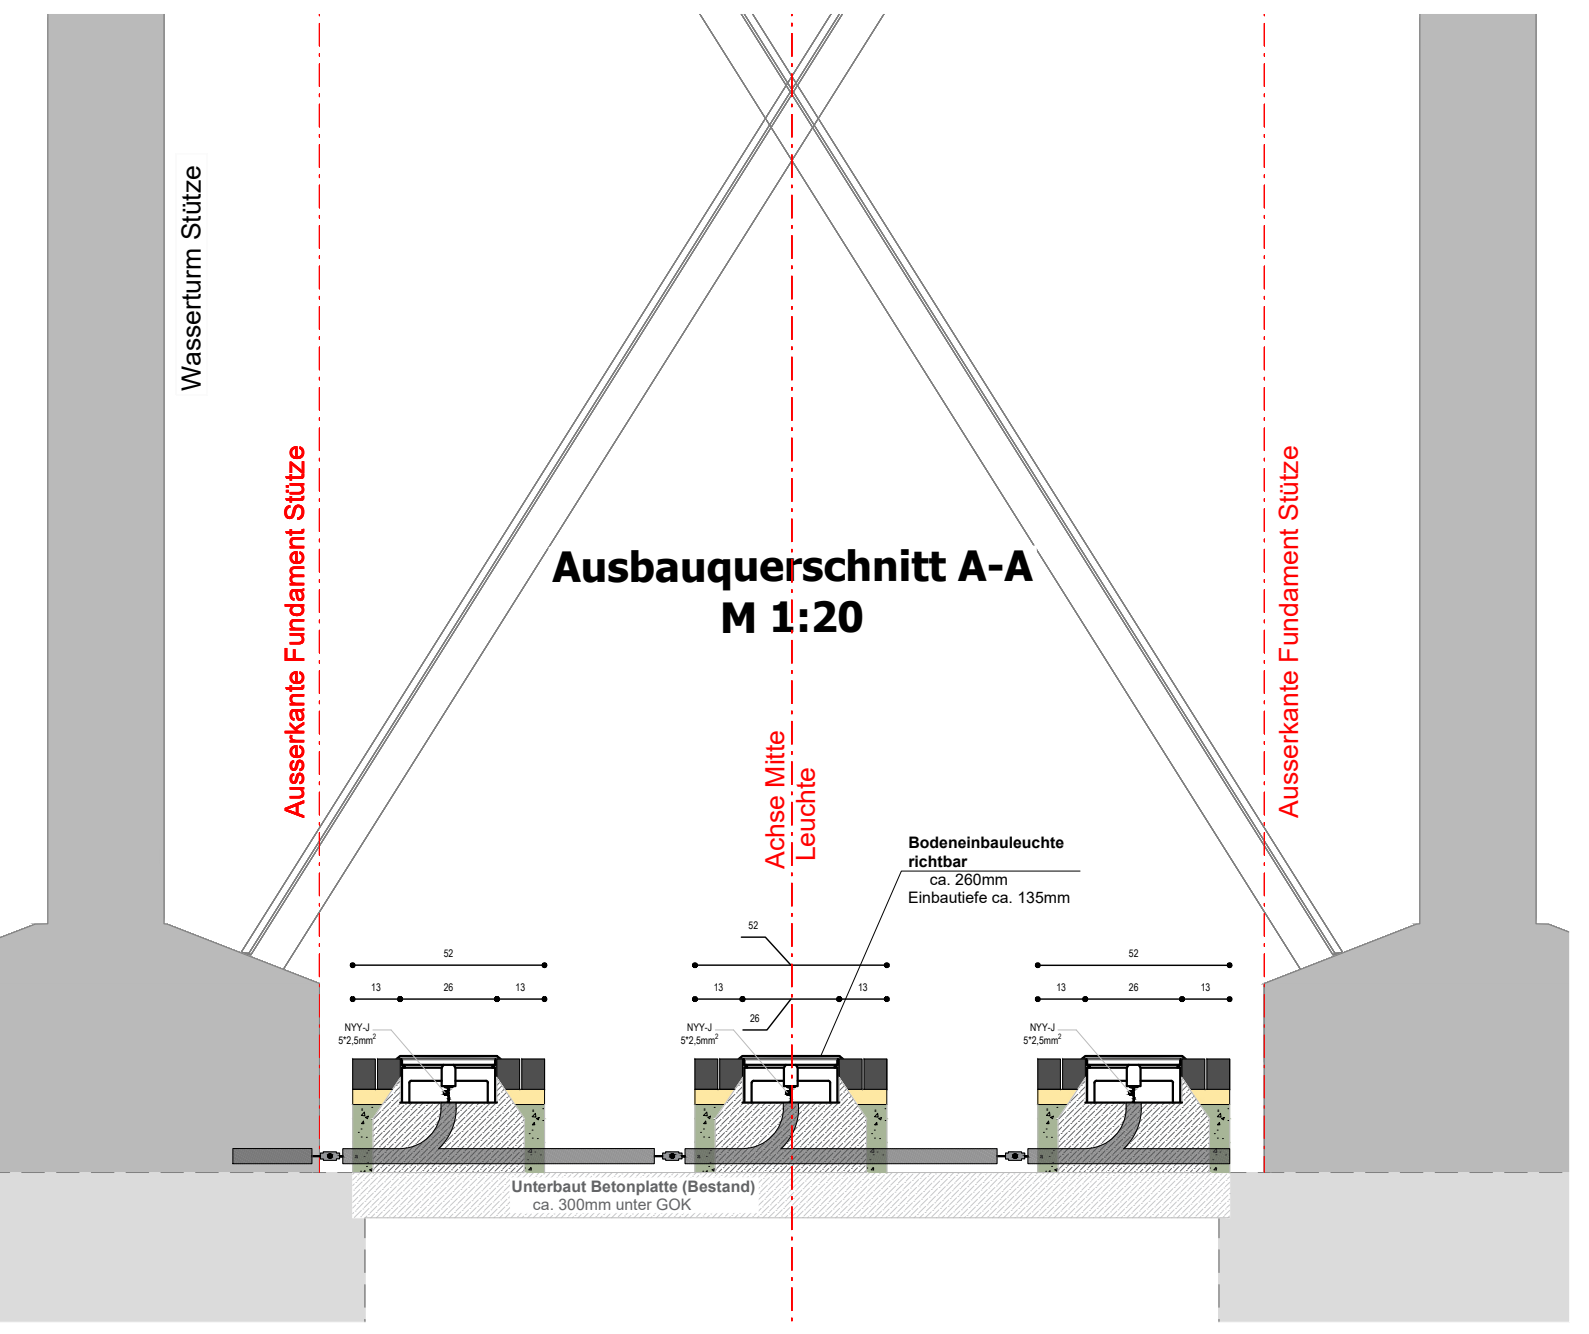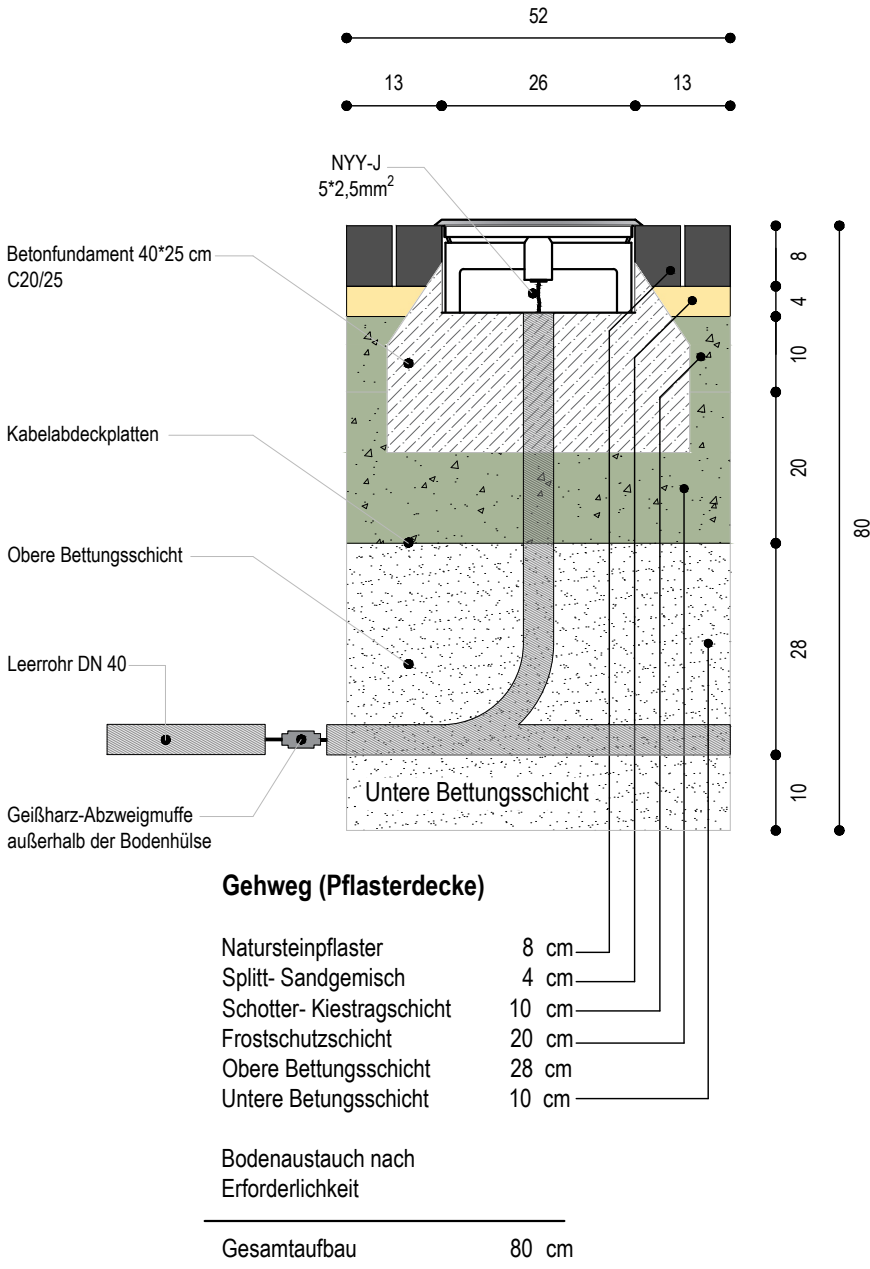

Ausführungsplanung

Bauherr: Wirtschaftsbetriebe Duisburg im Namen und Auftrag der Stadt Duisburg



Projekt: Duisburg Freianlage Zukunftsgarten IGA 2027	Änderung:	Datum:	Name:
Planinhalt: Beleuchtung- Bodeneinbau L14 & L15 (2.BA)			
bearbeitet: Mai. 2026 gezeichnet: Okt. 2025 geprüft: TB 336	Datum: Name: Rz Rz	Ingenieurbüro:	Freigabe der Ausführungsplanung: Name, Datum & Unterschrift
Blattnummer: - 8 -	Maßstab: 1 : 50 1:20 & 1:10		