


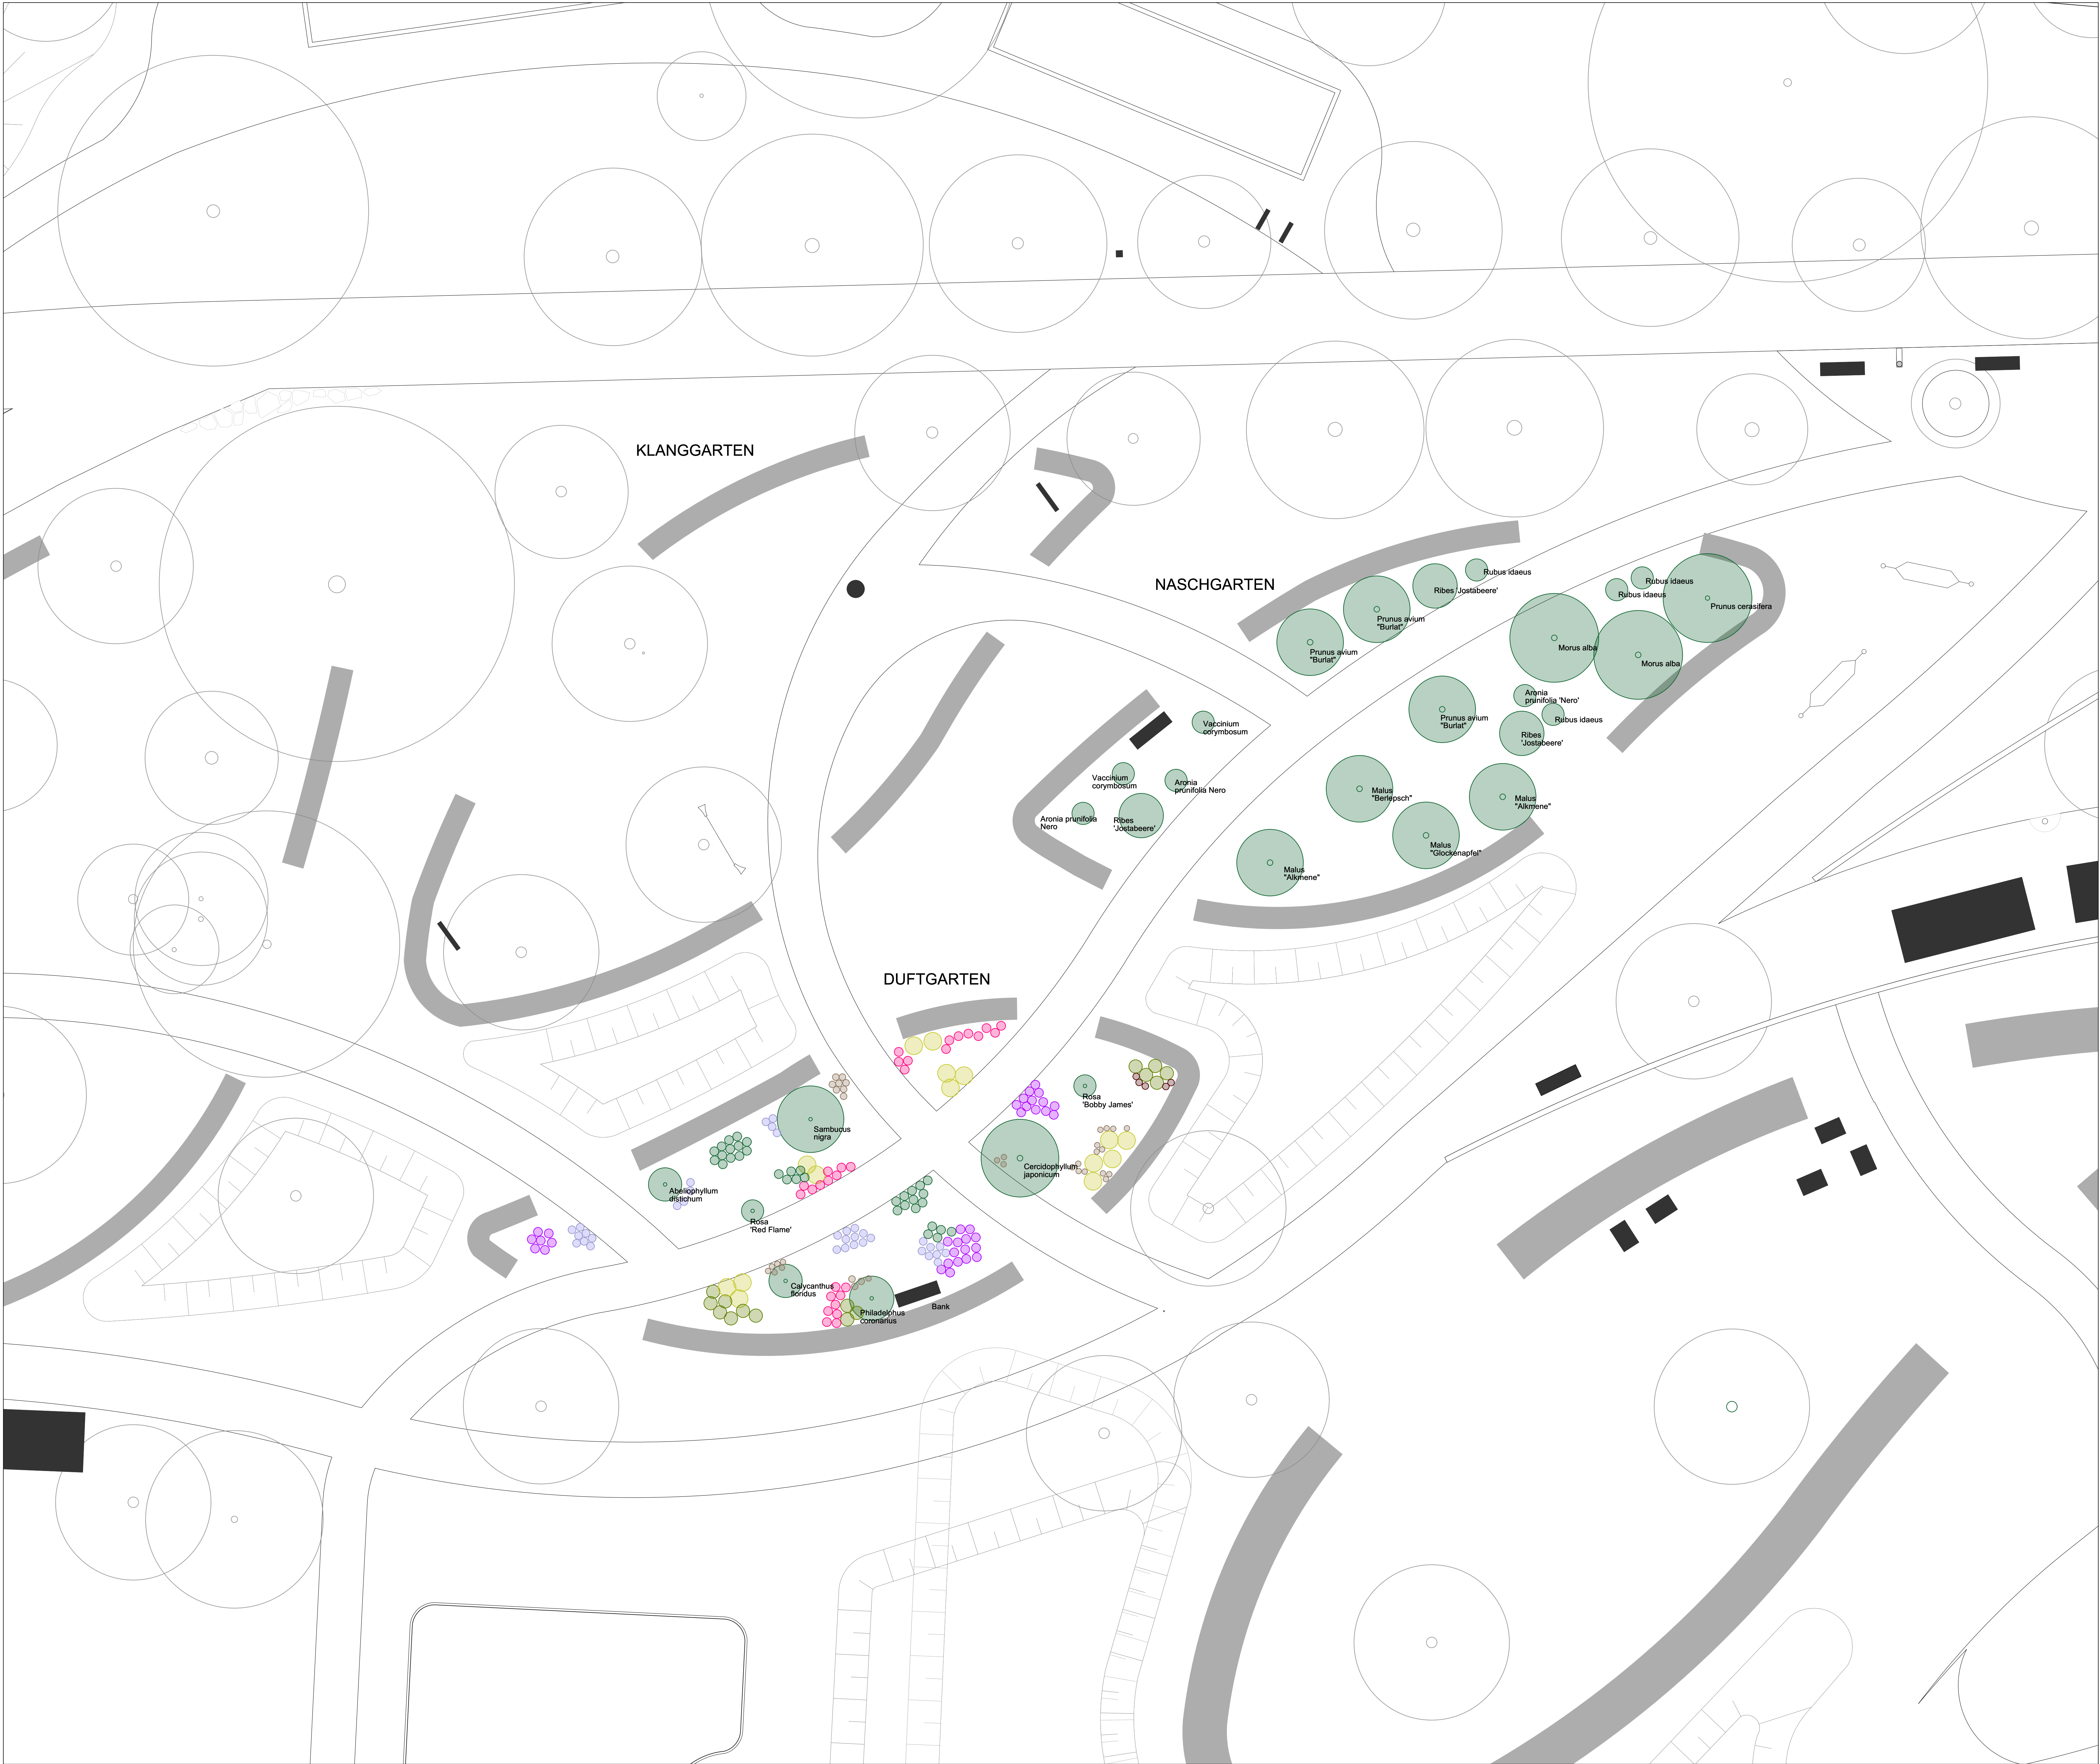

Legende



Pflanzgrundlage:
Amt für Bodenordnung, Geomanagement und Kataster Duisburg,
Abteilung Vermessung, Kataster und Geoinformationen - 23.02.2026

No.	Art der Änderung	Datum	Name

Pflanzenbezeichnung: Pflanzplanung Sinnesgärten	
Bauvorhaben: Stadtpark Hochheide Duisburg	
Auftraggeber: Stadt Duisburg Umweltamt-Grün- und Freiraumentwicklung Friedrich-Wilhelm-Str. 96 47051 Duisburg Planer:	
	freigegeben:
Maßstab: 1:100	Planer:
Blattgröße: A0	Lp+H_DuHo_5_D13_Sinnesgärten
Datum: 08.04.2026	