


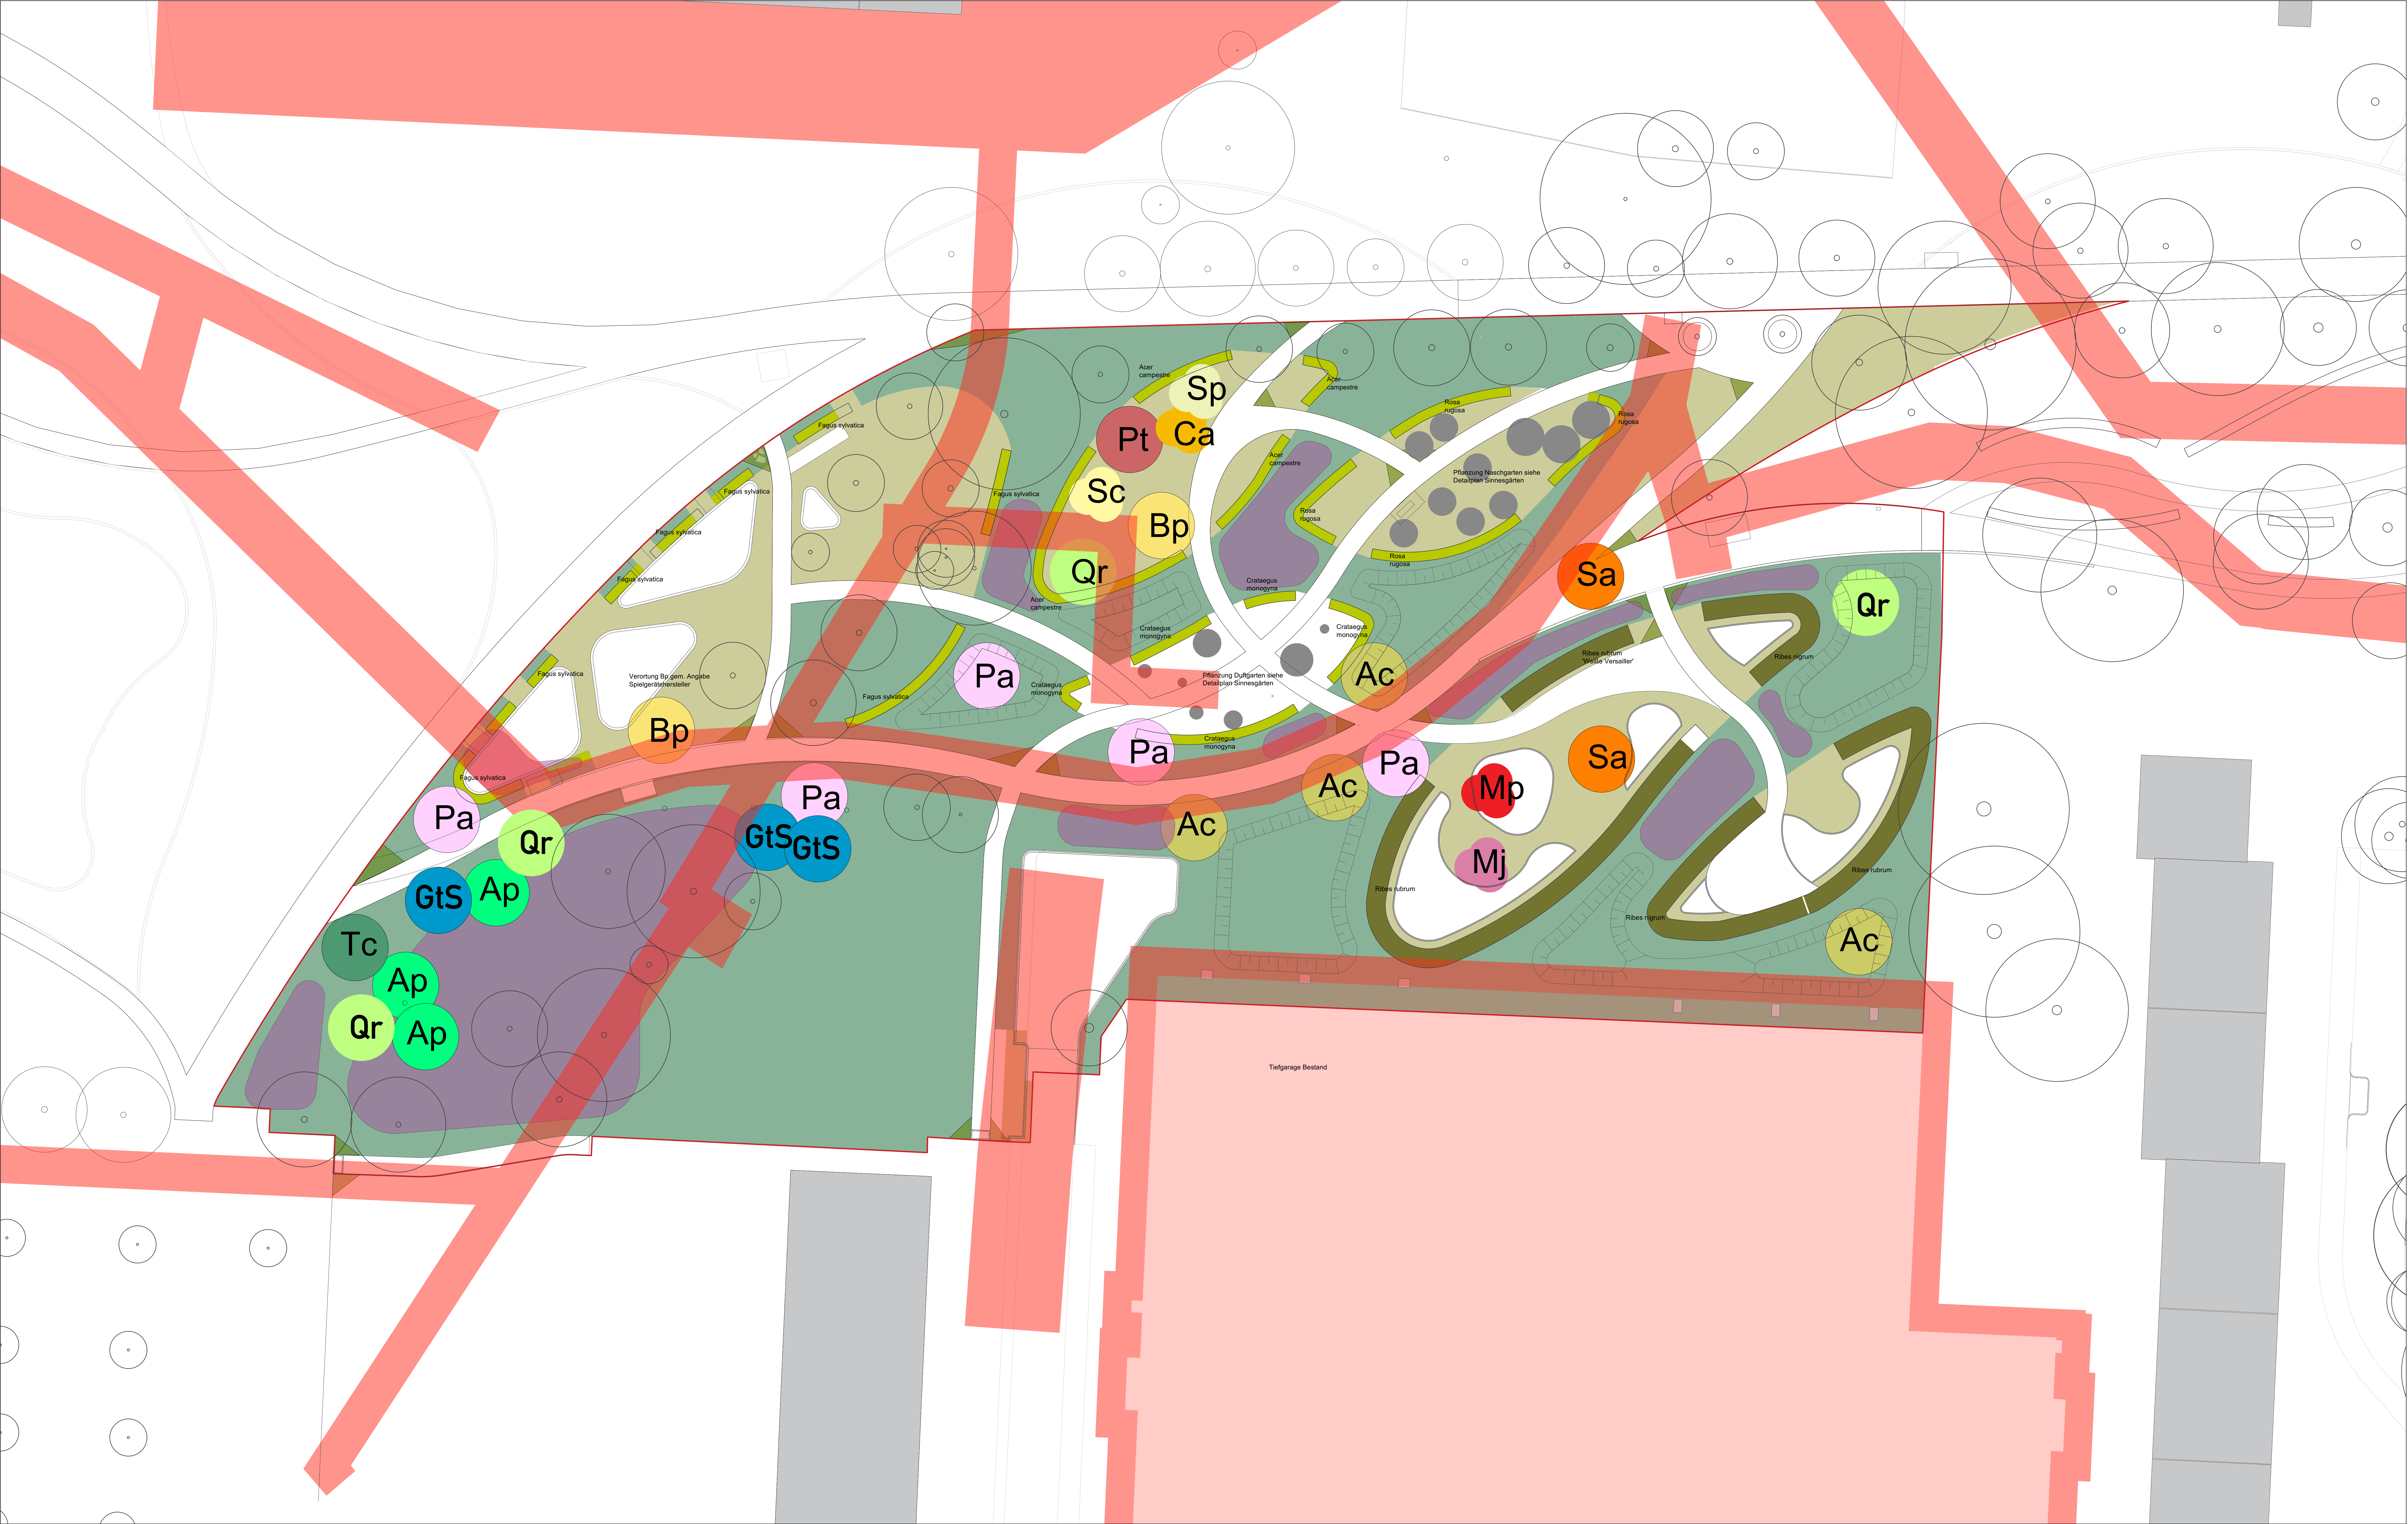

Legende

- QrF Quercus robur 'Fastigiata' 20-25 cm mDb
- Qr Quercus robur 20-25 cm mDb
- Tc Tilia cordata 20-25 cm mDb
- Pa Prunus avium 20-25 cm mDb
- Ap Acer platanoides 20-25 cm mDb
- Ac Acer campestre 20-25 cm mDb
- Cs Castanea sativa 20-25 cm mDb
- GtS Gleditsia triacanthos 'Sunburst' 20-25 cm mDb
- Sa Sorbus aucuparia 20-25 cm mDb
- Pt Populus tremula 20-25 cm mDb
- Bp Betula pendula 20-25 cm mDb
- Bestand

Legende

- Mp Malus zumi 'Professor Sprenger' 4xv
- Mj Malus 'John Downie' 4xv
- Sc Salix caprea 4xv
- Ca Colutea arborescens 4xv
- Sp Staphylea pinnata 4xv
- UG2 Landschaftsrasen Regio
- UG2 Feldrain und Saum
- Fugeneinsaatmischung mit wildem Thymian, Leitprodukt: Rieger-Hoffmann
- Wildzwiebeln aus Crocus tommasinianus und Hyacinthoides non-scripta
- Schnitthecke (Fagus sylvatica, Crataegus monogyna, Rosa rugosa und Acer campestre)
- freistehende Hecke (Ribes rubrum, Sambucus nigra, Prunus spinosa und Cornus mas)
- Trassen Wasserleitung und Kanal von Baumpflanzung freizuhalten

Plangrundlage:
Amt für Bodenordnung, Geomanagement und Kataster Duisburg
Abteilung Vermessung, Kataster und Geoinformationen - 23.02.2026

Nr.	All der Änderung	Datum	Name

Planbezeichnung:
Stadtpark Hochheide
Pflanzplan 3. BA

Bauvorhaben:
Stadtpark Hochheide
Duisburg

Auftraggeber:
Stadt Duisburg
Umweltamt- Grün- und
Freiraumentwicklung

Friedrich-Wilhelm-Str. 96
47051 Duisburg

Planer:

freigegeben:

Planer:
Lp+b_DuHo_5_L200_Pflanzplan_
BA3

Maßstab: 1:200
Blattgröße: A0
Datum: 08.04.2026