Ü41

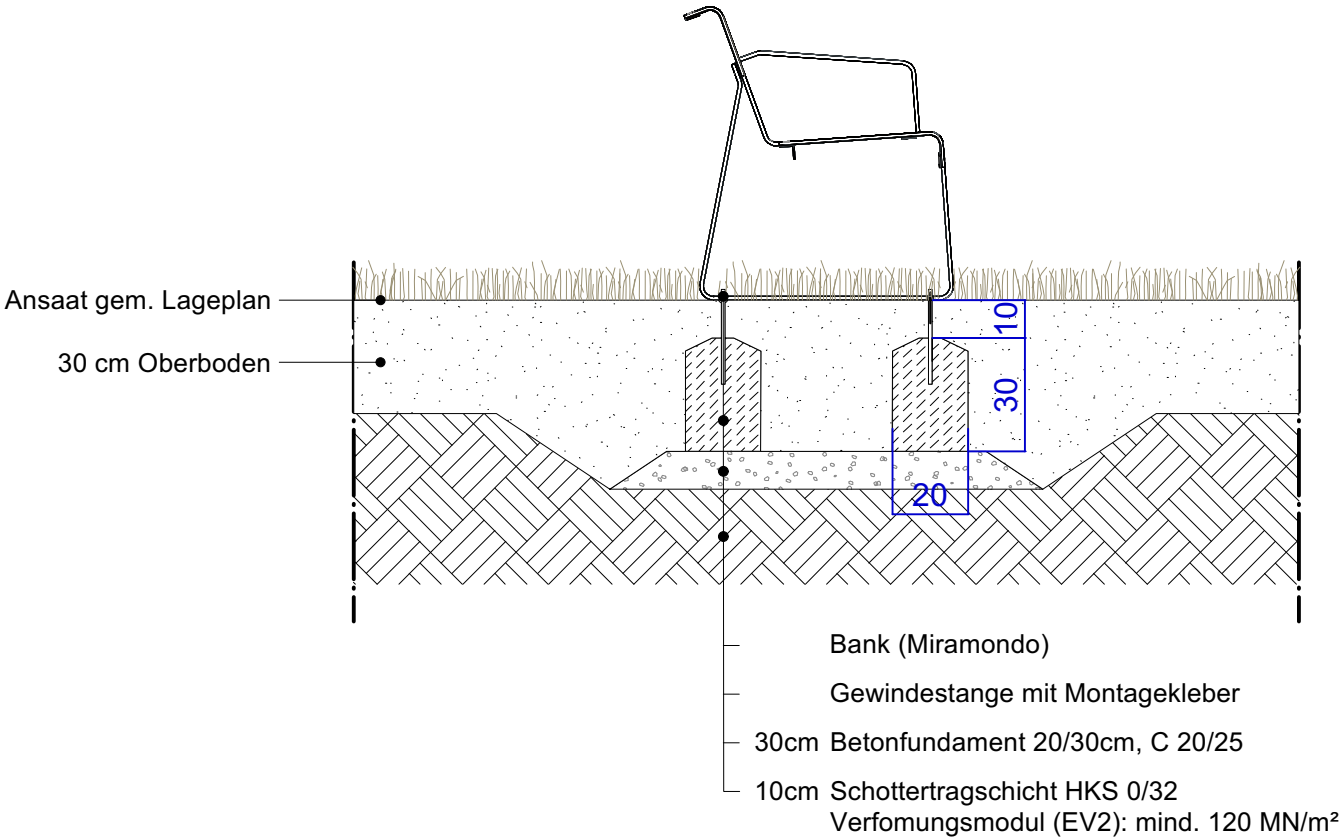

Nr.	Art der Änderung	Datum	Name
	Änderung einzutragen	00.00.00	MA

Stadt Duisburg
Umweltamt- Grün- und Freiraumentwicklung

Friedrich-Wilhelm-Str. 96
47051 Duisburg

freigegeben:

freigegeben:

Bauvorhaben:
Stadtpark Hochheide
Duisburg

Maßstab: 1:20
Blattgröße: A4
Datum: 19.11.2024

Planbezeichnung:
Übergangsdetail Ü41
Bank in Grünfläche

Plannr:
Lp+b_DuHo_5_20_Ü41