




Verkabelungsschema

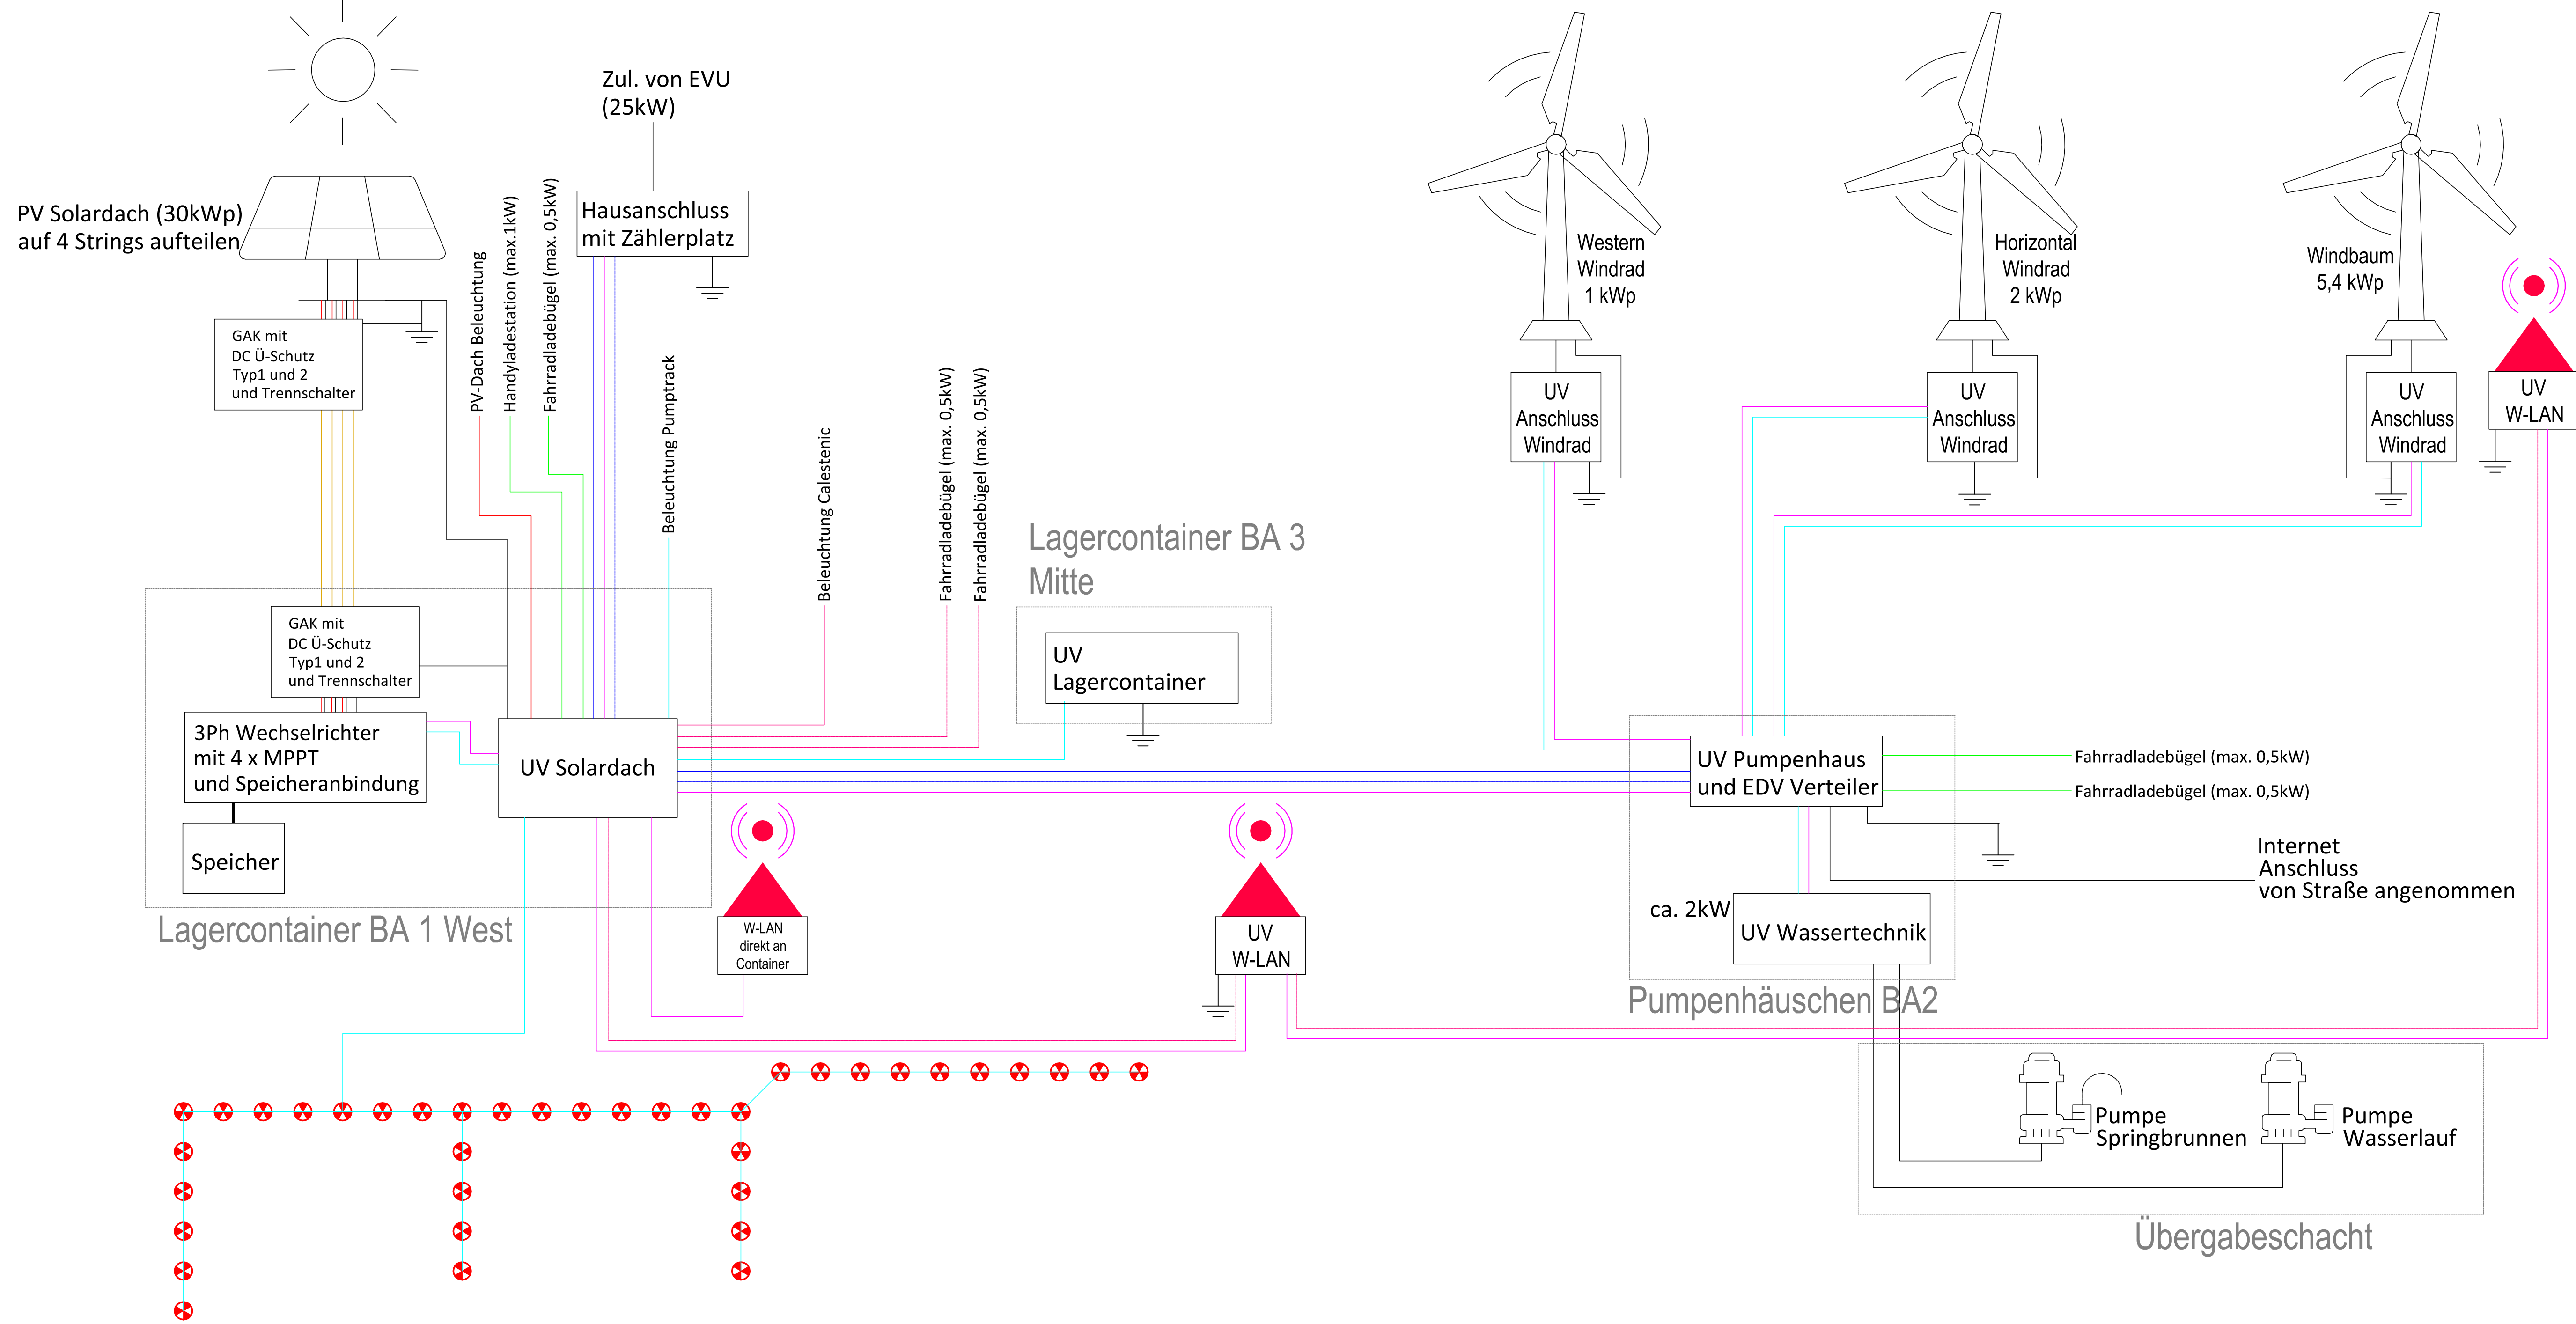

UV-Lagercontainer

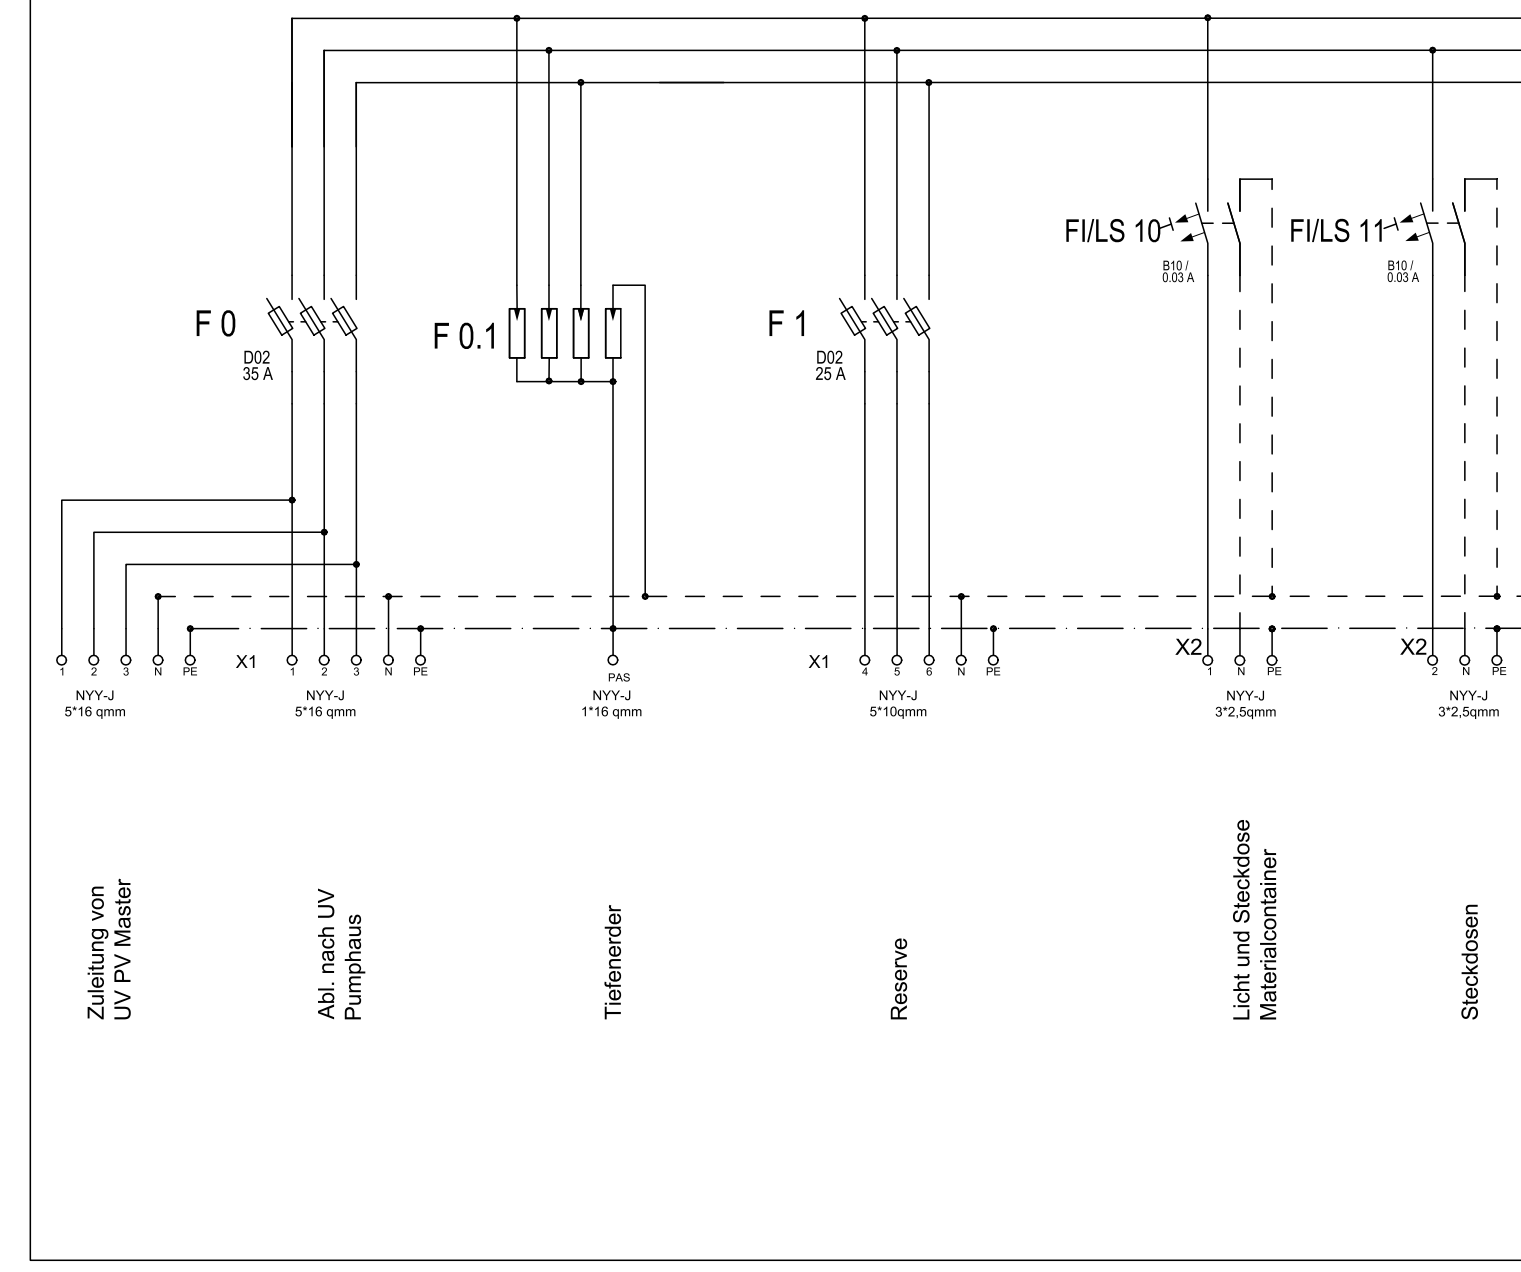


UV-Anschluss W-LAN Access Point

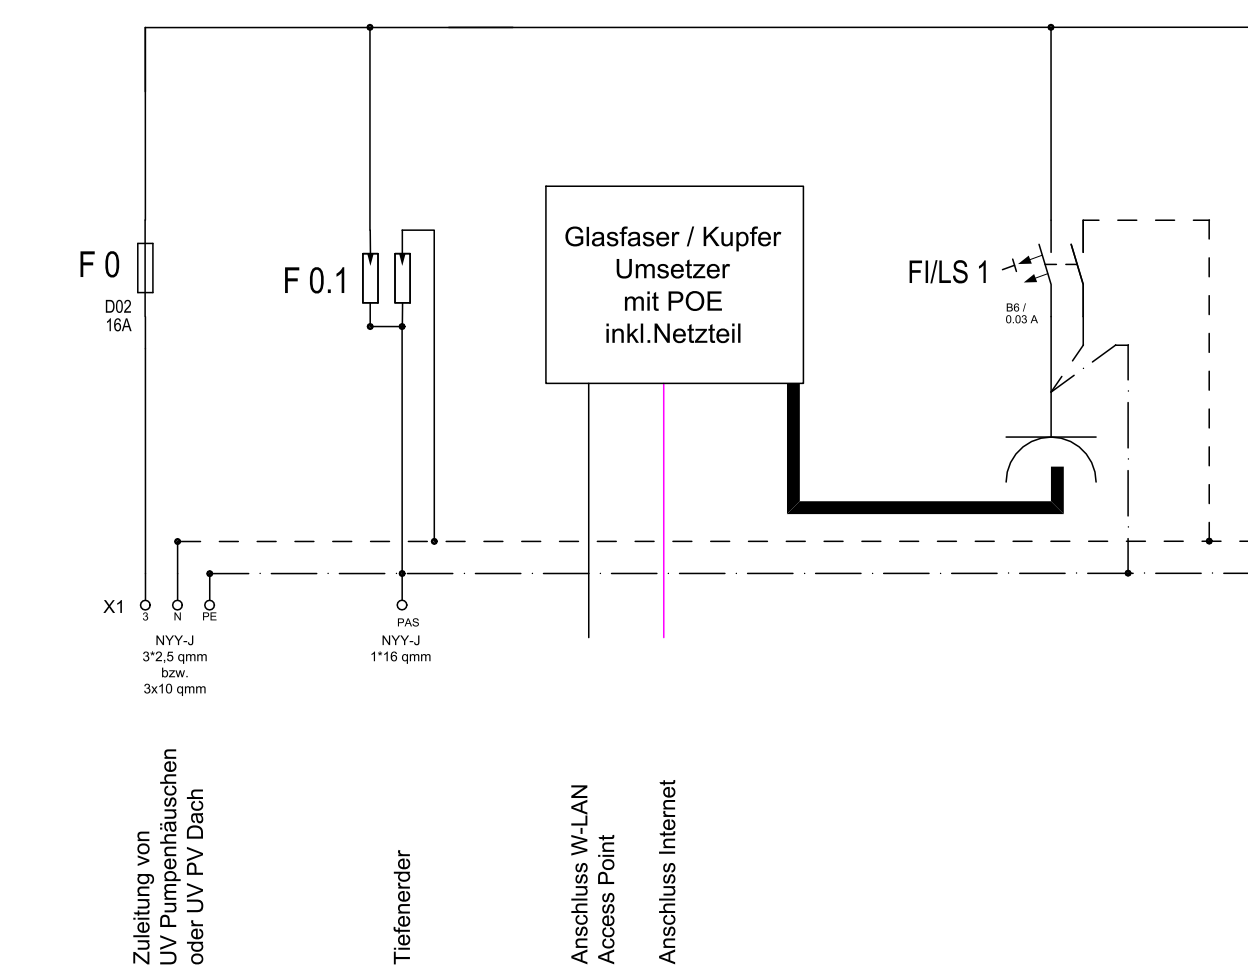


- Legende
- NY-Y-J 5 x 16 mm²
 - NY-Y-J 5 x 10 mm²
 - NY-Y-J 5 x 2,5 mm²
 - NY-Y-J 7 x 1,5 mm² Steuerleitung Trennrelais
 - NY-Y-J 3 x 2,5 mm²
 - Datenleitung Glasfaser o. Kupfer Duplexfähig
 - Stringverkabelung
 - Leitungen Fremdgewerke
 - NYCWY 2x10 mm² (4 Stück)
 - NY-Y-J 3 x 10 mm²


UV-Pumphäuschen

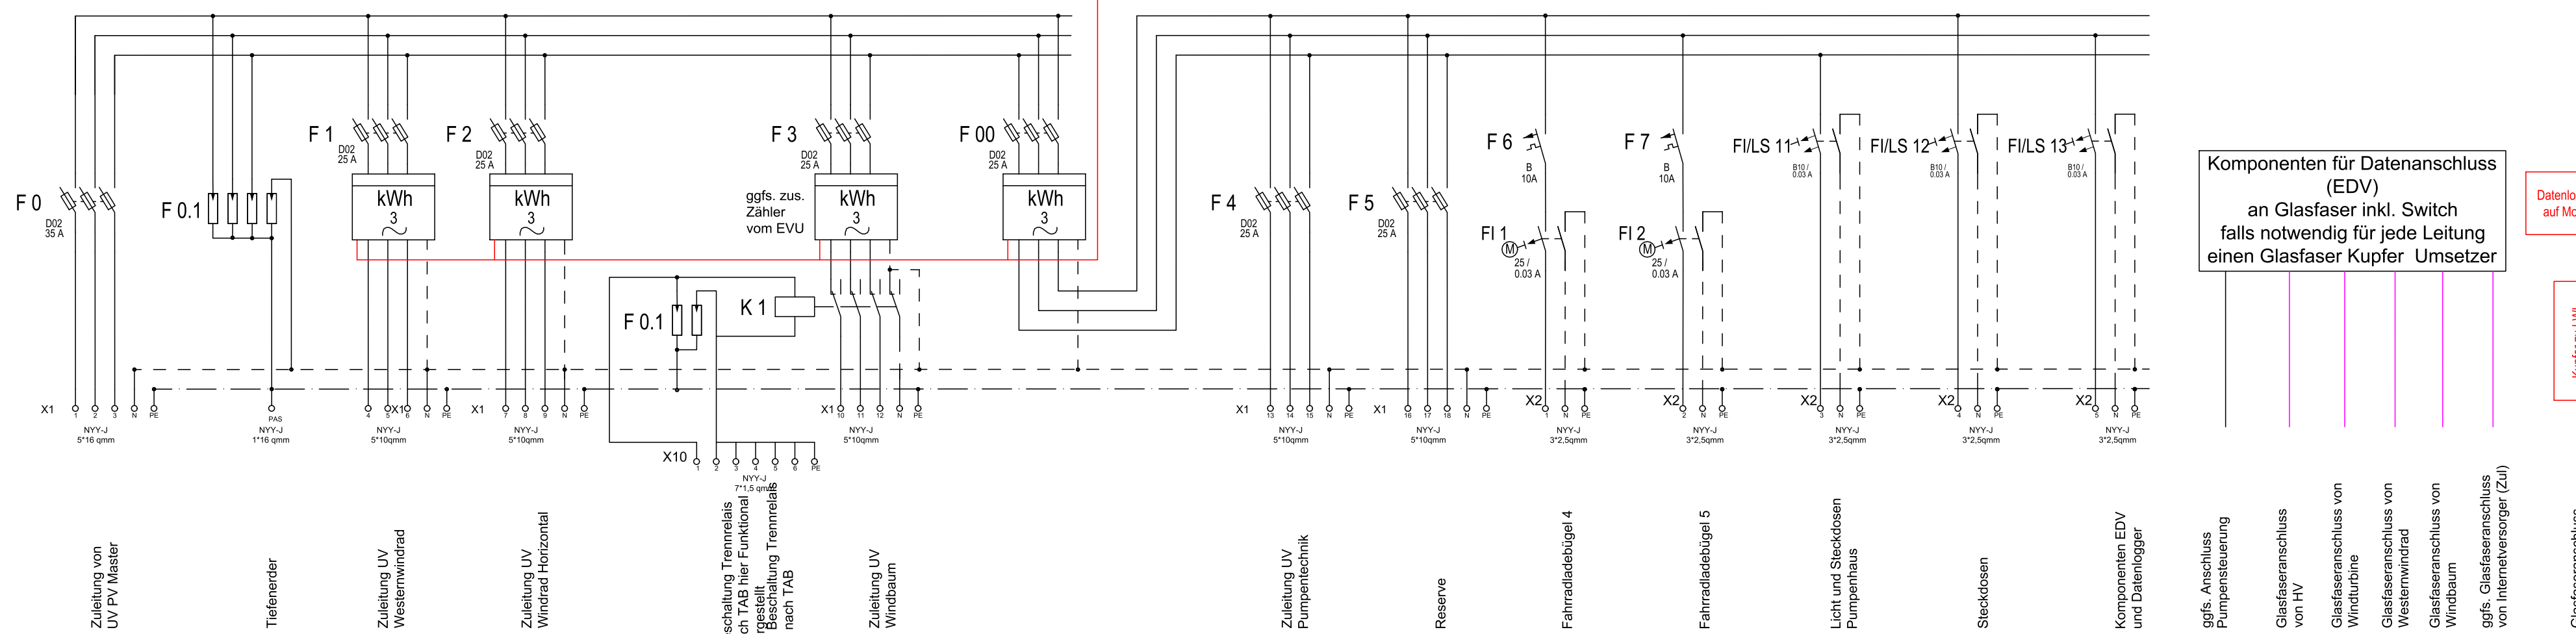

UV-Anschluss-Windräder 1 phasig

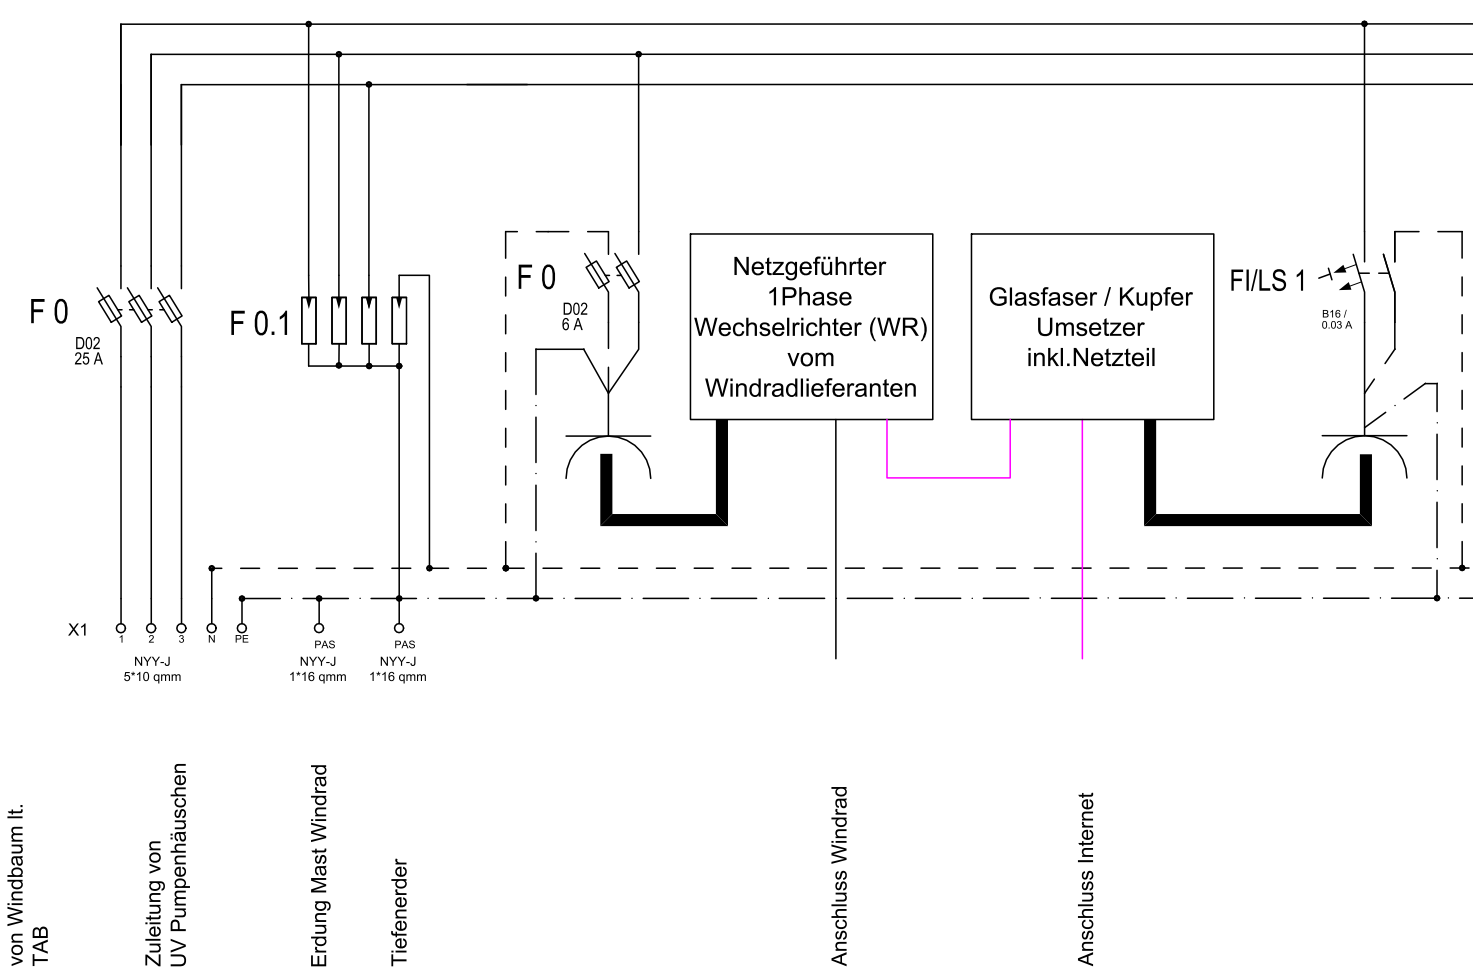

UV-Anschluss-Windbaum 3 phasig

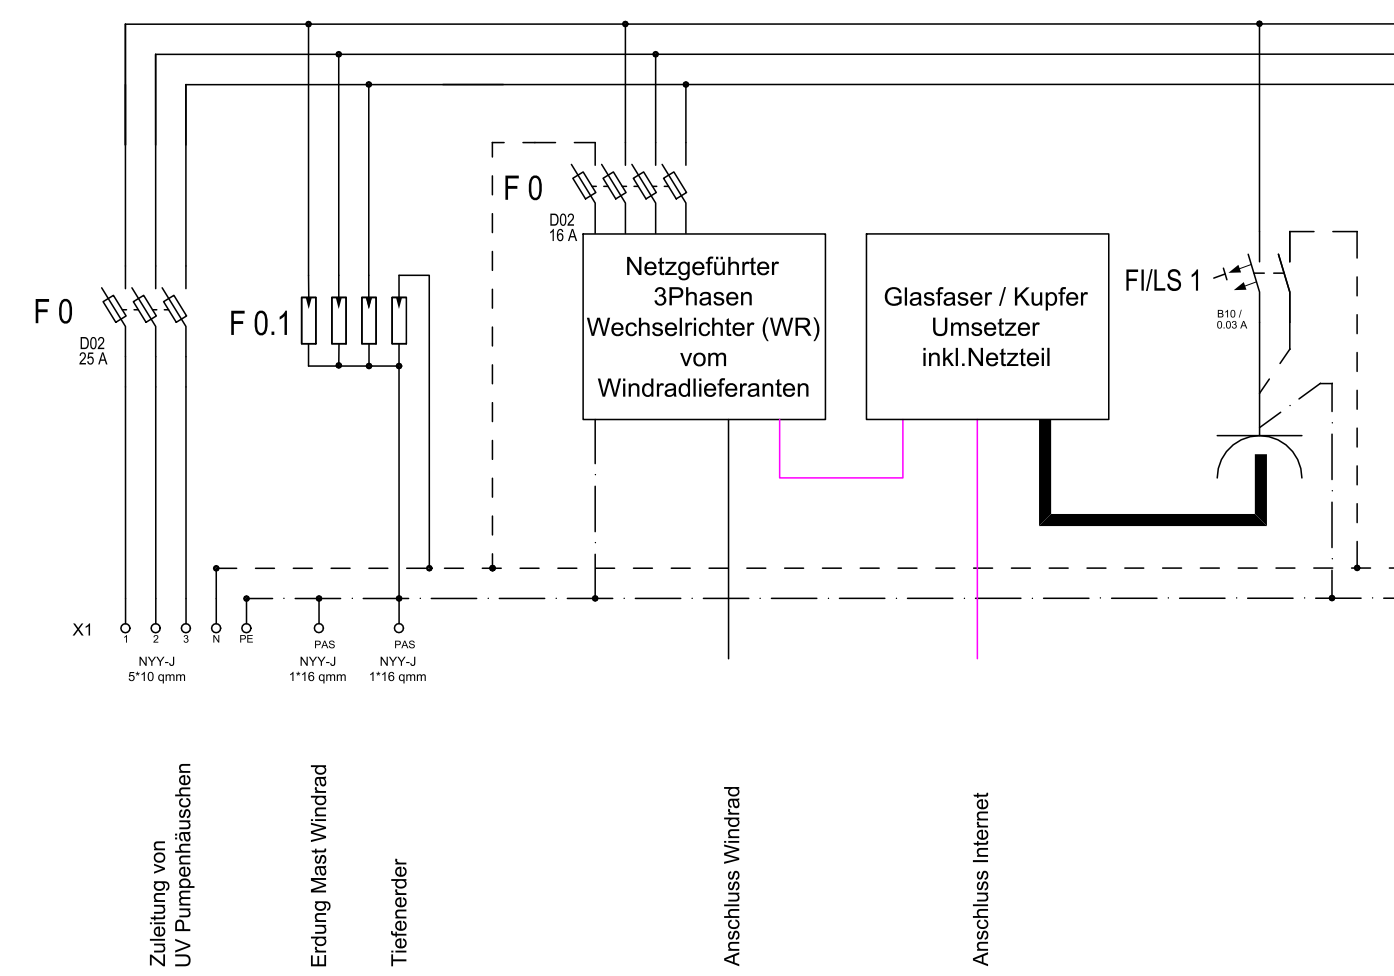


* Hinweise und Bemerkungen

Alle Maße sind vor Arbeitsbeginn erneut zu prüfen. Arbeiten im Bereich der Grundstücksgrenzen dürfen erst nach genauer Grenzbestimmung durch das zuständige Vermessungsbüro ausgeführt werden. Unstimmigkeiten, welche sich aus im Plan angegebenen Maßen und den tatsächlichen Gegebenheiten auf der Baustelle ergeben, sind vor Arbeitsbeginn mit der Bauleitung zu klären, andernfalls haftet der Unternehmer.

Plangrundlagen / Referenzen

H			
G			
F			
E			
D			
C	16.06.2026	BL	Verkabelungsschema ergänzt
B	17.04.2026	BL	Verkabelungsschema ergänzt
A	27.03.2025	BL	Planerstellung
Index	Datum	Gez.	Änderung

HV bei PV Anschluss Ausgabecontainer

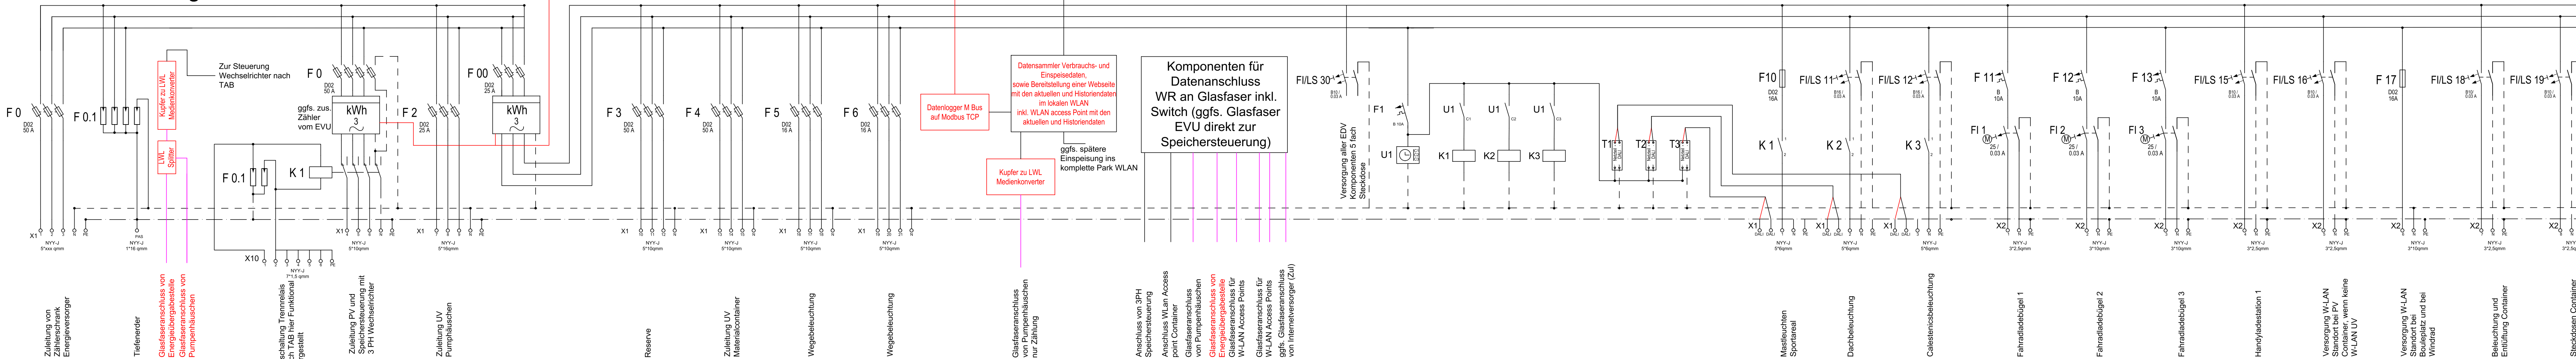

Projekt

Stadtpark Hochheide
Duisburg

Bauherr

Stadt Duisburg
Umweltamt- Grün- und Freiraumentwicklung
Friedrich-Wilhelm-Straße 96
47051 Duisburg

Fachplaner

Fachplaner

Lichtplaner

licht raum stadtplanung gmbh

Dipl.-Ing. Uwe Knappschneider • Dipl.-Des. Sonja Dinnelber
Richard-Wagner-Straße 7 | D-42115 Wuppertal
Telefon: 0202 - 851616-0 | Telefax: 0202 - 851616-15
info@licht-raum-stadt.de | www.licht-raum-stadt.de

Planinhalt

Verkabelungsschema und Stromlaufpläne

Leistungsphase	Datum	Maßstab	Blattformat	Gezeichnet
Ausführungsplanung	16.10.2025	o.M.	DIN A0 (1189 x 841)	BL
Plannummer	Projektnummer	Gewerk	Lph	Plantyp und Nr.
P211101	LI	05	E01	C V