
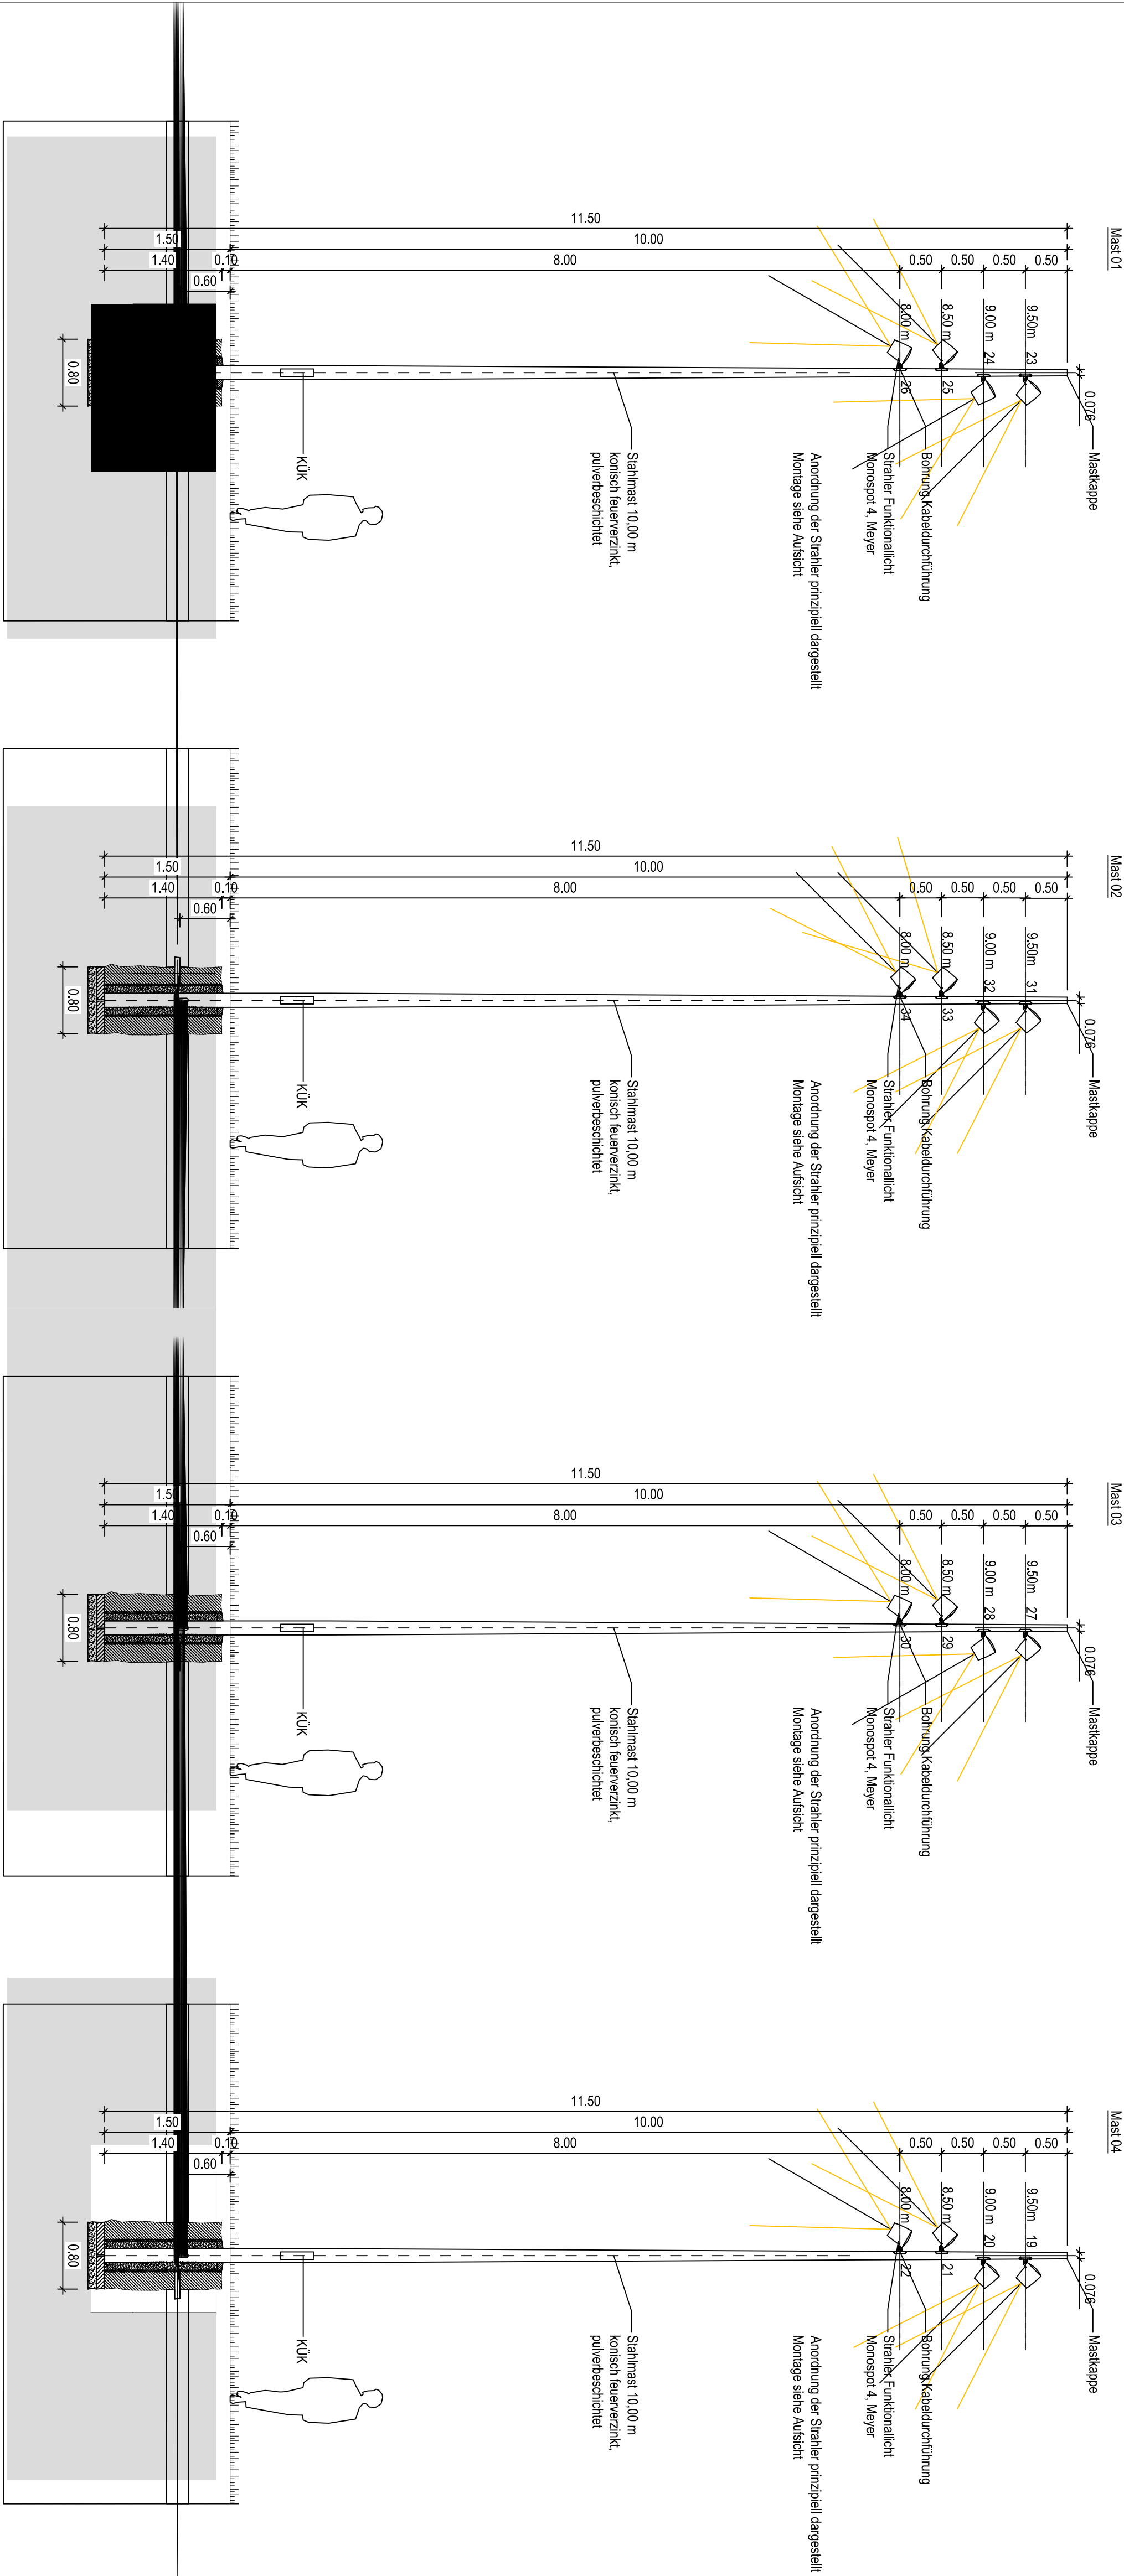


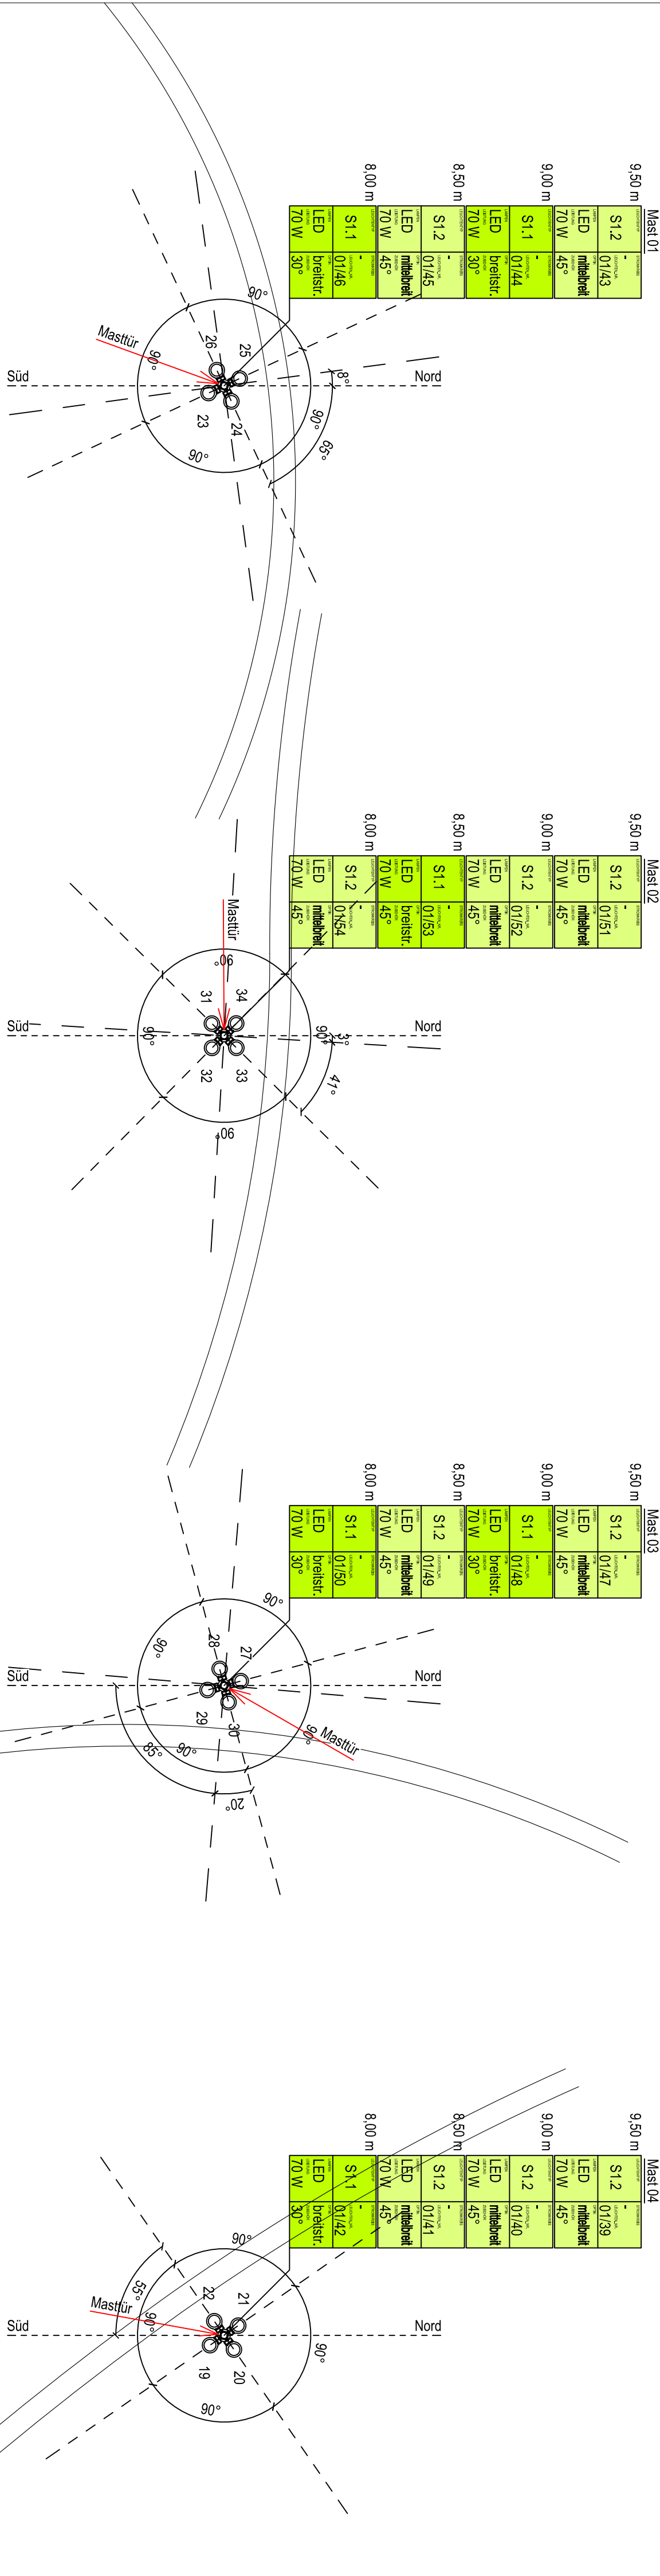

*** Hinweise und Bemerkungen**

Alle Maße sind vor Arbeitsbeginn erneut zu prüfen. Arbeiten im Bereich der Grundstücksgrenzen dürfen erst nach genauer Grenzabsteckung durch das zuständige Vermessungsbüro ausgeführt werden. Unstimmigkeiten, welche sich aus im Plan angegebenen Maßen und den tatsächlichen Gegebenheiten auf der Baustelle ergeben, sind vor Arbeitsbeginn mit der Bauleitung zu klären, anderntfalls behält der Unternehmer

Plangrundlagen / Referenzen

H			
G			
F			
E			
D			
C			
B			
A			
Index	Datum	Gez.	Änderung

**Stadtpark Hochheide
Duisburg**

Bauherr
Stadt Duisburg
Umweltamt- Grün- und Freiraumentwicklung
Friedrich-Wilhelm-Straße 96
47051 Duisburg

Fachplaner

Geprüft / Freigegeben

Fachplaner

Geprüft / Freigegeben

Lichtplaner

Geprüft / Freigegeben

licht raum stadtplanung
gmbh
Dipl.-Ing. Uwe Knappschneider + Dipl.-Des. Sonja Dirmeyer
Richard-Wagner-Straße 7 | D-42115 Mülpeplatz
Telefon 0202 - 689160 | Telefax 0202 - 6891616
atelier@lichtraum-stadtplan.de | www.lichtraum-stadtplan.de

Leuchtenübersicht Maststrahler

Planblatt						
Leuchtenübersicht Maststrahler						
Leistungsphase	Datum	Maßstab	Blattformat		Gesamtheit	
Ausführungsplanung	16.10.2025	1:50	DIN A1 (841 x 594)		bf	
Plannummer	Projektnummer	Gewerk	Lph	Planung und Nr.	Index	Status
P211101	LI	05	DD2.3	-	V	