


42468

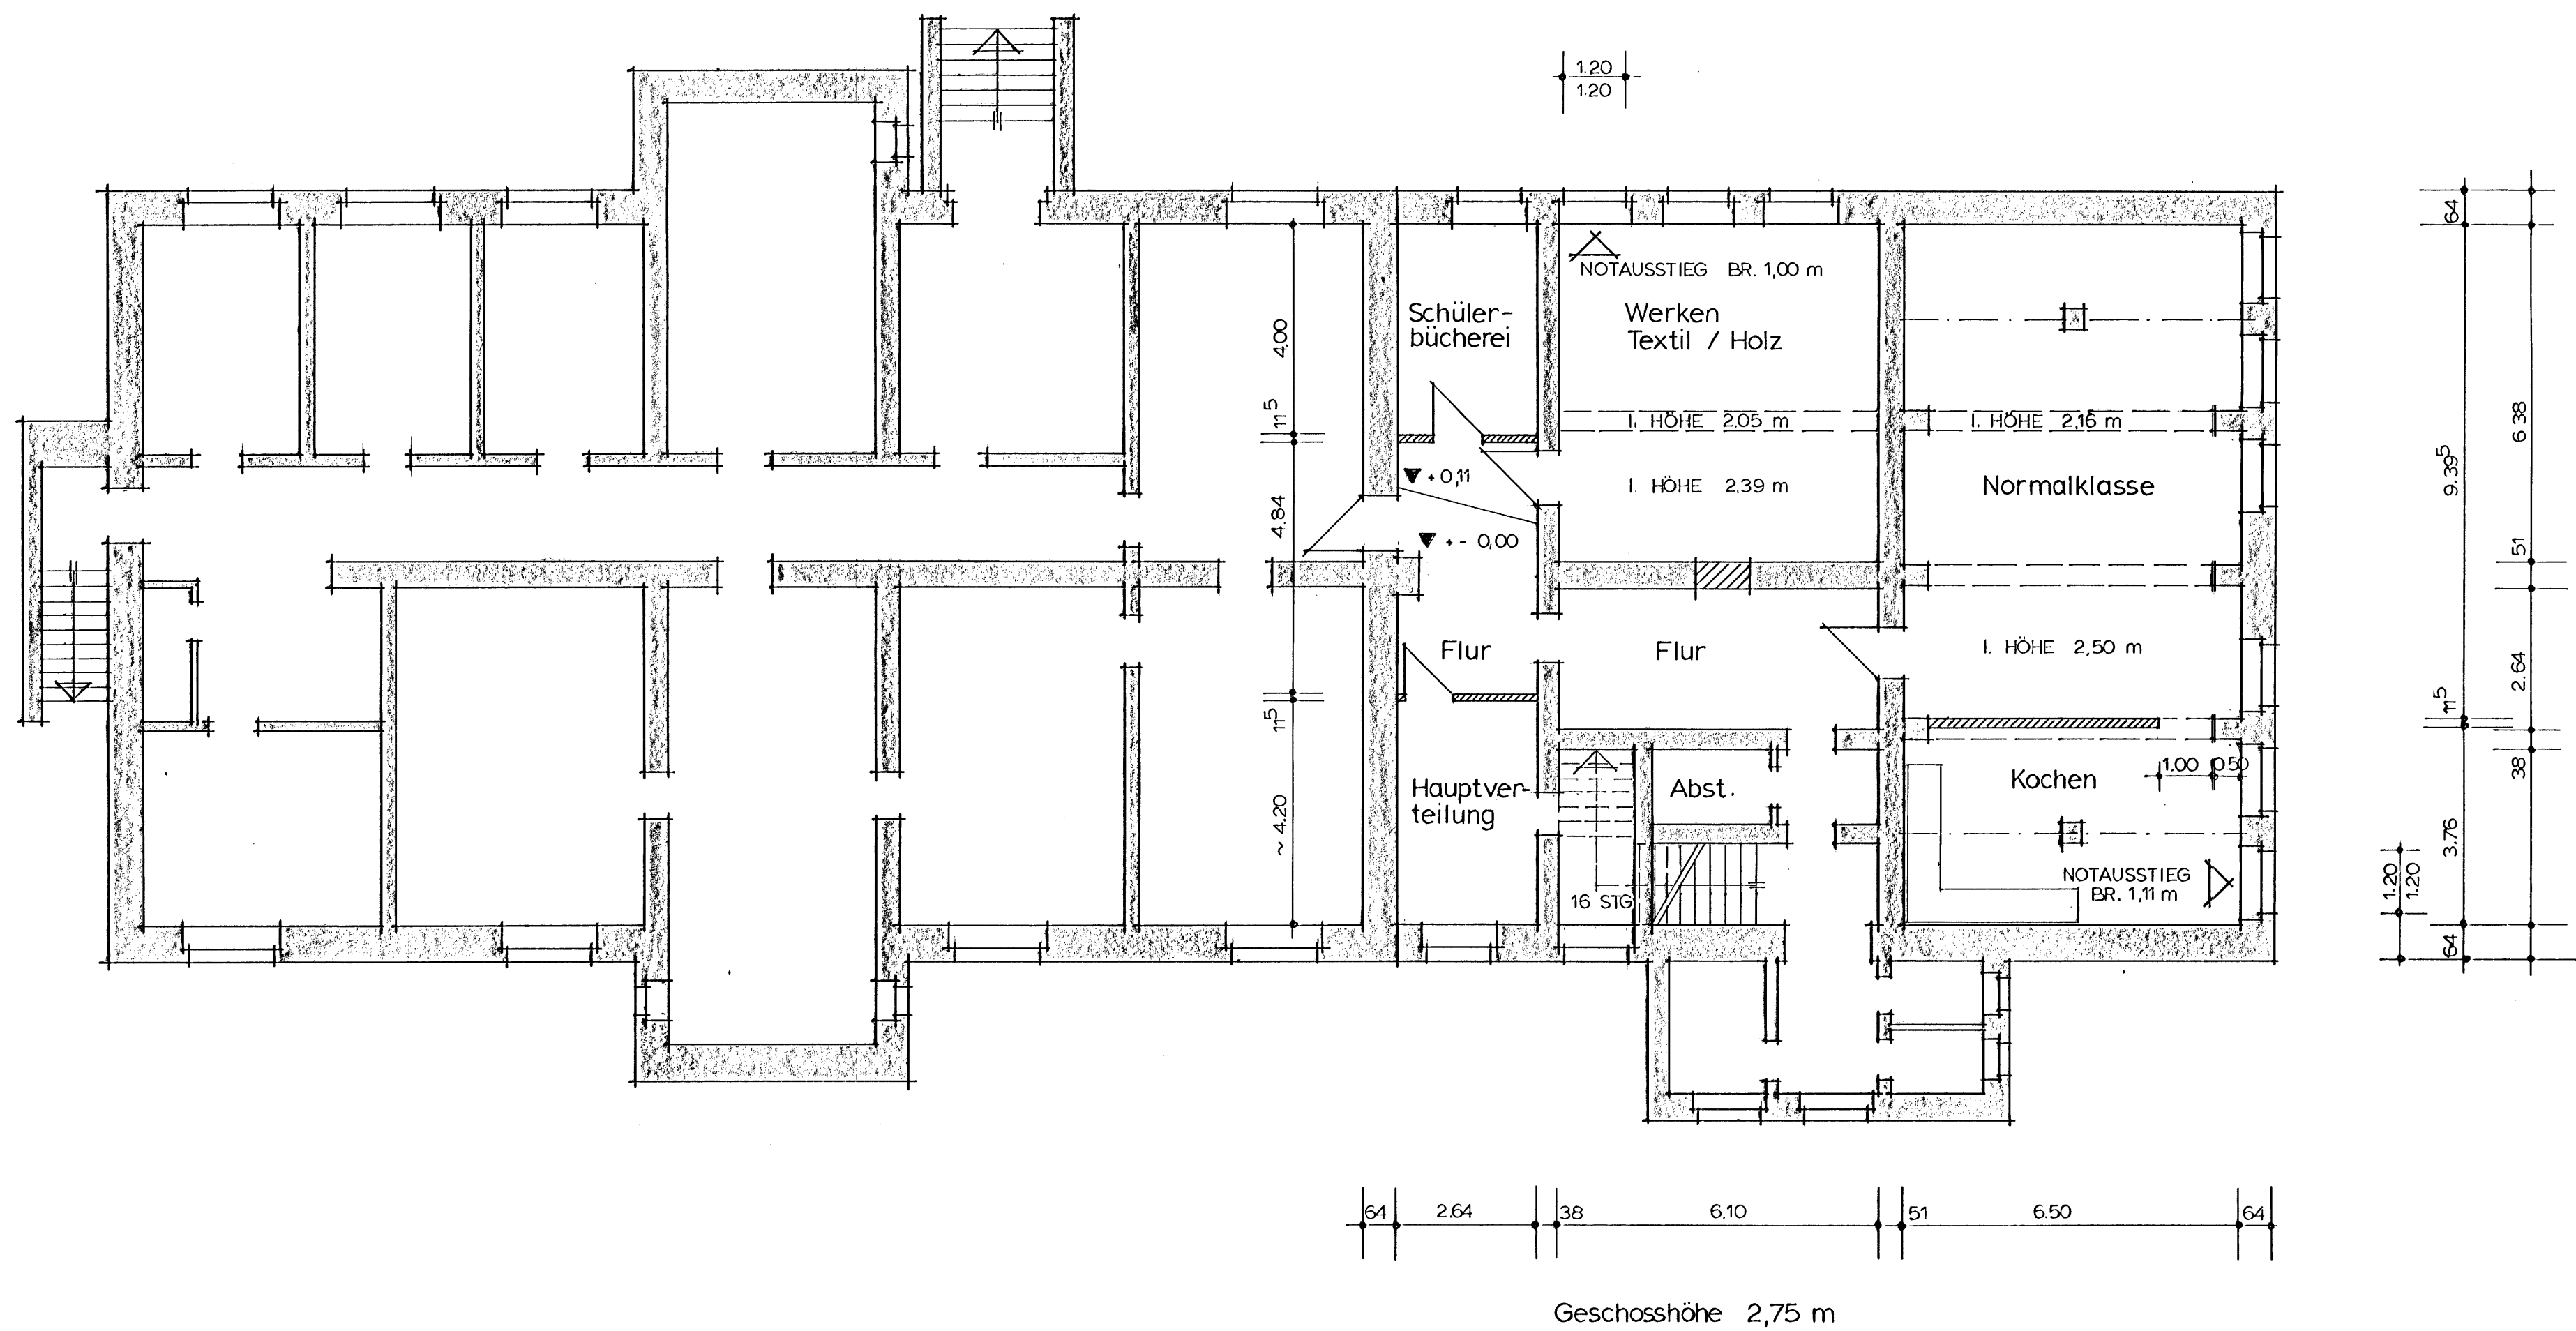

Bauherr:

Amt 40

Architekt:

Amt 65

STADT DUISBURG HOCHBAUAMT 65-11

Bauvorhaben: Grundschule
Gartenstrasse 110
DU - Hamborn

Beschreibung: Nutzungsänderung
Kellergeschoss

MST 1:100	DATUM:	GEZ.:
	5. 5. 1995	BUSCH