


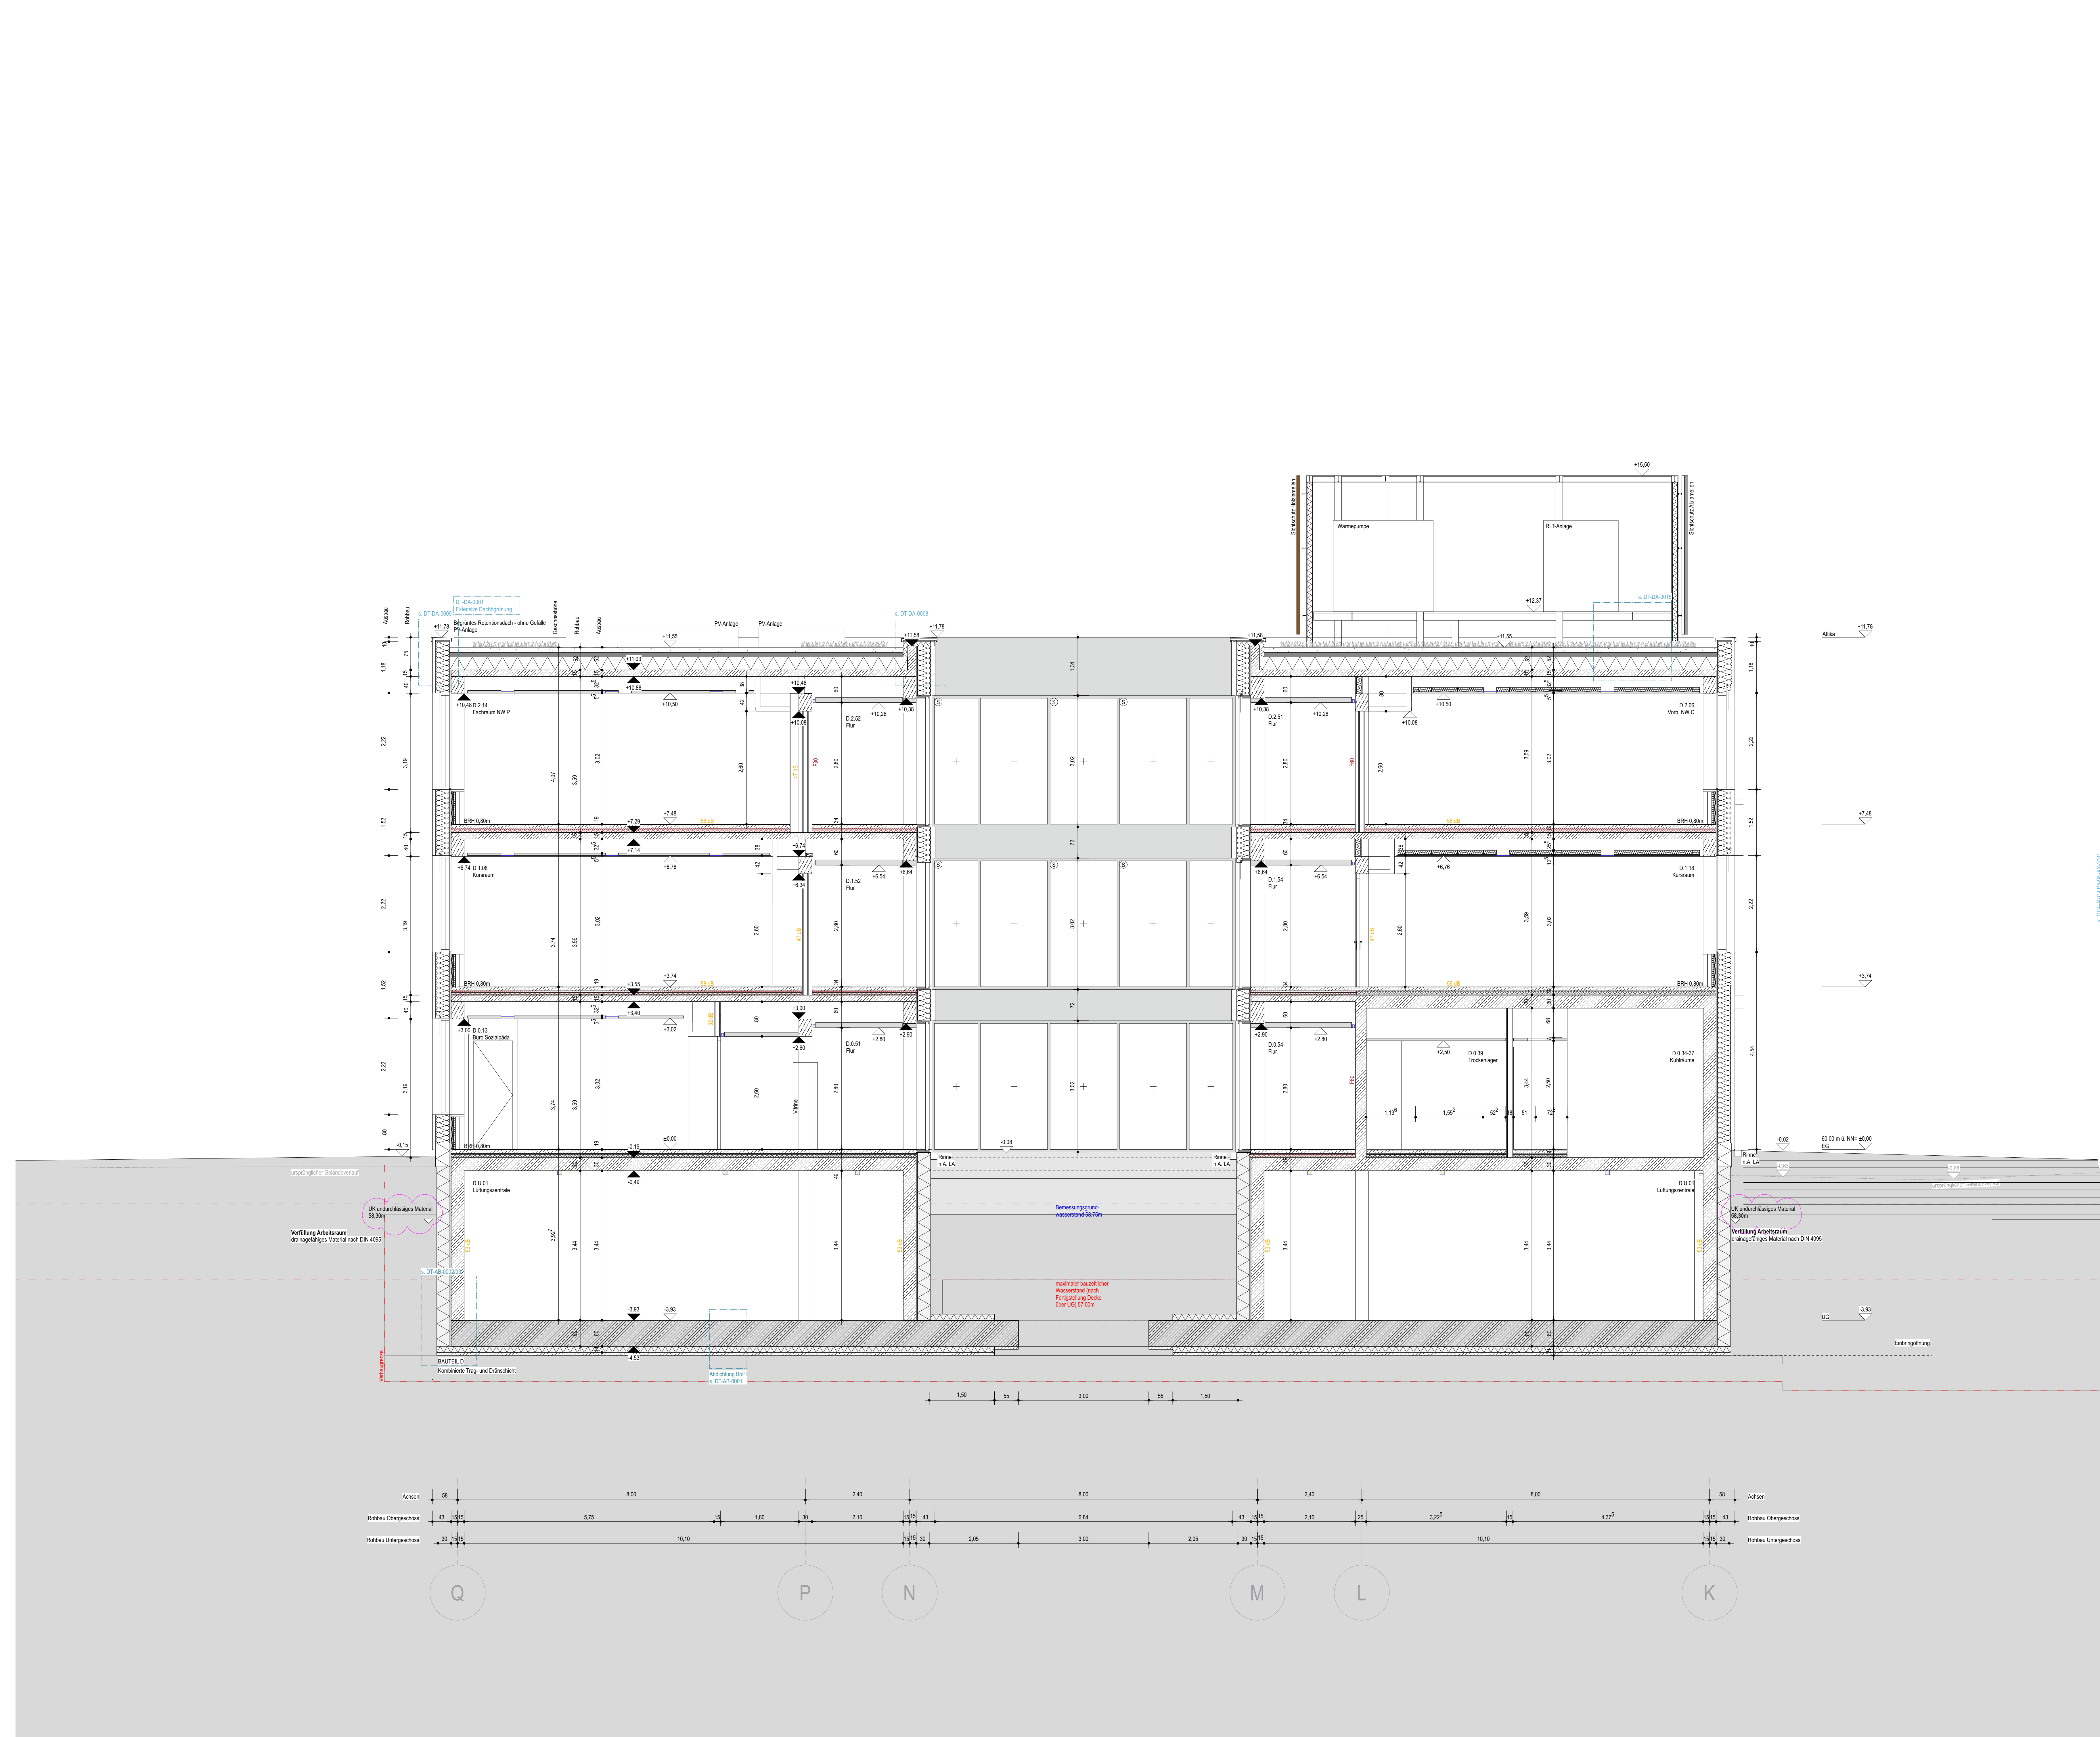

LEGENDE:

	Stahlbeton		Dachbegrünung extensiv
	WU-Beton		Kies
	Isokorb		Gewachsender Boden
	Holz		Verfüllung
	Mauerwerk		Holztafel
	Trockenbau-Installationswand		Mäandrierblech
	Trockenbauwand mit Bekleidung		Mäandrierblech, perforiert
	Dämmung hart		Sichtschutz Technik
	Perimeterdämmung		Putzträgerplatte
	Dämmung weich		WDVS
	Detailverweis		Aluminium eloxiert
	Bemessungsgrundwasserstand +1,26m + 58,75m ü. NN		Fassadentinne angeschlossen
	Innenkante Vertau Arbeitsraum umlaufend 1,20 m		Fassadentinne als Traufstreifen

Raumtemperatur:

