


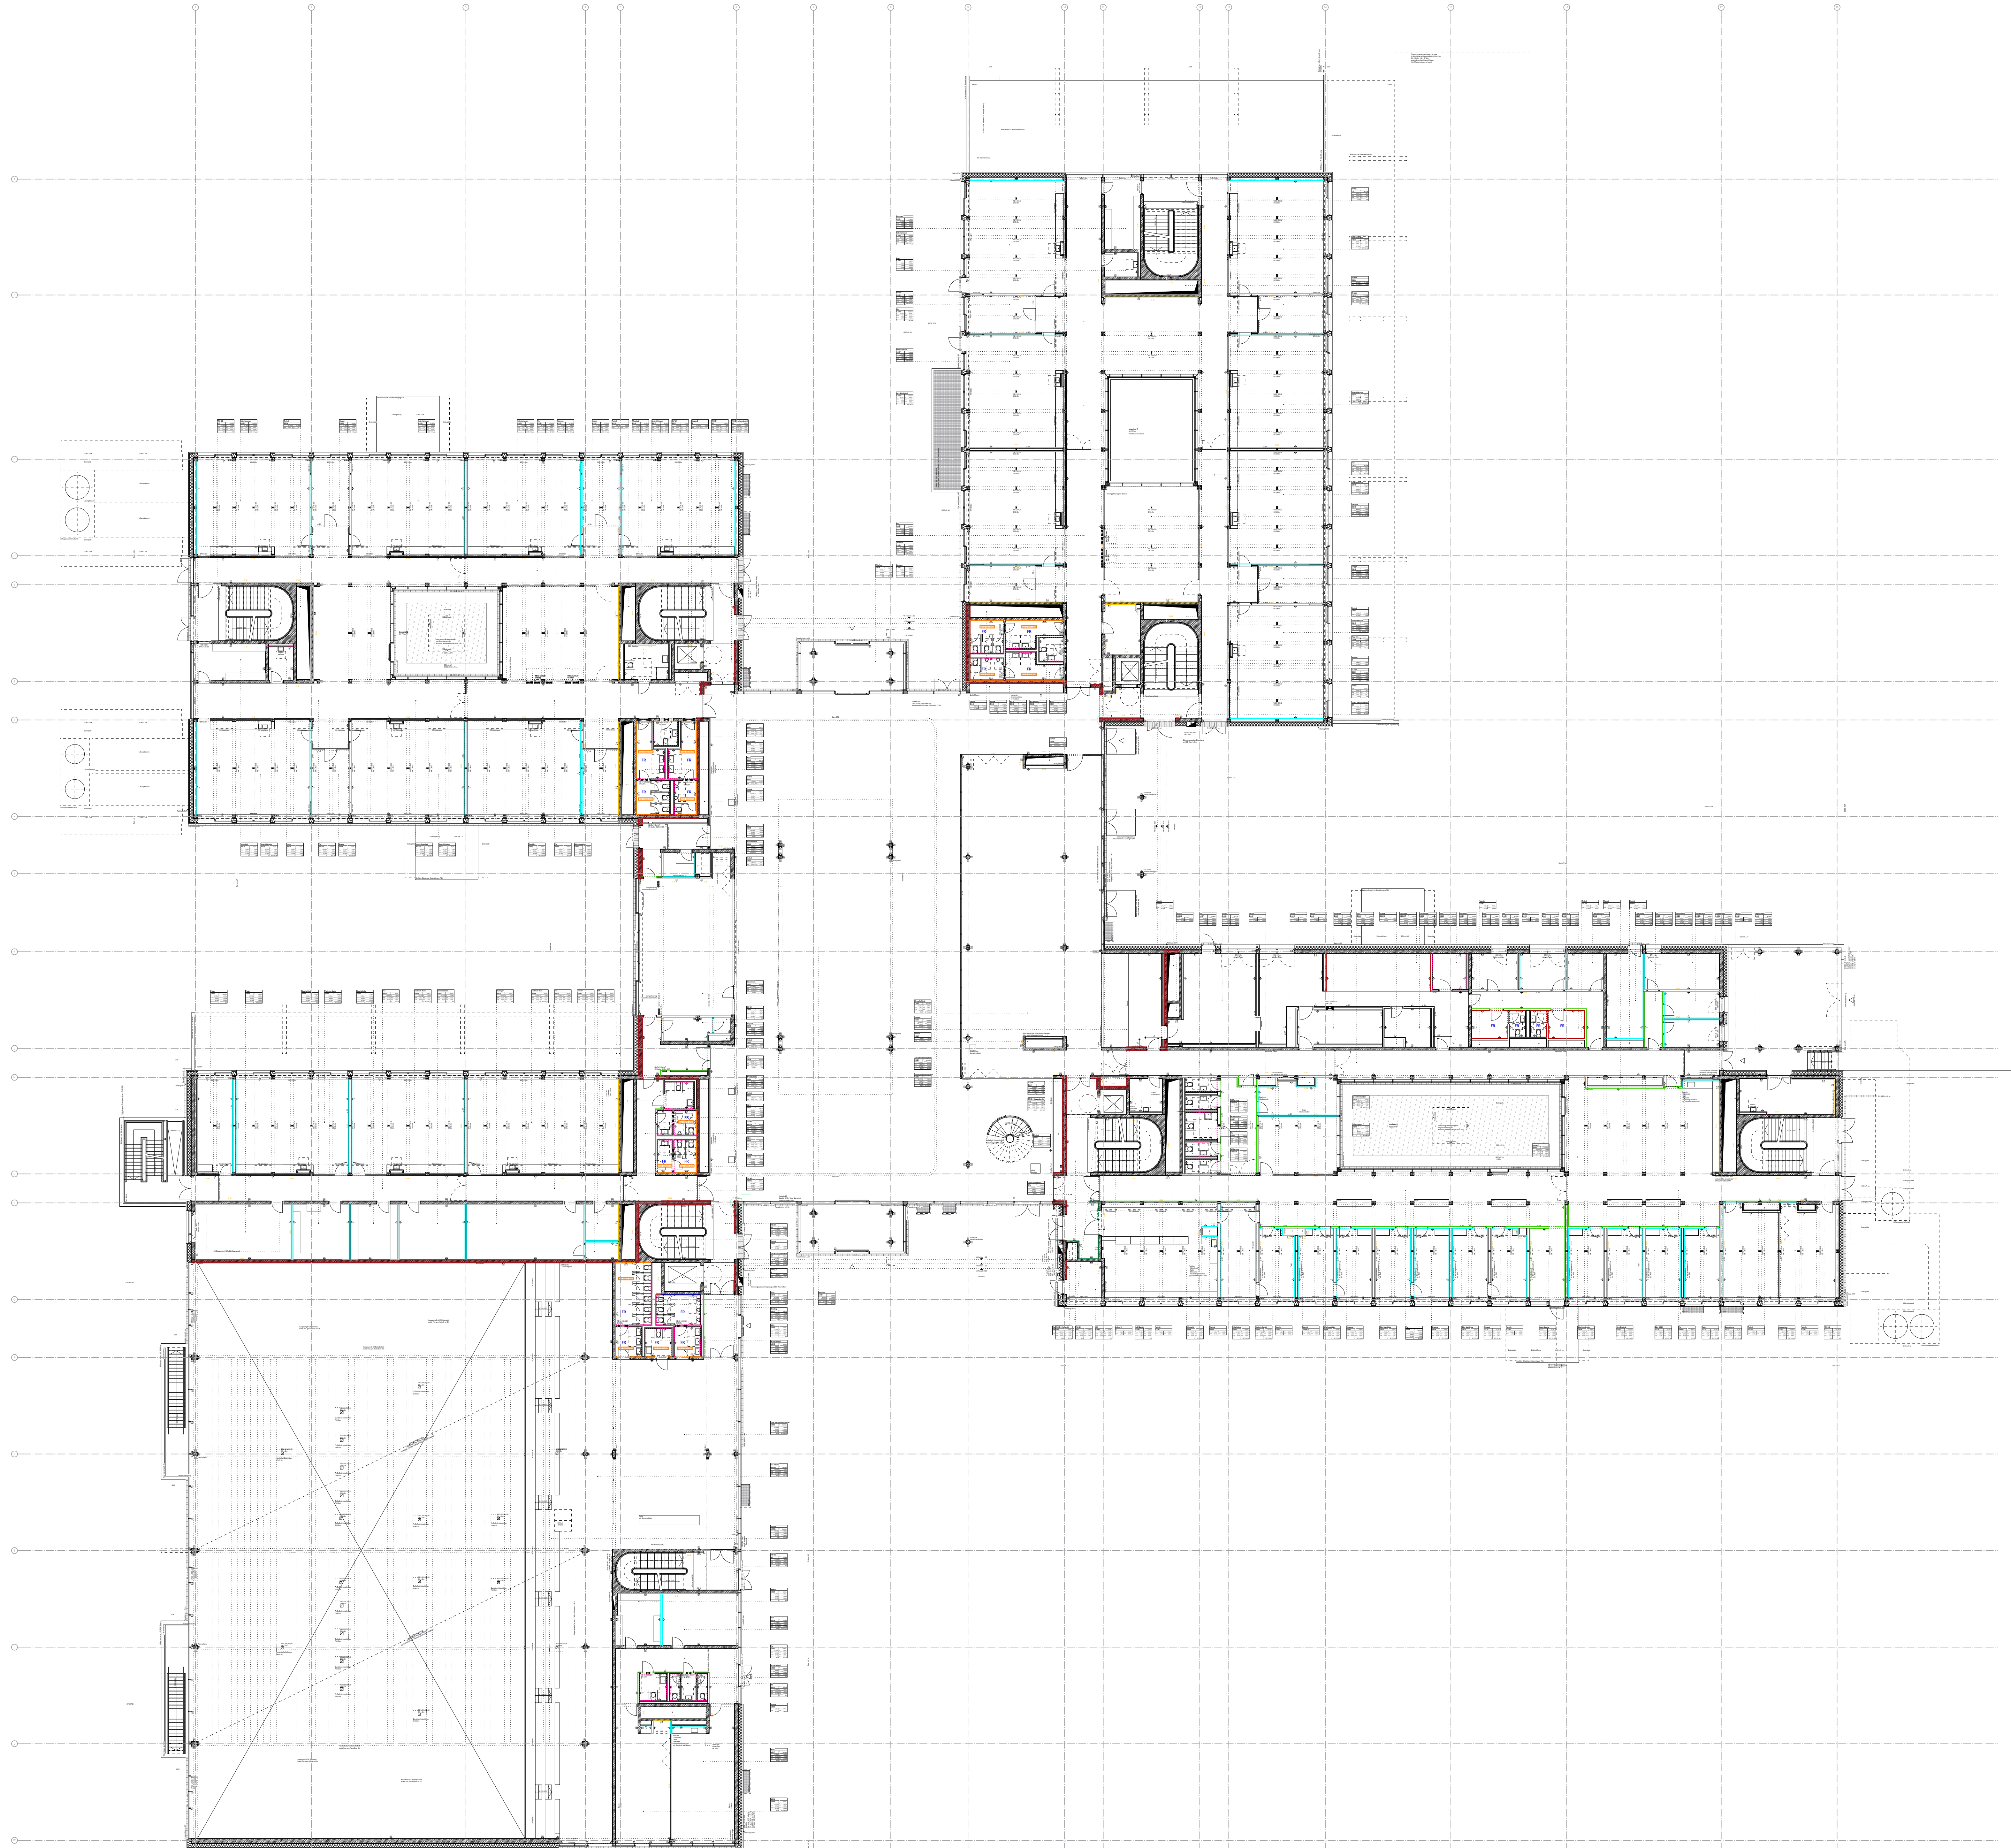

LEGENDE MALER- UND ANSTRICHARBEITEN:

- Anstrich Innenwände**
- Kunstharz-Dispersionsanstrich nach DIN EN 13300 auf Gipskarton inkl. Laibungen, AHD OK (stumpfmatt, feine Korngröße, Richtfarbton: verkehrsweiß RAL 9016 o. glw. nach Bemusterung Nassabriebbeständigkeit Klasse 1 Kontrastverhältnis Klasse 1-2, glatt, geruchlos, spiegelungsfrei Anstrich auf Sturz
 - Feuchträume: Acryl-Beschichtung (matt, fungizid und bakterizid, feuchtigkeitbeständig Anstrich auf Sturz
 - Kunstharz-Dispersionsanstrich nach DIN EN 13300 auf Sichtbeton+Putz, Mauerwerk+Putz inkl. Laibungen (stumpfmatt, feine Korngröße, Richtfarbton: verkehrsweiß RAL 9016 o. glw. nach Bemusterung Nassabriebbeständigkeit Klasse 1 Kontrastverhältnis Klasse 1-2, glatt, geruchlos, spiegelungsfrei Anstrich auf Sturz und Laibung
 - Feuchträume: Acryl-Beschichtung (matt, fungizid und bakterizid, feuchtigkeitbeständig Anstrich auf Sturz
 - Kunstharz-Dispersionsanstrich anlog der oben beschriebenen Position ab 2,50m ü FFB bis UK RD
 - Kunstharz-Dispersionsanstrich anlog der oben beschriebenen Position ab 2,60m ü FFB bis UK RD
 - Kunstharz-Dispersionsanstrich auf Gipskarton inkl. Laibungen analog der oben beschriebenen Position inkl. Schutzanstrich diffusionsoffen, farblos, (matt, flüssig, bis 1,50m über OK FFB, BRH rot für Wandfarben auf Dispersionsbasis Nassabriebbeständigkeit Klasse 1 Leistfabrikat: ADLER Ariva Schutzanstrich Anstrich auf Sturz
 - Kunstharz-Dispersionsanstrich auf Sichtbeton+Putz, Mauerwerk+Putz inkl. Laibungen analog der oben beschriebenen Position inkl. Schutzanstrich diffusionsoffen, farblos, (matt, flüssig, bis 1,50m über OK FFB, AT Baust Brandwand BW Brandwand F 90 Feuerschutztür (Minuten) T 30 Feuerschutztür (Minuten) ds dicht- und selbstschließende Tür RS Rauchschiebtür in Betrieb offen G Gitter in Türblatt U Unterschnitt Türblatt P Perforierung Oberblende BMZ Brandmeldezentrale FNB Feuerschneidrandfeld LNW Löschwasser NAW Notausstieg NRWG Rauchabzug RA Rauchabzug HRS Wasserratenionsbox DV Dachventilator, n.A. TGA ELA Elektroakustische Anlage HK Heizkörper HKV Heizkreislaufterverteiler, n.A. TGA LG Lüfterströmung NSH/V Niederspannung Hauptverteiler RA Rohrtrasse RS Rohrschneid RLT Raumlufttechnik Si-Bel Sicherheitsbeleuchtung SL-S Strangentlüftung-S, n.A. TGA
- FR Feuchtraum**
- Anstrich Gipskartondecken siehe GEA-ARC-LP5-DS-02-0011, GEA-ARC-LP5-DS-01-0011, GEA-ARC-LP5-DS-02-0011, GEA-ARC-LP5-UG-0011
- Hinweis: Alle Gipskarton- und Putzoberflächen mit Anstrich sind mit einer weiteren Spachelung in Q3 auszuführen.

LEGENDE:

- Stahlbeton**
- WU-Beton
 - Isokorb
 - Holz
 - Mauerwerk
 - Trockenbau-Installationswand
 - Trockenbauwand mit Bekleidung
 - Perimeterdämmung
 - Dämmung hart
 - Dämmung weich
 - Detailverweis
 - Bemessungsgrundwasserstand -1,20m + 58,75m ü. NN
 - Innenkante Vertikal Arbeitsraum umlaufend 1,20 m
- Türstempel:**
