


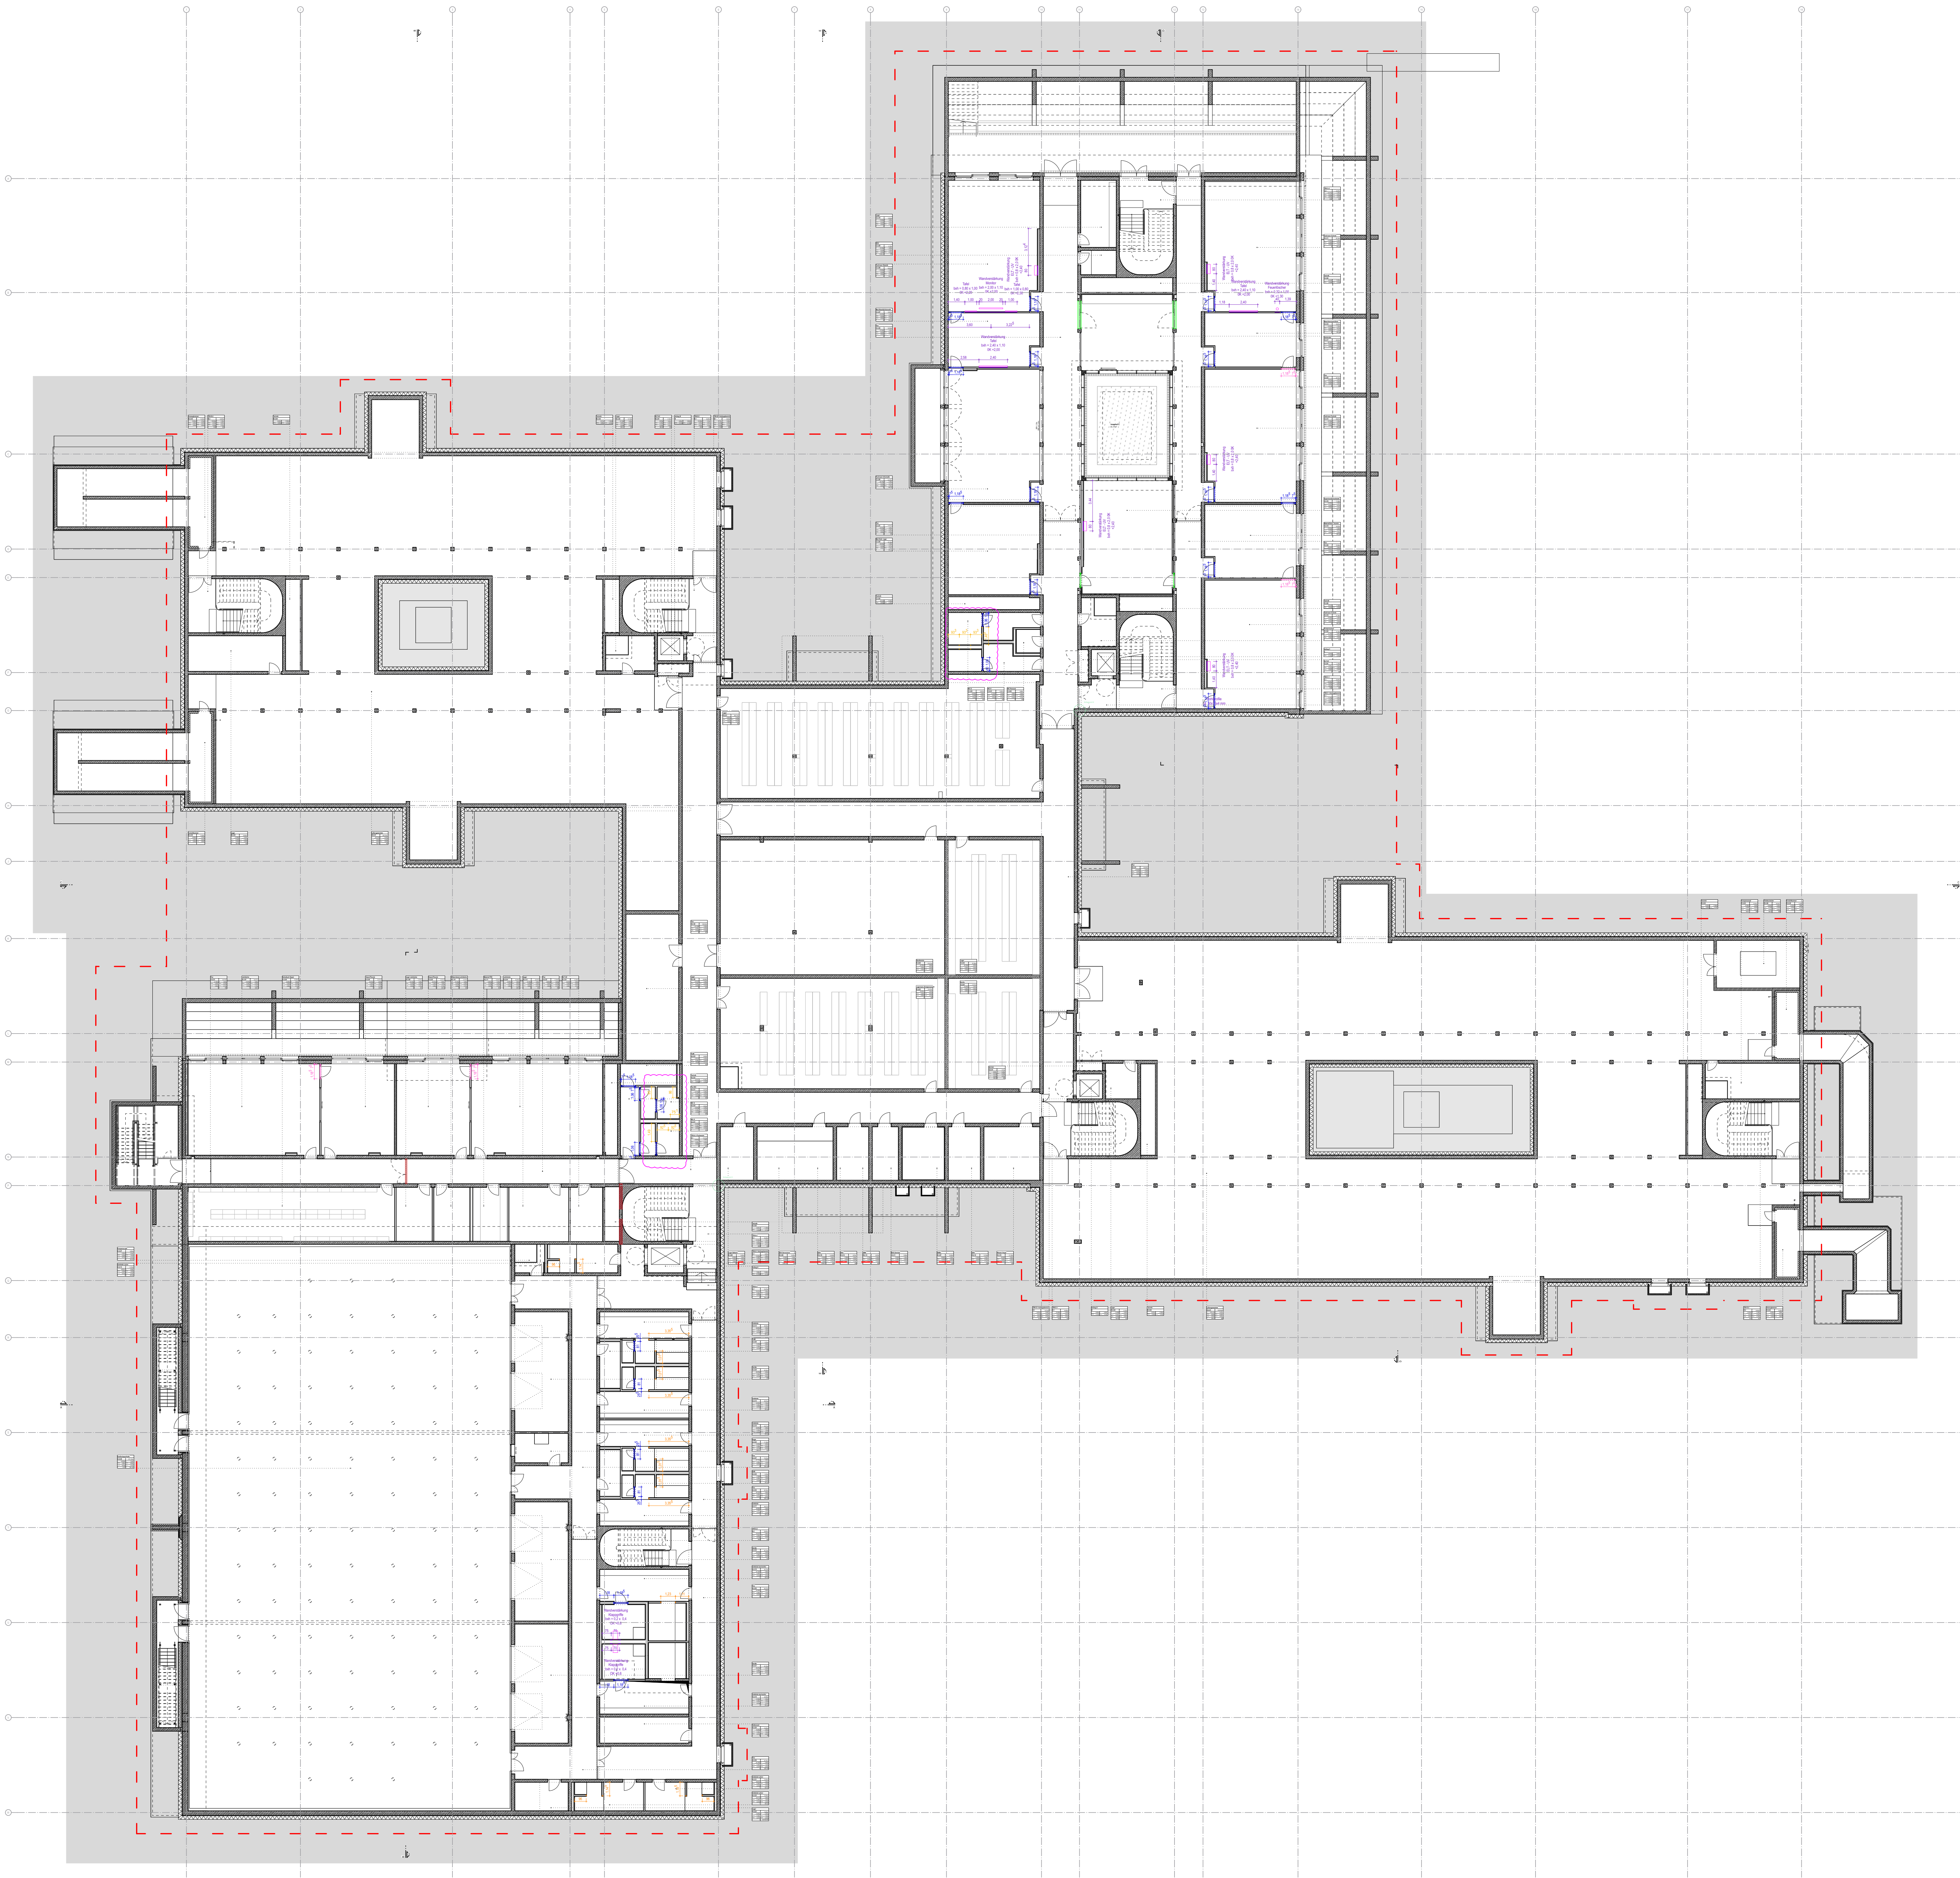

WANDVERSTÄRKUNGEN

Wandverstärkung

Wandverstärkung Systemtrennwand 100/50/4mm

Wandverstärkungen - Hinweise zur Ausführung

Die dargestellten Bemessungen der Wandverstärkungen sind als Mindestmaße zu verstehen.
Die Ausführung und Positionierung der Verstärkungen ist an die jeweilige Raumstruktur und dessen Profildimensionen anzupassen.

PROFIE TÜREN

UA-Profil 50/40/2mm, doppelt | Sturz

UA-Profil 100 | Sturz

UA-Profil 75 | Sturz

UA-Profil (offene Wandenden + Türöffnungen) | Sturz

QR-Profil 50/50/4mm | Sturz

RR-Profil 100/50/4mm | Sturz

Dieser Plan gilt nur in Verbindung mit gesamter Werk- und Detailplanung.
Pläne im Maßstab 1:200 dienen nur der Übersicht und als Ergänzung zur verbindlichen Werk- und Detailplanung.
Die fertigungstechnischen und bauphysikalisch bestimmenden Angaben zur Konstruktion und Funktion sind vom Unternehmer eigenverantwortlich nachzuprüfen, einschließlich der Maße mit den örtlichen Gegebenheiten auf der Baustelle.
(Höhenangaben bezogen auf OKFF).
Die Angaben des Baugleichnisses, des Wärmeschutznachweises und des Schallschutznachweises sind verbindl. u. bei der Ausführung zu beachten und einzuhalten.
Nur von Architekt und Statiker freigegebene Pläne mit dem aktuellsten Index dürfen zur Ausführung verwendet werden.
Alle Angaben sind mit den Statikplänen eigenverantwortlich zu vergleichen.
Verlauf des Gebäudebaukörpers gemäß Plan und Abdeckung Vermesser.
Bei Unstimmigkeiten ist die Bauleitung umgehend zu verständigen und mit dem planenden und ausführenden Architekten sowie mit dem Statiker vor Ausführung abzustimmen.

B	10.04.26	Anpassung Wandverstärkung für Systemtrennwände	
A	12.01.26	Planerstellung WP2 für LV	

NR.

DATUM

ART DER ÄNDERUNG

VON

PROJEKT

Neubau Gesamtschule Altenessen-Süd

Erstbaustrasse 3 4526 Essen

HAUPTVERTRÄGER

Immobilienwirtschaft der Stadt Essen

Lindenaallee 59-67 45127 Essen

ARCHITEKT

FÜHR.

FÜHRERSTÜCK NR.

217 I.T.

501

502

503 I.T.

A

B

C

D

E

A

B

C

D

E

1:1000 = 60.00 U.M.N.

STADT

ESSEN

GENERALPLANUNG	TRAGWERKPLANUNG	BAUPROJEKT
GEBAUDETICHPLANUNG	BRUNNENSTELLEN	LANDSCHAFTSPLANUNG
PLANUNGSPHASE		
Ausführungsplanung / Werkplan 2		
PLAN NR.	GEA-ARC-LP5-UW-UG-0022-B	
PLANSTADT		
Übersicht Wandverstärkungen Untergeschoss		
Die Pläne bzw. deren Inhalt, bleiben geistiges Eigentum des Architekten und dürfen nur abgesprochen und im Sinne des Architekten verwendet werden. Insbesondere dürfen die Pläne nicht ohne schriftliche Genehmigung des Architekten nicht vervielfältigt oder Dritten zugänglich gemacht werden. Nutzungsrechte sind dem Architekten vorbehalten. Änderungen sollen dem Auftraggeber erst mit Einverständnis des Architekten zufließen.		UNTERSCHRIFT ARCHITECT