


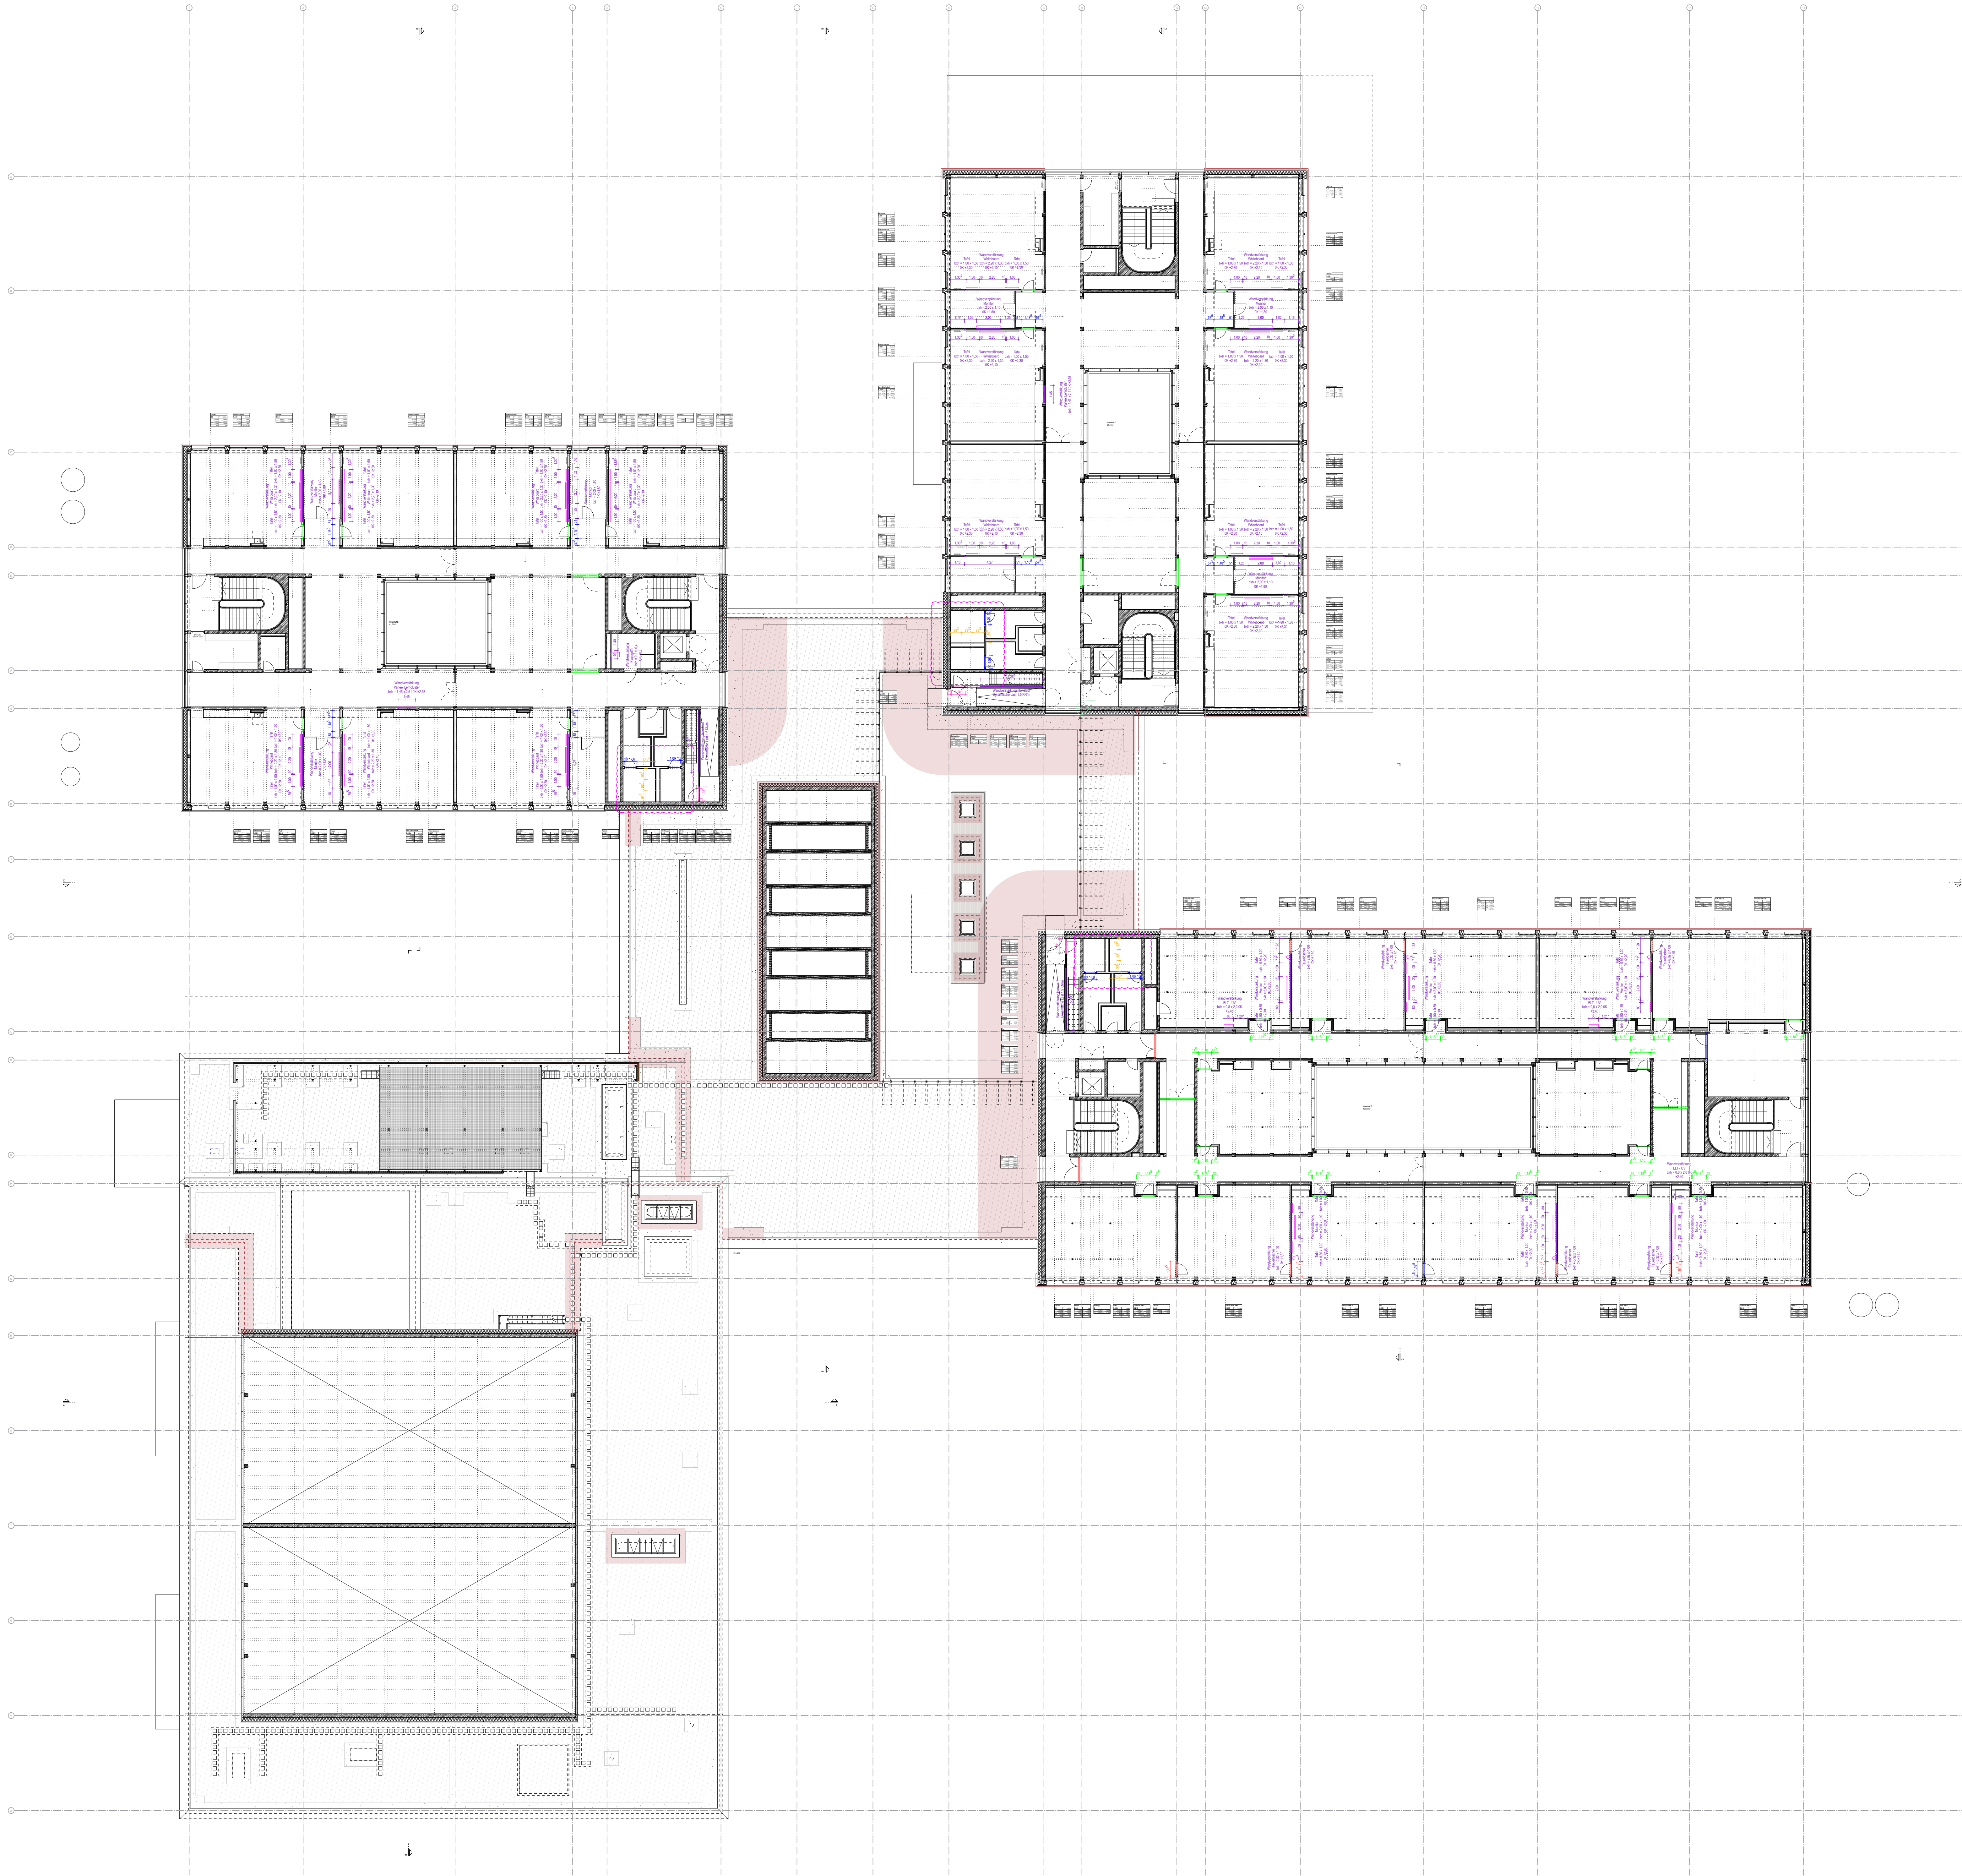

- WANDVERSTÄRKUNGEN

Wandverstärkung

Wandverstärkung Systemtrennwand 100/50/4mm
- PROFIL-TÜREN

UA-Profil 50/40/2mm, doppelt | Sturz

UA-Profil 100 | Sturz

UA-Profil 75 | Sturz

UA-Profil (offene Wanden + Türöffnungen) | Sturz

QR-Profil 50/50/4mm | Sturz

RR-Profil 100/50/4mm | Sturz

Wandverstärkungen - Hinweise zur Ausführung
Die dargestellten Bemessungen der Wandverstärkungen sind als Mindestmaße zu verstehen.
Die Ausbuchtung und Positionierung der Verstärkungen ist an die jeweilige Raumstruktur und dessen Profilierung anzupassen.

Dieser Plan gilt nur in Verbindung mit gesamter Werk- und Detailplanung.
Pläne im Maßstab 1:200 dienen nur der Übersicht und als Ergänzung zur verbindlichen Werk- und Detailplanung.
Die fertigungstechnischen und bauphysikalisch bestimmenden Angaben zur Konstruktion und Funktion sind vom Unternehmer eigenverantwortlich nachzuprüfen, einschließlich der Maße mit den örtlichen Gegebenheiten auf der Baustelle.
(Höhenangaben bezogen auf OKFF).
Die Angaben des Bodengleichheits, des Wärmeschutznachweises und des Schallschutznachweises sind verbindl. u. bei der Ausführung zu beachten und einzuhalten.
Nur von Architekt und Statiker freigegebene Pläne mit dem aktuellsten Index dürfen zur Ausführung verwendet werden.
Alle Angaben sind mit den Statikplänen eigenverantwortlich zu vergleichen.
Verlauf des Gebäudebaukörpers gemäß Plan und Abdeckung Vermesser.
Bei Unstimmigkeiten ist die Bauleitung umgehend zu verständigen und mit dem planenden und ausführenden Architekten sowie mit dem Statiker vor Ausführung abzustimmen.

B	10.04.26	Anpassung Wandverstärkung für Systemtrennwände	
A	12.01.26	Planerstellung WP2 für LV	

NR.	DATUM	ART DER ÄNDERUNG	VON
-----	-------	------------------	-----

PROJEKT
Neubau Gesamtschule Altenessen-Süd
Erfüllstraße 3 4526 Essen

MAßSTAB
Immobilienswirtschaft der Stadt Essen
Lindendallee 59-67 45127 Essen

ARCHITEKT

FLUR FLURSTRECK NR.1

217 I.T.
501
502
503 I.T.

1:500 = 60.00 U.M.N.

GENERALPLANUNG	TRAGWERKPLANUNG	BAUPHASE
GEBAUDETICHNE	SPRACHENLEITZ	LANDSCHAFTPLANUNG
PLANUNGSPHASE		
Ausführungsplanung / Werkplan 2		DATUM 06.06.25 NOTIZ B
PLAN NR.	GEA-ARC-LP5-UW-02-0022-B	BLATTGRÖßE DIN A0 STAND 10.04.26
PLANMAßSTAB	1:200	MAßSTAB 1:200
Übersicht Wandverstärkungen 2.Obergeschoss		UNTERSCHRIFT ARCHITEKT
Die Pläne bzw. deren Inhalt, bleiben geistiges Eigentum des Architekten und dürfen nur abgesprochen und im Sinne des Architekten verwendet werden. Insbesondere dürfen die Planunterlagen ohne vorherige schriftliche Genehmigung des Architekten nicht vervielfältigt oder Dritten zugänglich gemacht werden. Nutzungsbehelfe sind dementsprechend geschützt. Änderungen sollten dem Auftraggeber erst mit Einverständnis des Projektmanagers.		