


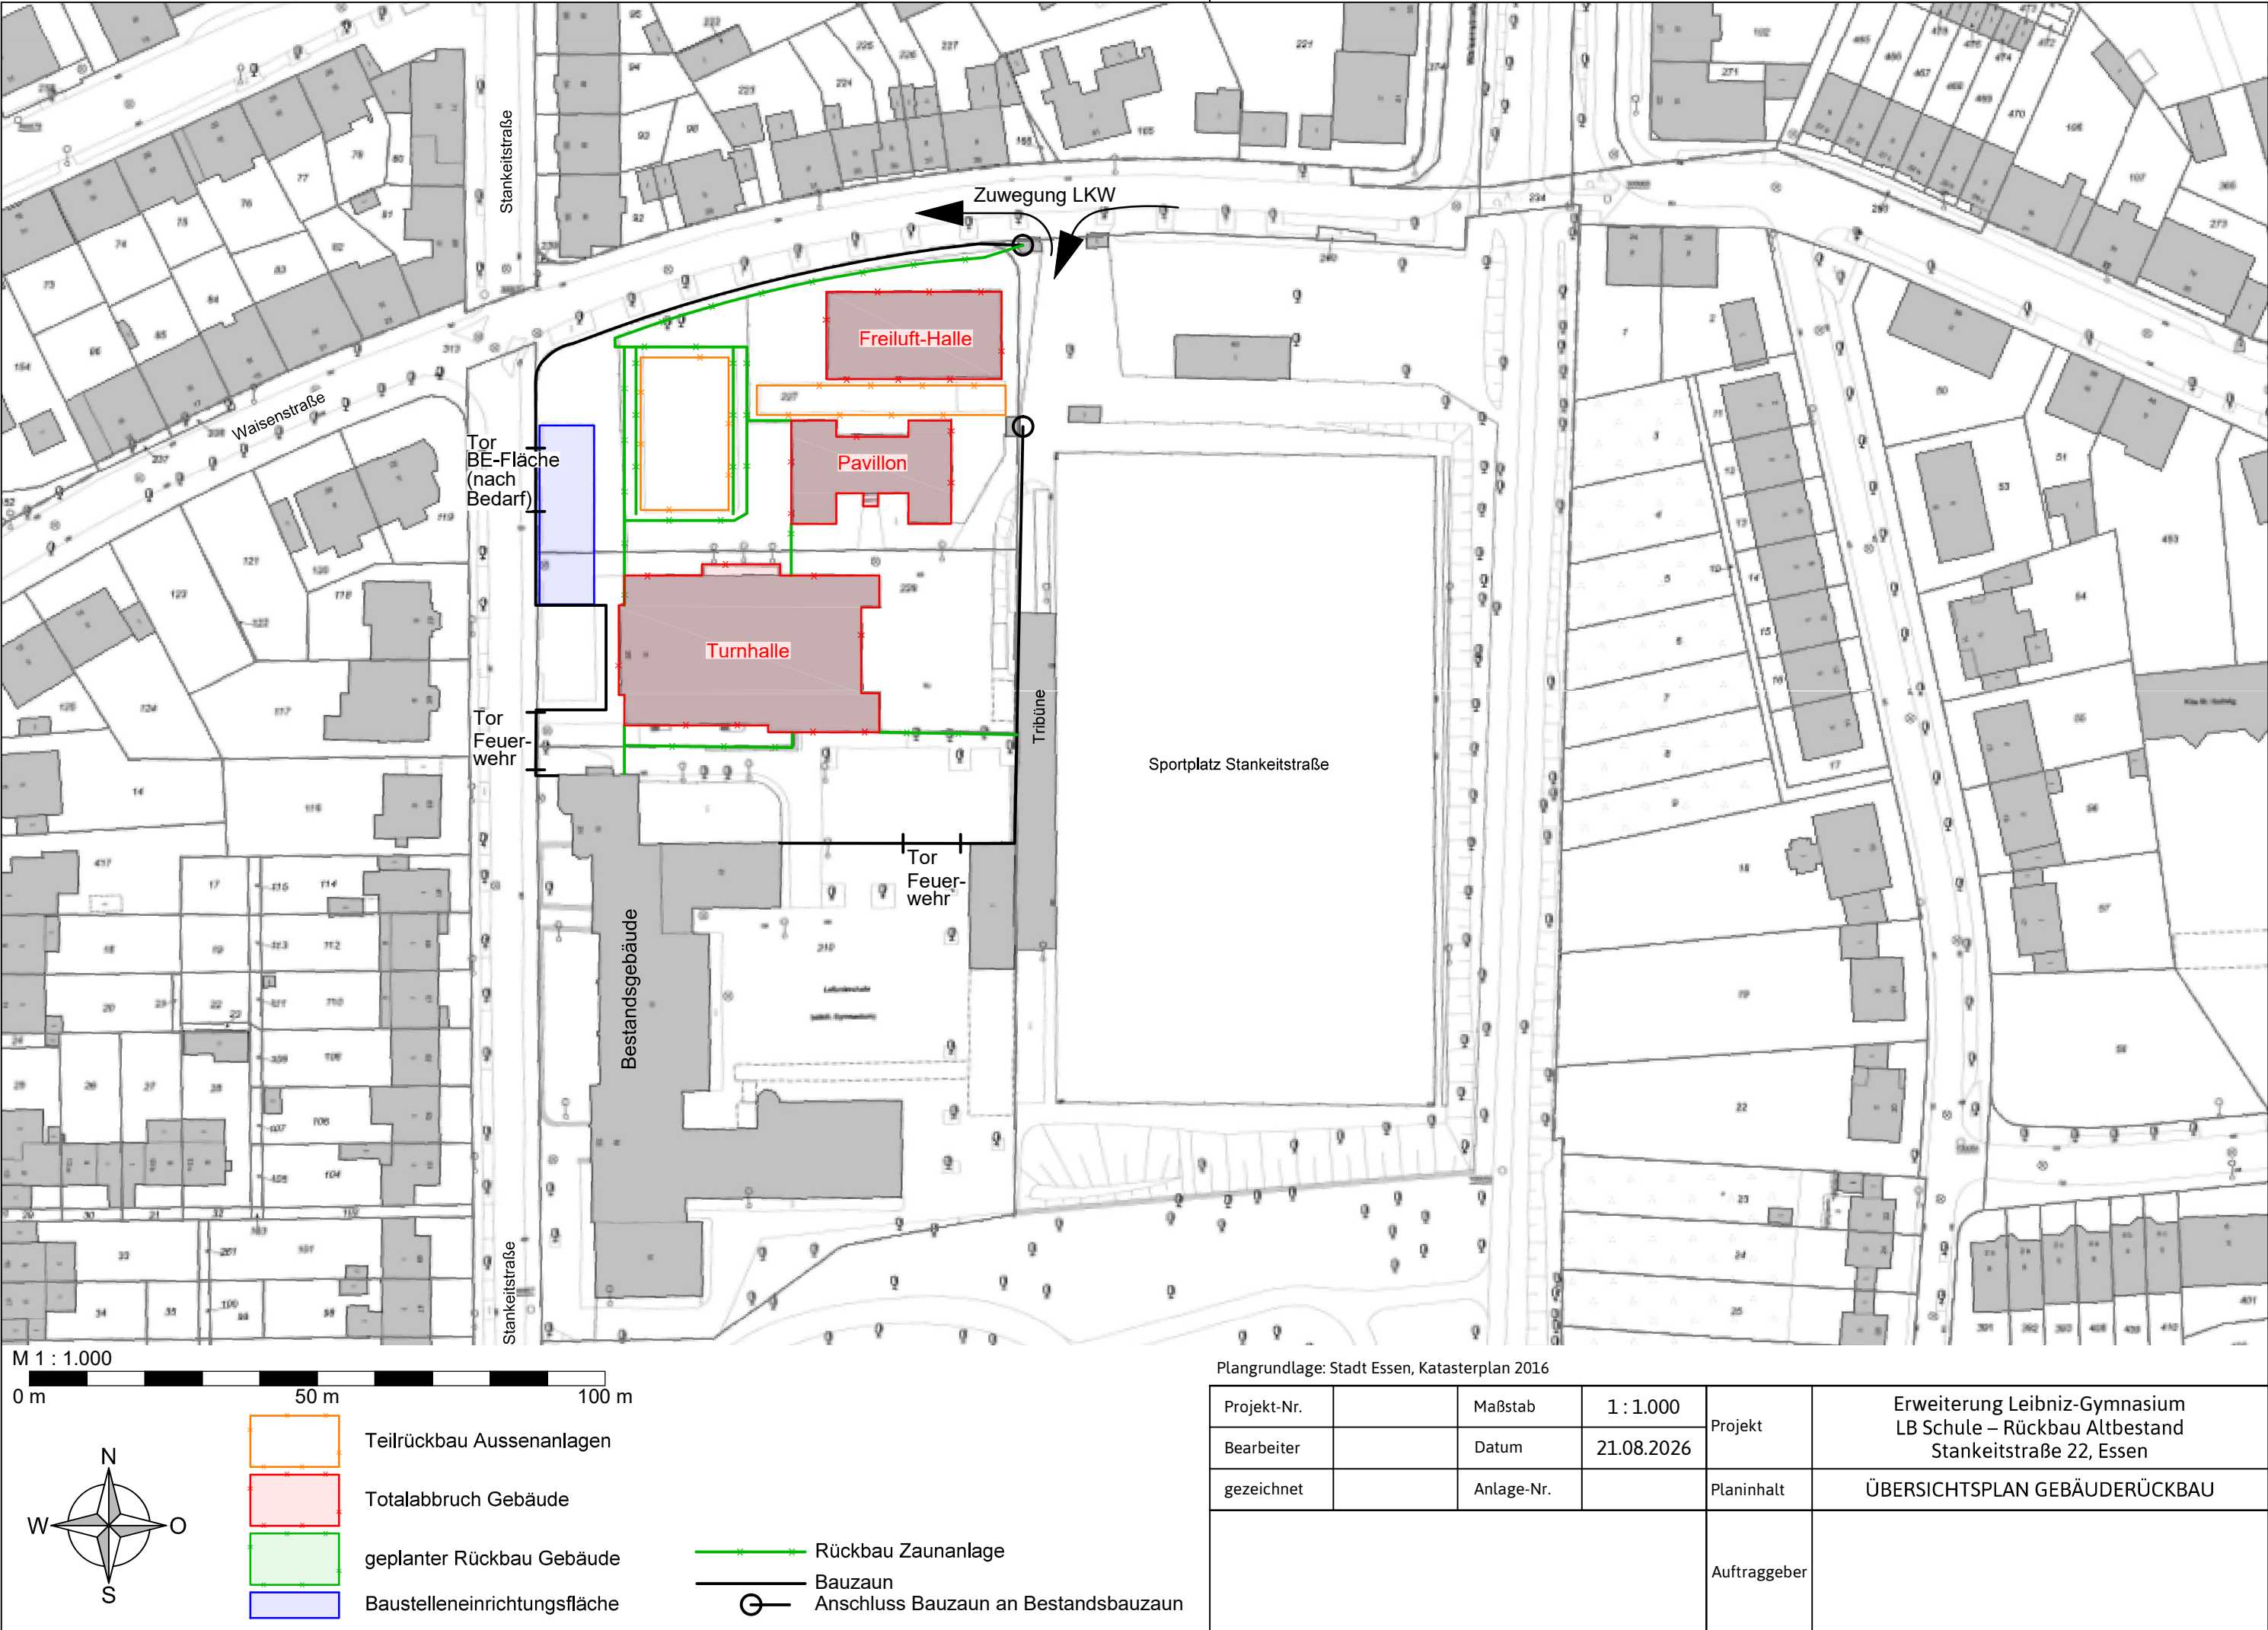

Plangrundlage: Stadt Essen, Katasterplan 2016

Projekt-Nr.		Maßstab	1 : 1.000	Projekt	Erweiterung Leibniz-Gymnasium LB Schule – Rückbau Altbestand Stankeitstraße 22, Essen
Bearbeiter		Datum	21.08.2026	Planinhalt	ÜBERSICHTSPLAN GEBÄUDERÜCKBAU
gezeichnet		Anlage-Nr.		Auftraggeber	