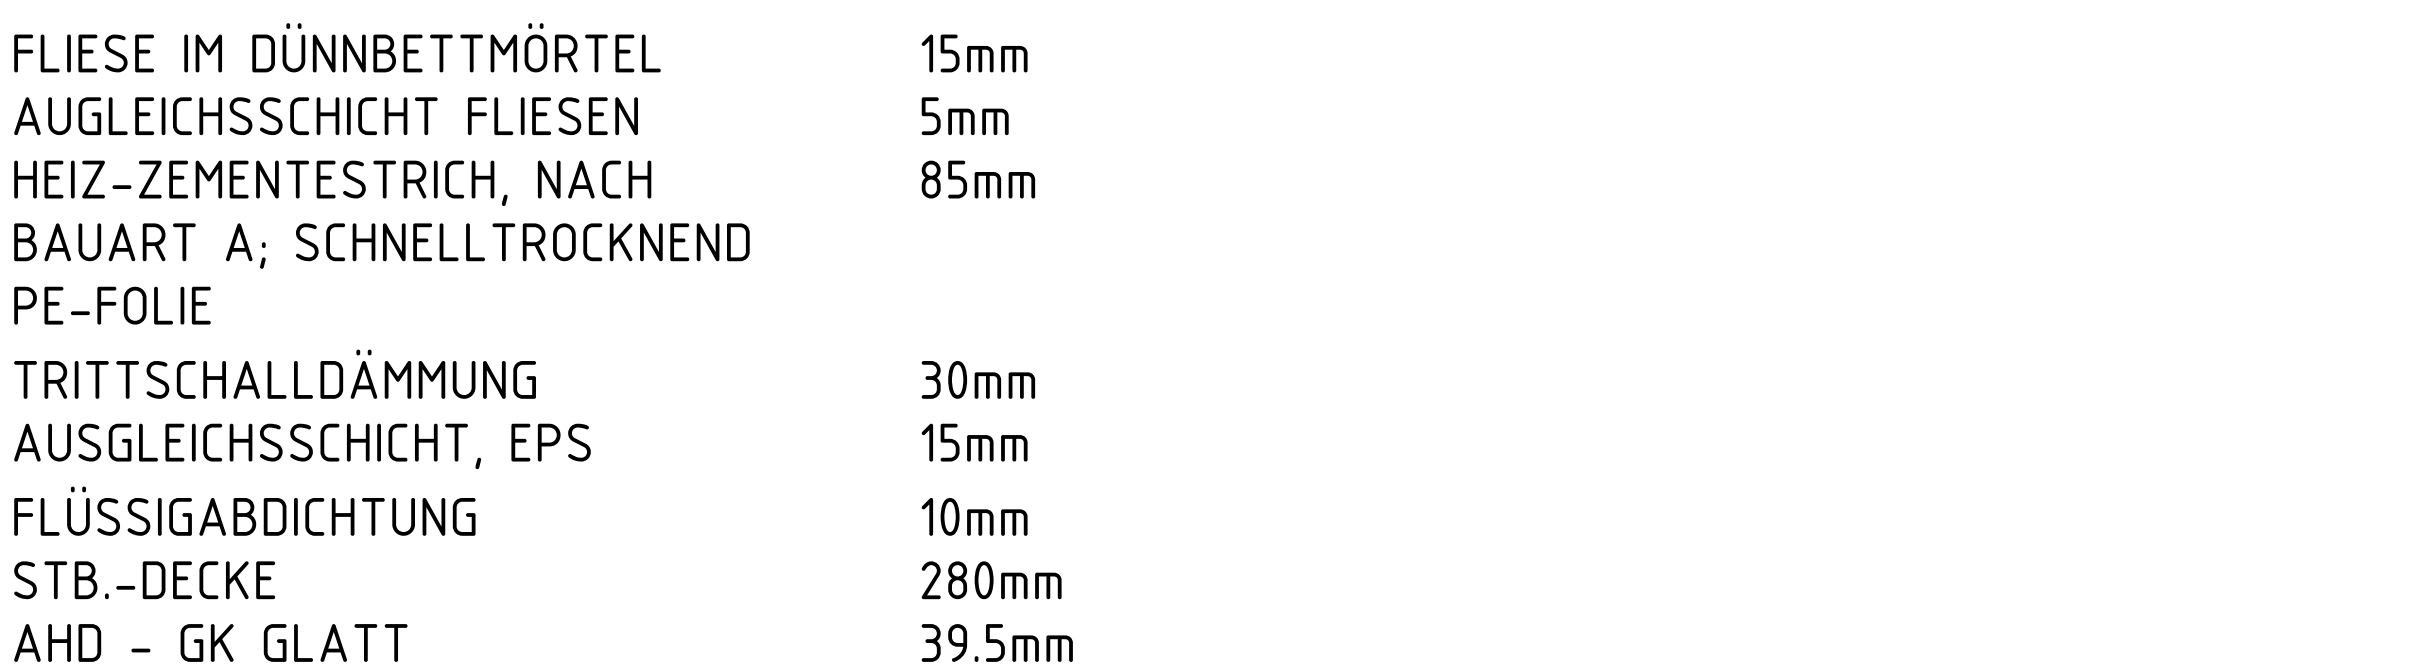
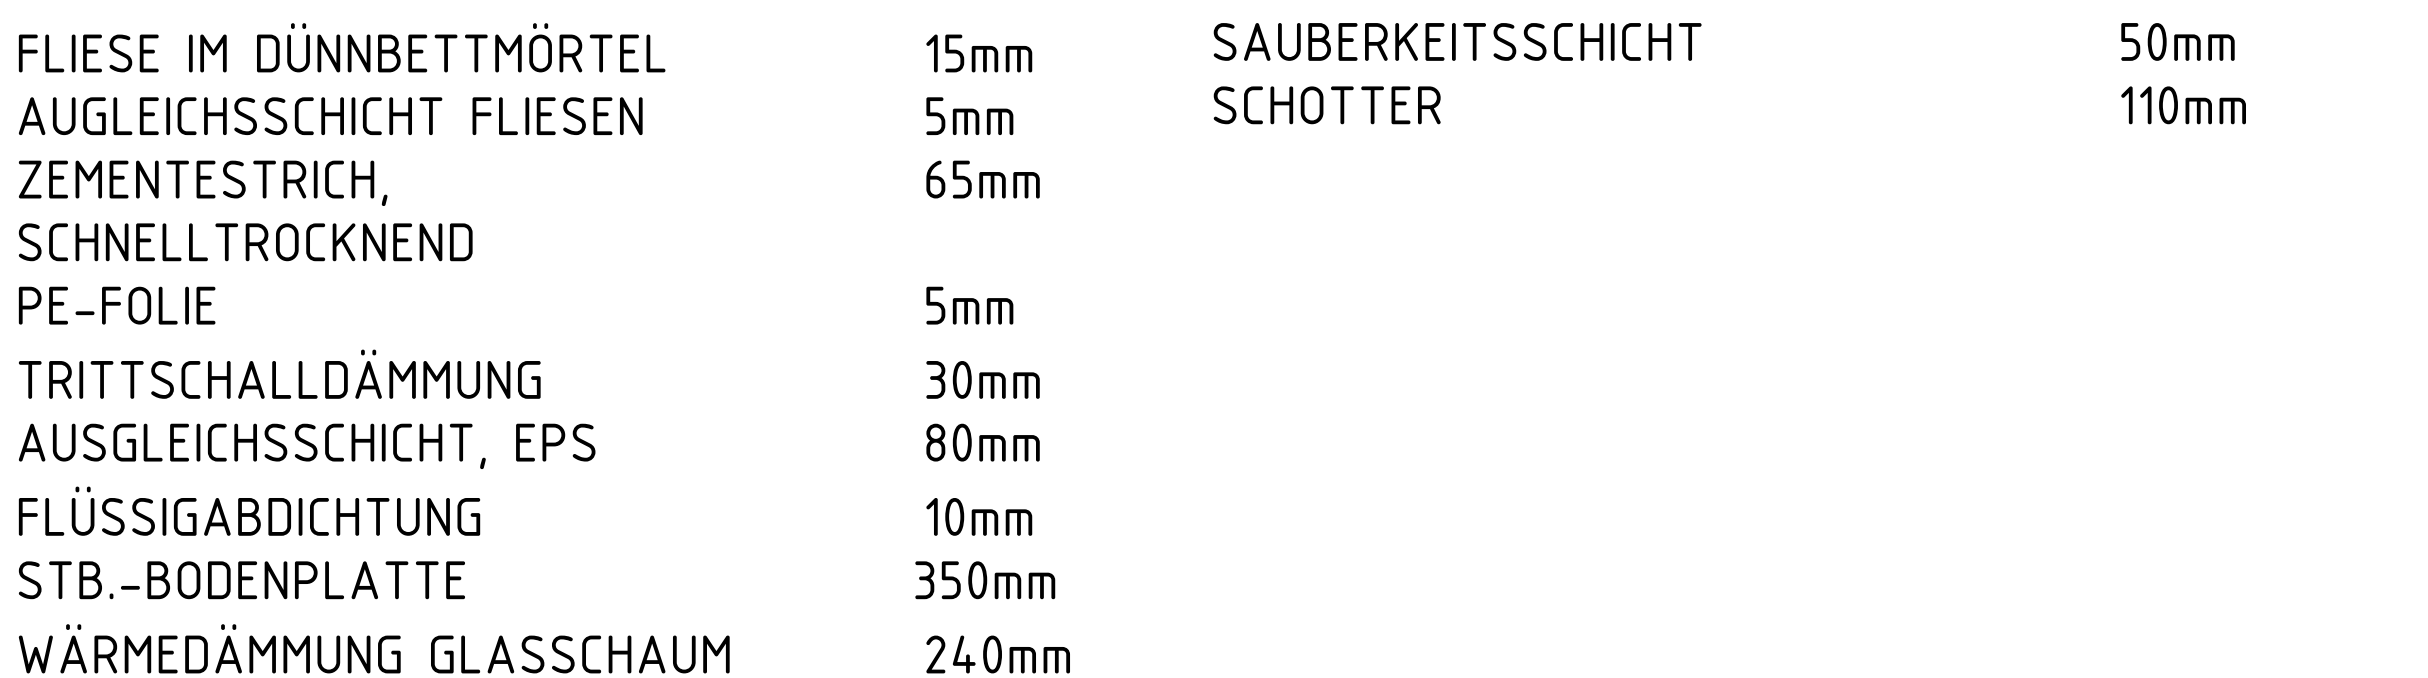
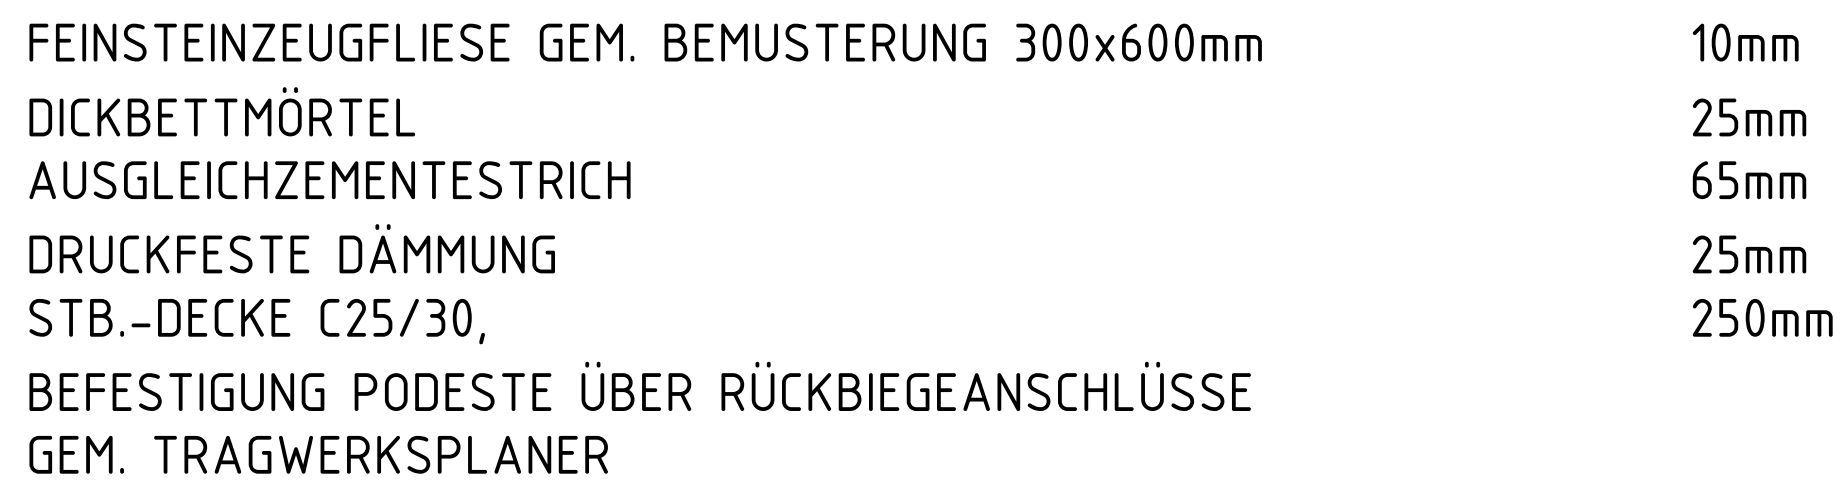
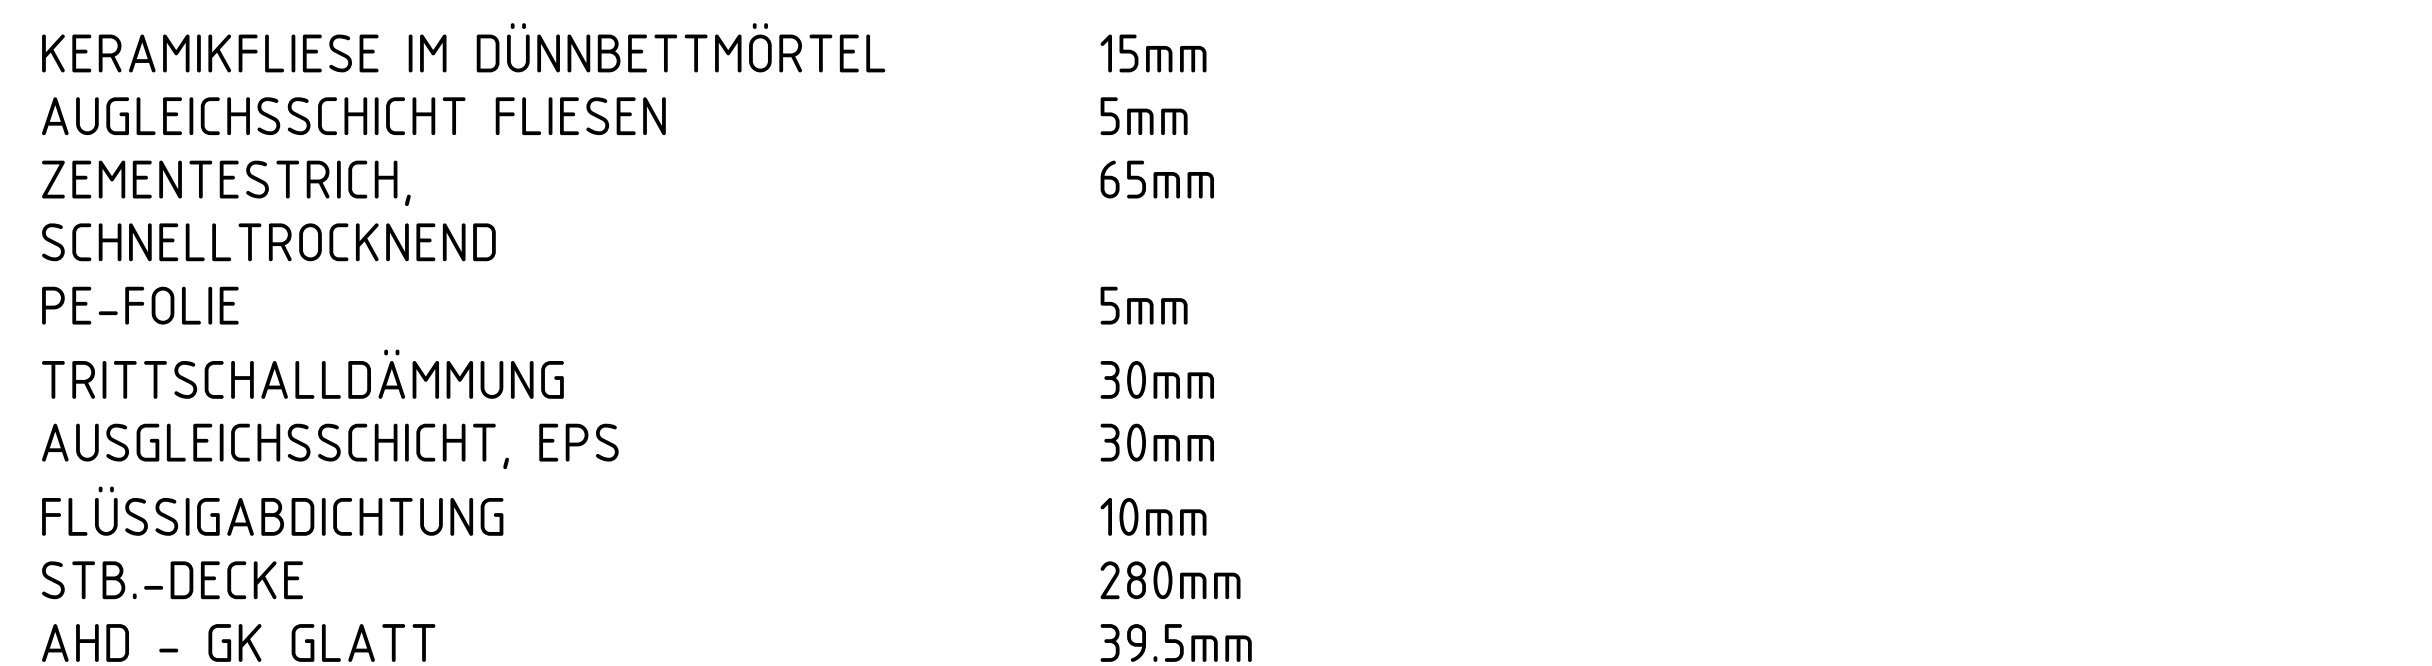


[illegible]

ALLE MASSE SIND AM BAU ZU PRÜFFEN, MASSEZIMMKEITEN SIND MIT DER BAULEITUNG ZU KLÄREN. FÜR MASSEZEIGER HAFTET ALLEIN DER AUFTRAGNEHMER. BEI DER BAUAUSFÜHRUNG SIND DIE PLANUNGEN DER FACHINGENIEURE SOWIE DIE ANSÄTZE DER SONDERFACHLEUTE ZU BEACHTEN. FIRMENDETAILS UND AUSFÜHRUNGSZEICHNUNGEN GELTEN NUR MIT GENEHMIGUNGSVERMERK DER ARCHITEKTEN. DIE KOORDINATIONSVERPFLICHTUNG DES AUFTRAGNEHMER BLEIBT UNBERÜHRT.

ALLE FÜR DEN ANBAU BEZÜGLICH TÜREN UND BRÜSTUNGEN BEZIEHEN SICH, SOFERN NICHT ANDERS ANGEZEIGT AUF OFFNE BAU. TÜREN IN TROCKENBAUWÄNDEN SIND BAURICHTMASSE ANZUGEBEN, IN MASSIVWÄNDEN DIE ERFORDERLICHEN ROHBAUABMESSUNGEN.

SÄMTLICHE HAUSTECHNIKDURCHDÜHRUNGEN IN DECKEN UND WÄNDEN SIND NACH DER INSTALLATION UNTER BEACHTUNG DER JEWEILIGEN FEUERSCHUTZANFORDERUNGEN DES BAUTEILES GEMÄSS DIN 4102 ZU SCHLIESSEN. BEI DER LAGE UND GRÖSSE DER DURCHDÜHRUNG IST DIE AUSFÜHRUNGSPLANUNG DER HAUSTECHNIK ZU BERÜCKSICHTIGEN. DER EINBAU VON NOTWENDIGEN FEUERSCHUTZKLAPPEN IST NUR MIT ZULASSUNGEN AUCH FÜR ALLE ANGRENZENDE BAUTEILE ZULÄSSIG.

ALLE SICHTBETONTEILE SIND MIT GLEICHBLEIBENDER BETONMISCHUNGS-/GÜTE HERZUSTELLEN. SOFERN KEINE ENLIEGELEISTEN BZW. DREIKANTEILEN GEFORDERT WERDEN, MÜSSEN DIESE BAUTEILE SCHWARKANTIG BETONWERT NEDEREN AUF EINE AUSREICHENDE FÜGENDICHTE DER SCHALUNG SIE DESHALB INSBESONDERE ZU ACHTEN. ALLE AUSGESCHALTENEN BAUTEILE MÜSSEN VOR VERSCHMUTZUNG UND BESCHÄDIGUNG WÄHREND DES WEITEREN BAUFORTSCHREITENS GESCHÜTZT WERDEN. SICHTBETONBELÄGE WIE Z.B. BEI FESTSTELTREPPEN MÜSSEN DURCH EINE BEGEBHARE VERSCHÄLUNG ABGEDECKT WERDEN.

DIE AUFSTELLFLÄCHE DER KÜHLZELLE MUSS WAAGERECHT UND TRAGFÄHIG SEIN UND INSBESONDERE PLANESEN NACH DIN 18202, BEI BODENABSENKUNGEN SIND MAX. 2 mm GRÖßERE TIEFEN ERLAUBT. IM GESAMTEN AUFSTELLBEREICH DER ZELLE IST EINE ABWEICHUNG DER FREIHEIT VON MAX. 2 mm ERLAUBT.

ALLE METALLTEILE (BODENRINNEN, BODENENLÄUFE, GERÄTE, ENS-TESCHENLAGEN ETC.) MÜSSEN BAUSEITS NACH DIN VDE 0100-540 UND DIN VDE 0100-430 MIT EINEM POTENTIALAUSGLEICH VERBUNDEN SEIN. DIE DECKENDECKBRÜCHE SIND IMMER NACH DER GERÄTEMONTAGE BAUSEITS GEMÄß DIN 19531- DIN19535 UND DIN EN 13501 ZU SCHLIESSEN.

ÄNDERUNG	DATUM	NAME	INDEX
----------	-------	------	-------

BAUVORHABEN	ZEICHNUNGSBEZEICHNUNG	ZEICHNUNGS-NR.
SCHULE AN DER RUHR	DECKENBELÄGE TYPEN 1-3	A5060
ANTRAGSTELLER		PROJEKT-NR.
STADT ESSEN		20418
IMMOBILIENWIRTSCHAFT		

ÜBERSICHT

BT-SPORT-HALL

SSP AG
LISE-MEITNER-ALLEE 30

44801 BULHOM	BT-A
--------------	------

HÖHENBEZUG: EG = ±0.00 OKFF = 43.55 m ü. NNH

STADT ESSEN, IMMOBILIENWIRTSCHAFT
LINDENALLEE 59-67
45127 ESSEN

INGENIEUR

PLANUNGSPHASE	
---------------	--

AUSFÜHRUNGSPLANUNG KAL

NEUBAU SCHULE AN DER RUHR ESSEN

ROUTED

ZEICHNUNG	MAßSTAB
DECKENBELÄGE	1:5
TYPEN 1-3	

	ERSTELLT	PLANSTAND	BLATT-GR.		ZEICHNUNGS-NR.
DATUM	11.01.2024	04.09.2026	2060 x 841		A5060
NAME	abu	ls			

DATEI	20418ASDUE_DECKENBELAGE.DWG	33F	PROJEKT-NR.	INDEX
GRUND-LAGE	20418A2G01.DWG		20418	-
"CONTOUR" BEZUGSART: ALIAS DWG 31.10.2013				

ALLE MAßE SIND VERANTWÖRTLICH ZU PRÜFEN. UNSTIMMIGKEITEN DER PLANUNG SIND DER BAULEITUNG BESONNEN ZU GEBEN	SSP AG LISE-MEITNER-ALLEE 30 44801 BOCHUM	T +49 0234 30789-0 F +49 0234 30789-11 www.ssp.ag info@ssp.ag
--	---	---

KALKULATIONSPLAN