


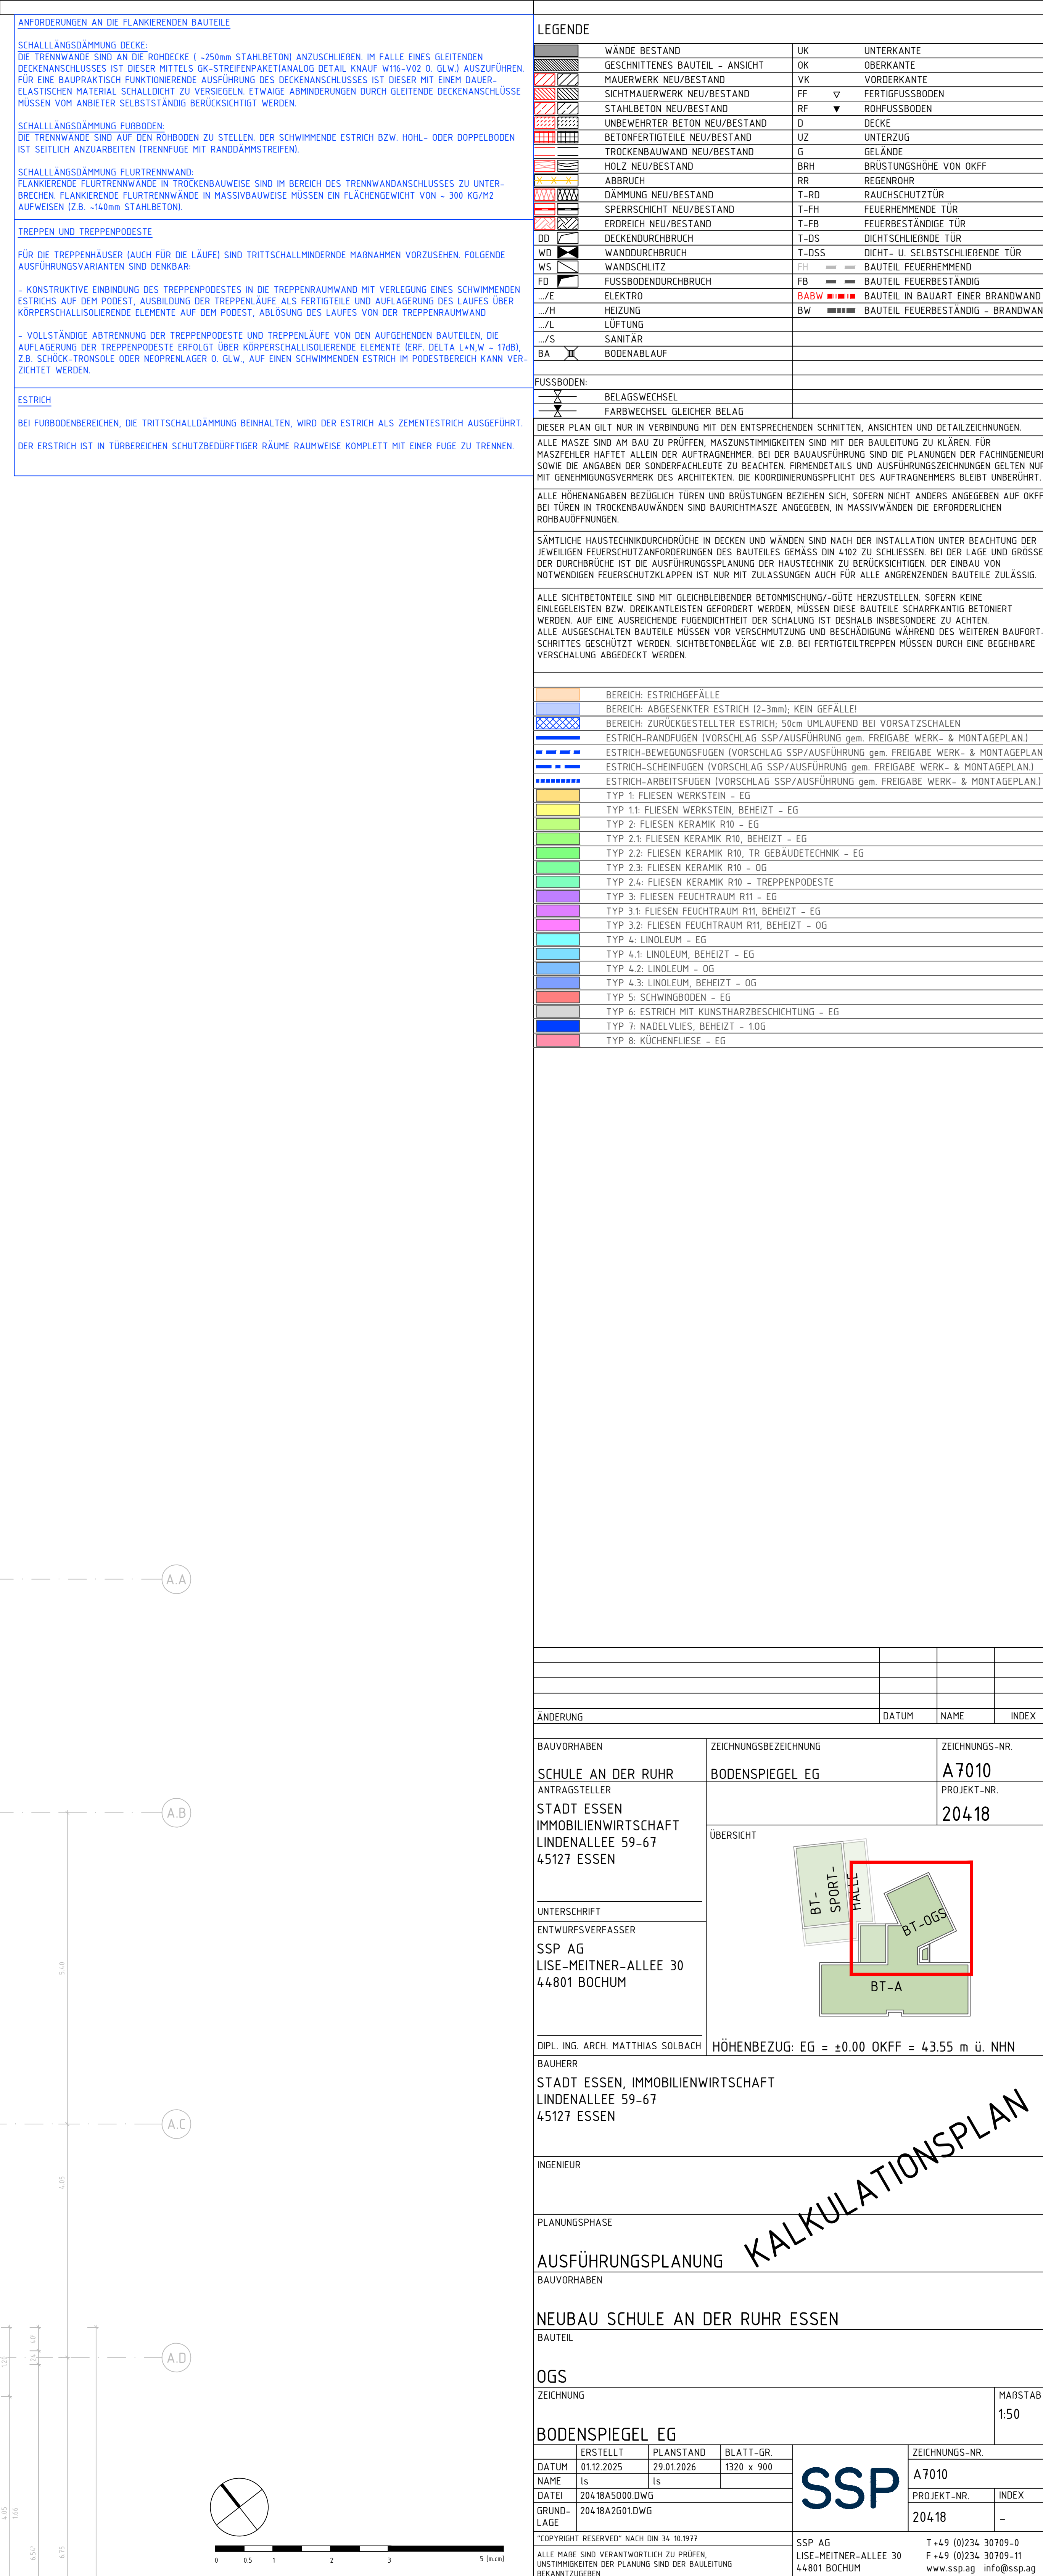

KALKULATIONSPLAN