


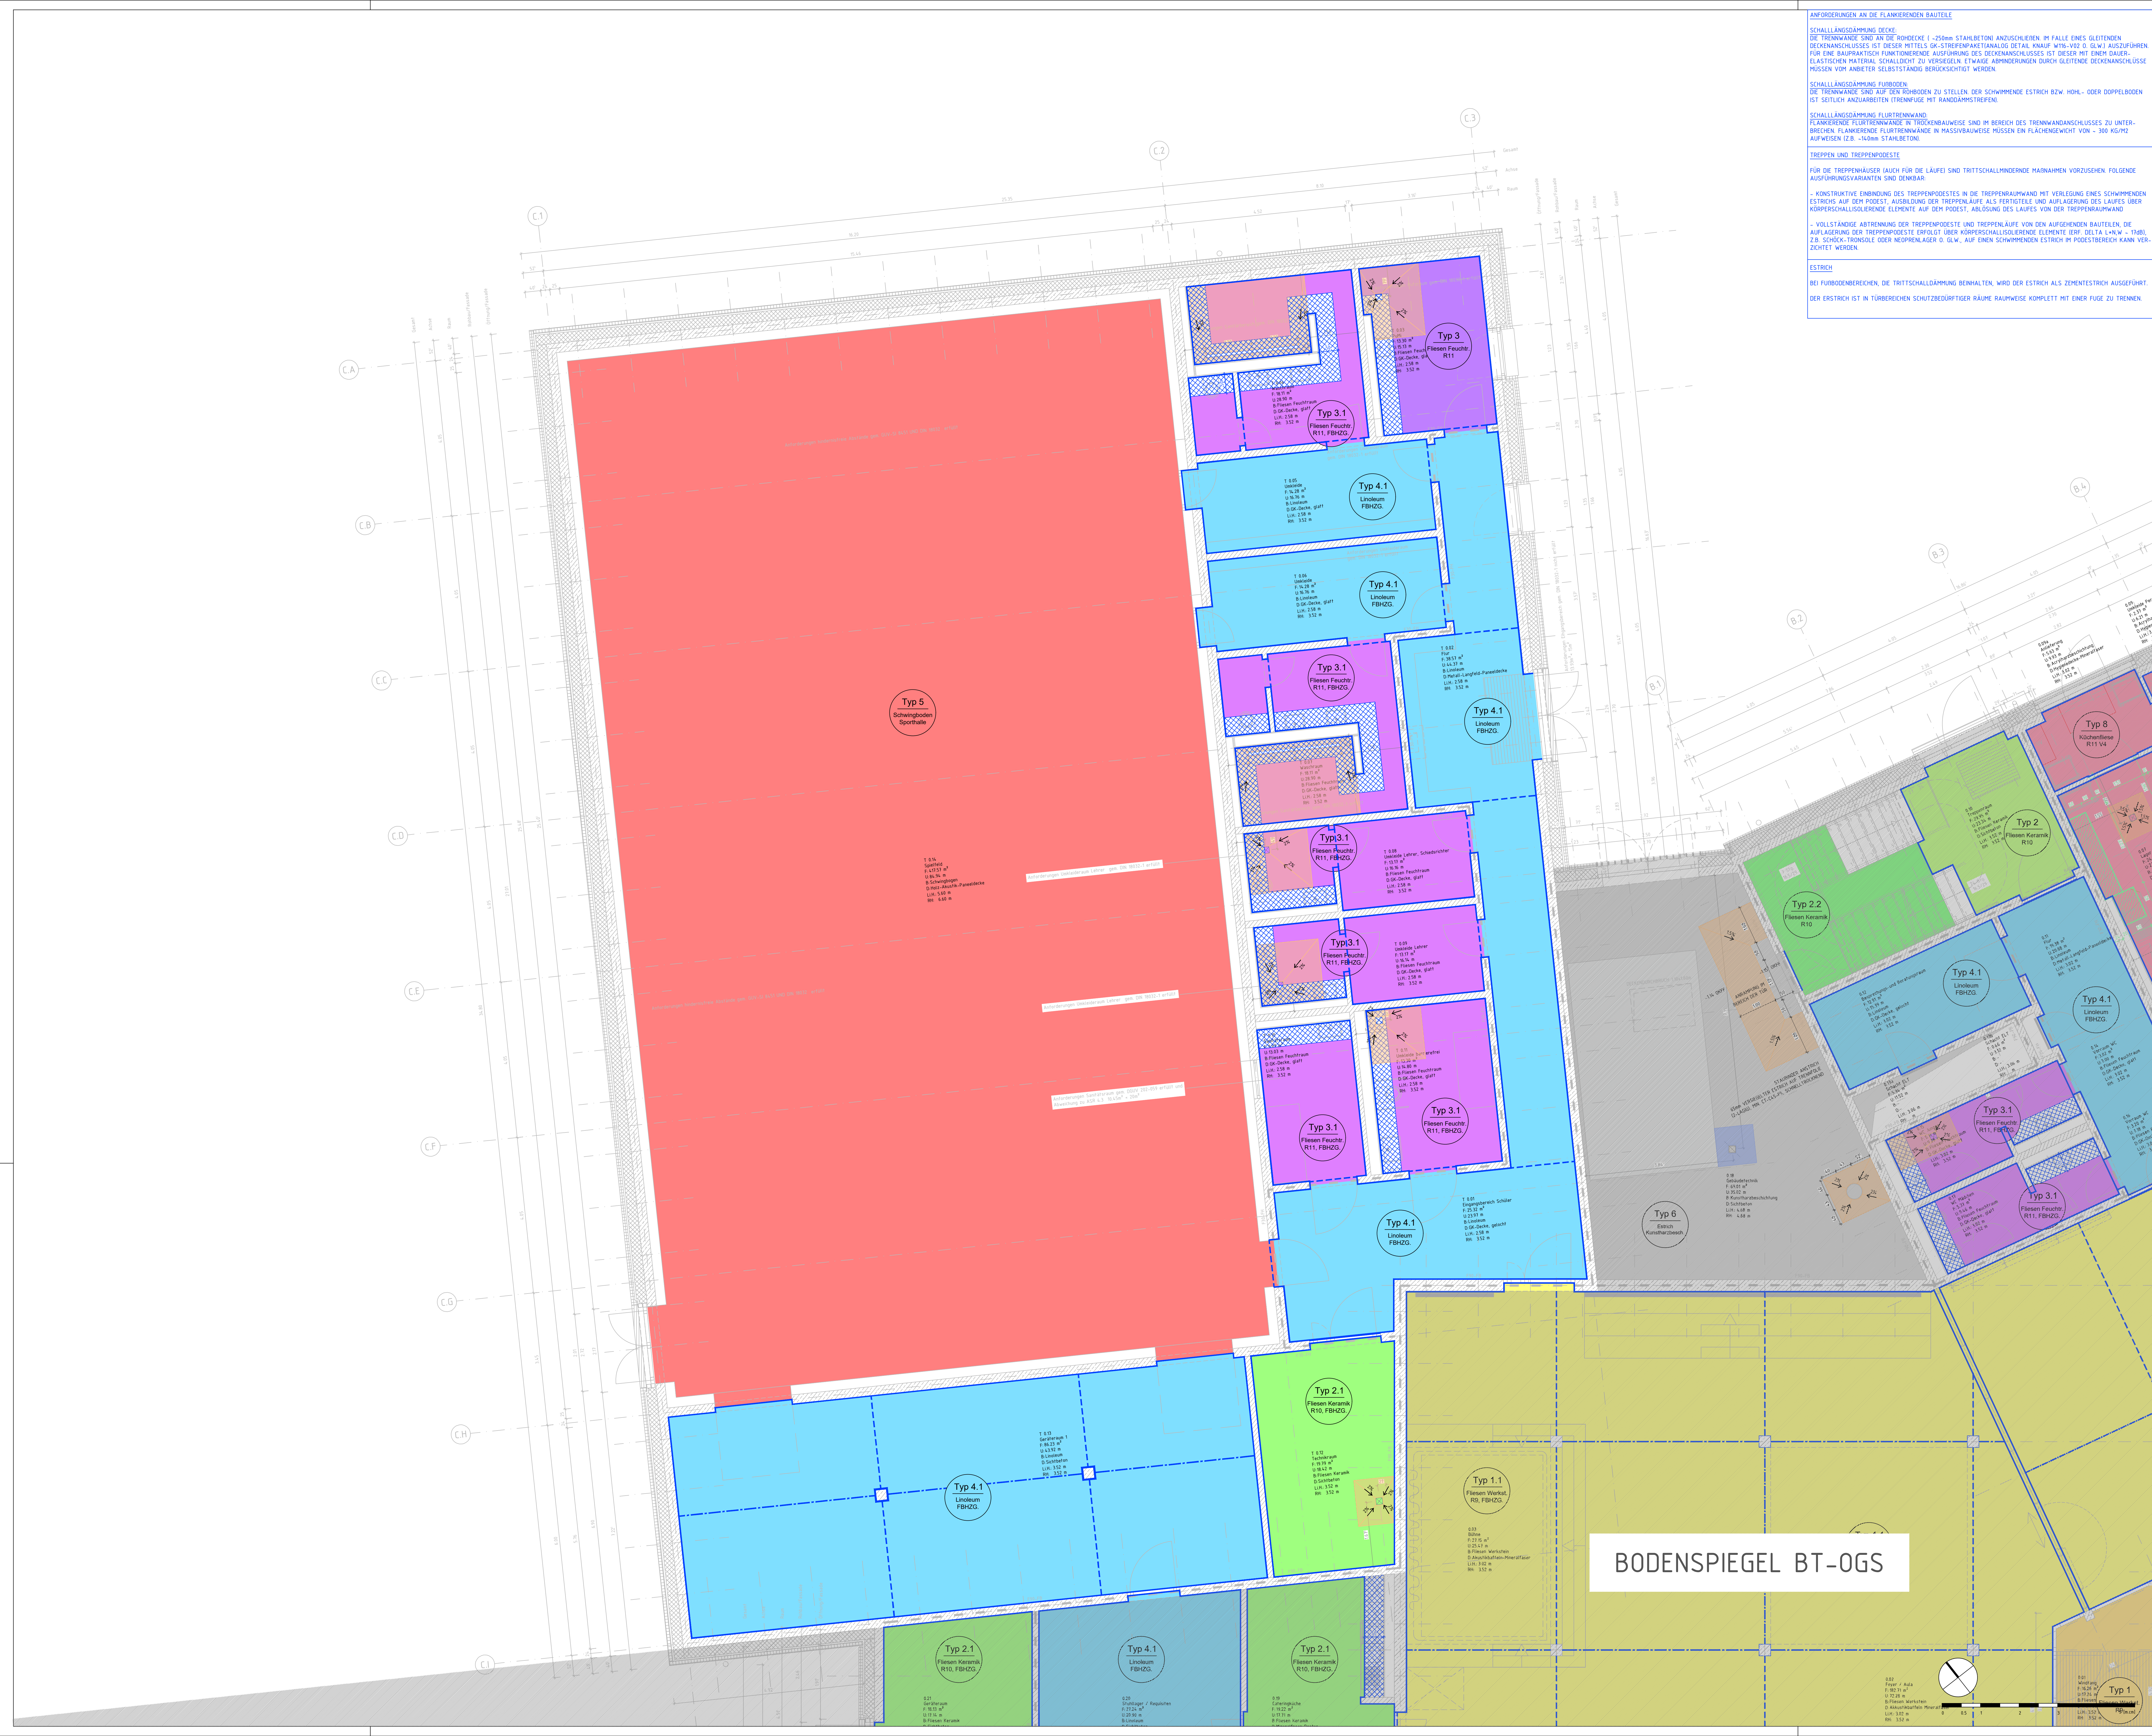

ANFORDERUNGEN AN DIE FLANKIERENDEN BAUTEILE

SCHALLDÄMMUNG DECKE
Die Trennwände sind an die Ränder der Decke 1-250mm Stahlbeton anzuschließen. Im Falle eines Gleitenden Deckenanschlusses ist dieser mittels GK-Streifenanalog Detail Knauf mit-vo-D-GW auszuführen. Für eine baupraktisch funktionierende Ausführung des Deckenanschlusses ist dieser mit einem dämmelastischen Material schalltucht zu versiegeln. Etwas abmindernd durch Gleitende Deckenanschlüsse müssen vom Anbieter selbstständig berücksichtigt werden.

SCHALLDÄMMUNG FÜHRUNGS
Die Trennwände sind auf den Rohboden zu stellen. Der schwimmende Estrich bzw. Holz- oder Doppelboden ist seitlich anzuarbeiten (Trennfuge mit Randdämmstreifen).

SCHALLDÄMMUNG FLURTRENNWAND
Flankierende FlurTRENNWÄNDE in Trockenbauweise sind im Bereich des Trennanschlusses zu unterbrechen. Flankierende FlurTRENNWÄNDE in Massivbauweise müssen im Flächengewicht von 300 kg/m² aufweisen (z.B. 140mm Stahlbeton).

TREPPEN UND TREPPENPODESTE
Für die Treppenhäuser (auch für die Läufe) sind Trittschallmindernde Maßnahmen vorzusehen. Folgende Ausführungsvarianten sind denkbar:

- Konstruktive Einbindung des Treppenpodestes in die Treppenhauwand mit Verlegung eines schwimmenden Estrichs auf den Podest. Ausbildung der Treppenhauwand als Fertigplatte und Aufbringung des Laufs oder Körperschallschützende Elemente auf den Podest, Abdeckung des Laufs von der Treppenhauwand.
- Vollständige Abtrennung der Treppenpodeste und Treppenhauwand von den angrenzenden Bauteilen, die Aufbringung der Treppenpodeste erfolgt über Körperschallschützende Elemente (z.B. Delta L+N-W - 170), z.B. Schenk-Rundbohle oder Neuhelm-Lager o. d.w., auf einen schwimmenden Estrich im Podestbereich kann vorzuziehen werden.

ESTRICH
Bei Fußbodenbereichen, die Trittschalldämmung behalten, wird der Estrich als Zementestrich ausgeführt. Der Estrich ist in Türbereichen schützbedürftiger Räume bauweise komplett mit einer Fuge zu trennen.

LEGENDE

WÄNDE BESTAND	UK	UNTERKANTE
GESCHÜTTENES BAUTEIL - ANSICHT	OK	OK
MAUERWERK NEUBESTAND	VK	VORBEREITET
SICHTMAUERWERK NEUBESTAND	FF	FERTIGFUSSEN
STAHLBETON NEUBESTAND	RF	ROHFLUSSBOGEN
UNBEWEHRTER BETON NEUBESTAND	D	DECKE
BETONBEWEHRTER NEUBESTAND	UZ	UNTERZUG
TROCKENBAUWAND NEUBESTAND	G	GELÄNDE
HOLZ NEUBESTAND	BRH	BRÜSTUNGSHÖHE VON OKFF
ABBRUCH	AR	REGULIERUNG
DÄMMUNG NEUBESTAND	T-RD	RAUCHSCHUTZ
SPERRSCHICHT NEUBESTAND	T-FB	FEUERHEHMENDE TÜR
ERDETRICH NEUBESTAND	T-FB	FEUERHEHMENDE TÜR
DICHTSCHLEIERBRUCH	T-DSS	DICHTSCHLEIERDE TÜR
WANDDURCHBRUCH	T-DSS	DICHT - U - SELBSTSCHLIEßENDE TÜR
WANDSCHLITZ	WS	BAUTEIL FEUERHEHMEND
FUSSBOGENDURCHBRUCH	FB	BAUTEIL FEUERHEHMEND
ELEKTRO	EL	BAUTEIL IN BAUTEIL EINER BRANDWAND
HEIZUNG	HW	BAUTEIL FEUERHEHMEND - BRANDWAND
LUFTUNG	LS	
SANITÄR	SA	
BODENABLAUF	BA	

FUSSBOGEN	BELEGWECHSEL
FARBWECHSEL GLEICHER BELEG	

DIESER PLAN GILT NUR IN VERBINDUNG MIT DEN ENTSPRECHENDEN SCHNITTEN, ANSICHTEN UND DETAILZEICHNUNGEN.

ALLE MASSE SIND AN BAU ZU PRÜFEN. MASSEINTEILIGKEITEN SIND MIT DER BAULEITUNG ZU KLÄREN. FÜR MASSEZUGABE HAT ALLEIN DER AUFTRAGGEBER BEI DER BAUFÜHRUNG SIND DIE PLANUNGEN DER FACHGENÜHRE SOWIE DIE ANGABEN DER SONDERZEICHNUNGEN ZU BEACHTEN. FERNER SIND DIE AUSFÜHRUNGSZEICHNUNGEN GELTEN NUR MIT EINERZEICHNUNGSGRÖßE DES ARCHITECTEN. DIE KOORDINATENSYSTEME DES AUFTRAGGEBERS SIND UNVERÄNDERT.

ALLE HÖHNENANGABEN BEZÜGLICH TÜREN UND BRÜSTUNGEN BEZIEHEN SICH, SOFERN NICHT ANDERS ANGEZEIGT AUF OKFF. BEI TÜREN IN TROCKENBAUWÄNDE SIND BAUTEILMASSE ANGEZEIGT. IN MASSIVWÄNDE DIE ERFORDERLICHEN HÖHNENANGABEN.

SÄMTLICHE HAUSTEILBAUWEISEN IN TREPPEN UND WÄNDE SIND NACH DER INSTALLATION UNTER BEACHTUNG DER JEWEILIGEN FEUERSCHUTZANFORDERUNGEN DES BAUTEILES GEMÄSS DIN 4102 ZU SCHLIESSEN. BEI DER LAGE UND GRÖßE DER DURCHBRÜCHE IST DIE AUSFÜHRUNGSPERSON DER HAUSTEILBAUWEISE ZU BEACHTEN. DER ENBAU VON NOTWENDIGEN FEUERSCHUTZAPPARATEN IST NUR MIT ZULASSUNGEN AUCH FÜR ALLE ANGEHÖRIGEN BAUTEILE ZULASSIG.

ALLE SICHTBETONTEILE SIND MIT GLEICHFARBENDER BETONMISCHUNG/GÜTE HERZUZULEGEN. SOFERN KEINE EINZELGEBEN ODER DREKANTIGKEITEN GEFORDERT WERDEN, MUßEN DIES BAUTEILE SCHARFKANTIG BETONT WERDEN. AUF EINE AUSREICHENDE FUGENSTÄRKE DER SCHALLUNG IST DESHALB BESONDERE ZU ACHTEN. ALLE AUSGESCHALTEN BAUTEILE MUßEN VOR VORSCHÜTZUNG UND BESCHÄDIGUNG WÄHREND DES WEITEREN BAUFORTSCHRETTES GESCHÜTZT WERDEN. SICHTBETONBELÄGE WIE Z.B. BEI FERTIGTREPPE MUßEN DURCH EINE BEGEBARE VERSCHÜLUNG ABGEDECKT WERDEN.

BEREICH: ESTRICHGEFÄLLE
BEREICH: ABGESENTER ESTRICH (2-3mm). KEIN GEFÄLLE!
ESTRICH: RAUFGLEICH VORSCHLAG SSP/AUSFÜHRUNG gem. FREIGABE WERK- & MONTAGEPLAN!
ESTRICH: BEWEGUNGSFUGEN VORSCHLAG SSP/AUSFÜHRUNG gem. FREIGABE WERK- & MONTAGEPLAN!
ESTRICH: SCHENFUGEN VORSCHLAG SSP/AUSFÜHRUNG gem. FREIGABE WERK- & MONTAGEPLAN!
ESTRICH: ARBEITSFUGEN VORSCHLAG SSP/AUSFÜHRUNG gem. FREIGABE WERK- & MONTAGEPLAN!
TYP 1: FLESEN WERKSTEIN - EG
TYP 1.1: FLESEN WERKSTEIN, BEHEIZT - EG
TYP 2: FLESEN KERAMIK R10 - EG
TYP 2.1: FLESEN KERAMIK R10, BEHEIZT - EG
TYP 2.2: FLESEN KERAMIK R10, TR. GEBÄUDETECHNIK - EG
TYP 2.3: FLESEN KERAMIK R10 - OG
TYP 2.4: FLESEN KERAMIK R10 - TREPPENPODESTE
TYP 3: FLESEN FEUCHTRAUM R11 - EG
TYP 3.1: FLESEN FEUCHTRAUM R11, BEHEIZT - EG
TYP 3.2: FLESEN FEUCHTRAUM R11, BEHEIZT - OG
TYP 4: LINOLEUM - EG
TYP 4.1: LINOLEUM, BEHEIZT - EG
TYP 4.2: LINOLEUM - OG
TYP 4.3: LINOLEUM, BEHEIZT - OG
TYP 5: SCHWINGBODEN - EG
TYP 6: ESTRICH MIT KUNSTHARZBESECHTUNG - EG
TYP 7: NAEDELVLIES, BEHEIZT - 10G
TYP 8: KÜCHENLIESE - EG

ÄNDERUNG	DATUM	NAMEN	INDEX
BAUVORHABEN			
SCHULE AN DER RUHR			
ANTRAGSTELLER			
STADT ESSEN			
IMMOBILIENWIRTSCHAFT			
LINDENALLEE 59-67			
45127 ESSEN			
UNTERSCHRIFT			
ENTWURFSVERFASSER			
SSP AG			
LISE-MEITNER-ALLEE 30			
44801 BOCHUM			
DPL. ING. ARCH. MATTHIAS SOLBACH			
BAUHERR			
STADT ESSEN, IMMOBILIENWIRTSCHAFT			
LINDENALLEE 59-67			
45127 ESSEN			
INGENIEUR			
PLANUNGSPHASE			
AUSFÜHRUNGSPLANUNG			
BAUVORHABEN			
NEUBAU SCHULE AN DER RUHR ESSEN			
BAUTEIL			
SPORTHALLE			
ZEICHNUNG			
BODENSPIEGEL EG			
ERSTELLT	PLANSTAND	BLATT-GR	
DATUM	01.12.2025	27.01.2026	1320 x 900
NAMEN	15	15	
DATUM	20.04.2025	20.04.2025	
GRUND	204/BAZ0101WG		
LAGE			
ZEICHNUNGS-NR.			
A7020			
PROJEKT-NR.			
20418			
SSP AG			
LISE-MEITNER-ALLEE 30			
44801 BOCHUM			
T+49 (0034) 30709-0			
T+49 (0034) 30709-11			
www.ssp-ag			
info@ssp-ag			