






SNITT LERNBEREICH F-F, BT-OGS, 1. OBERGESCHOSS u. 2. OBERGESCHOSS

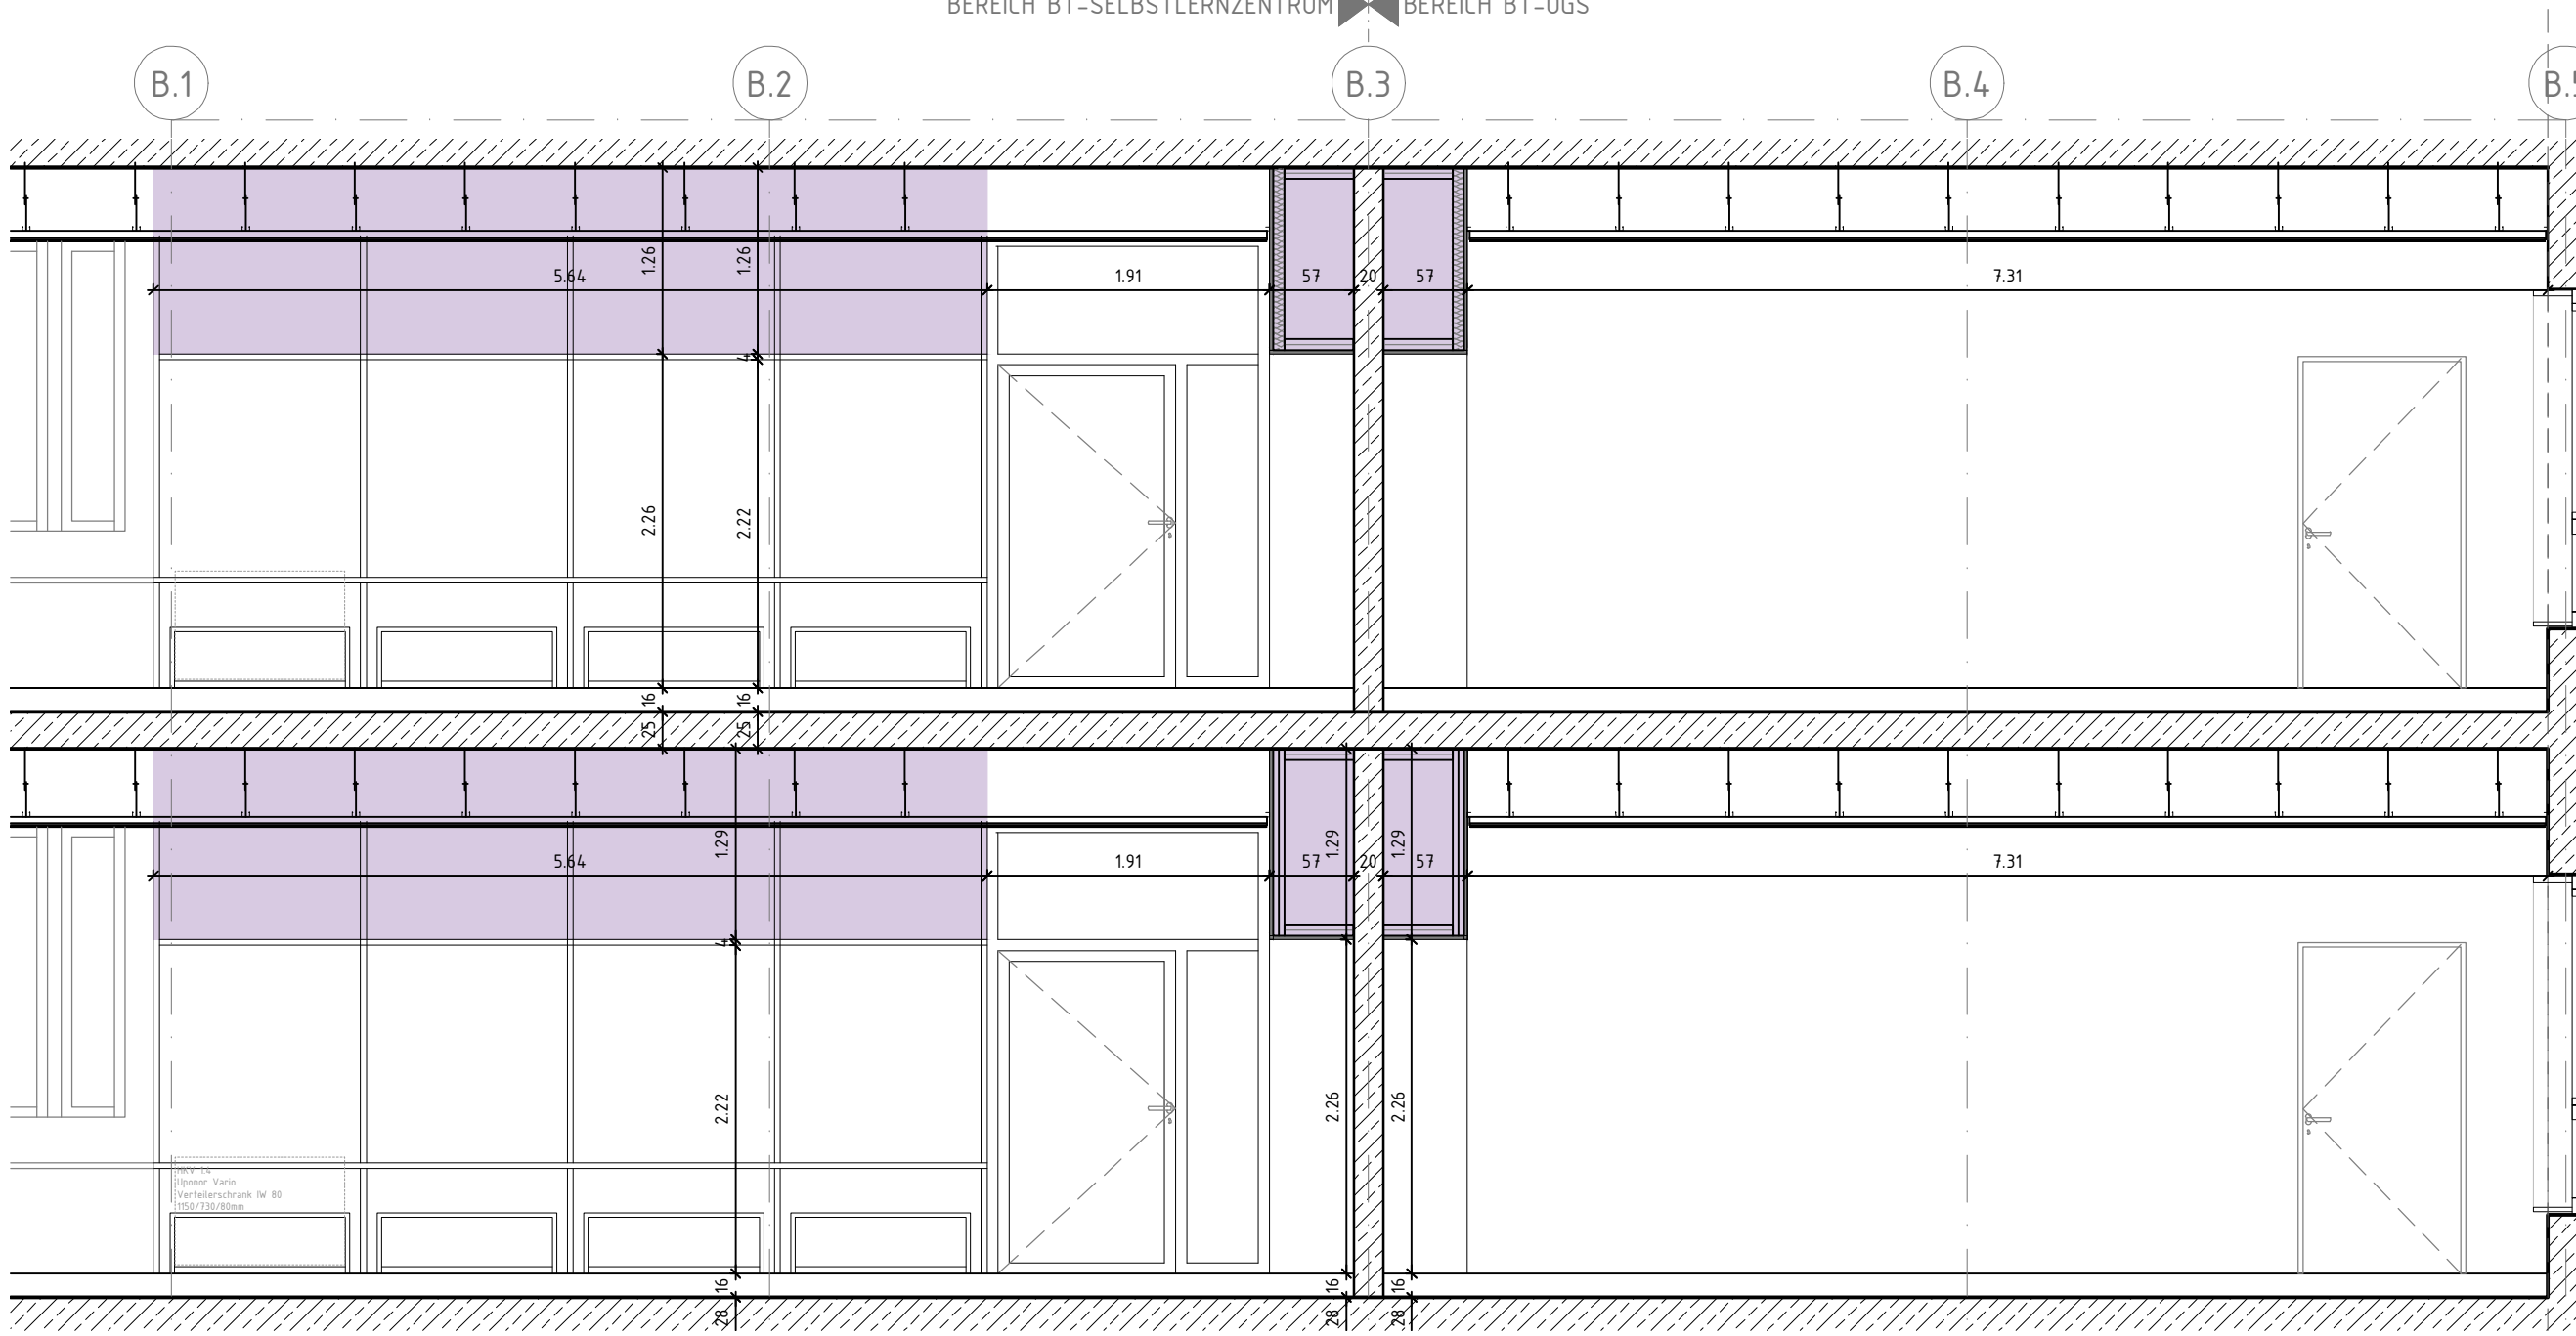


SNITT FLUR L-C, BT-OGS, 1. OBERGESCHOSS u. 2. OBERGESCHOSS

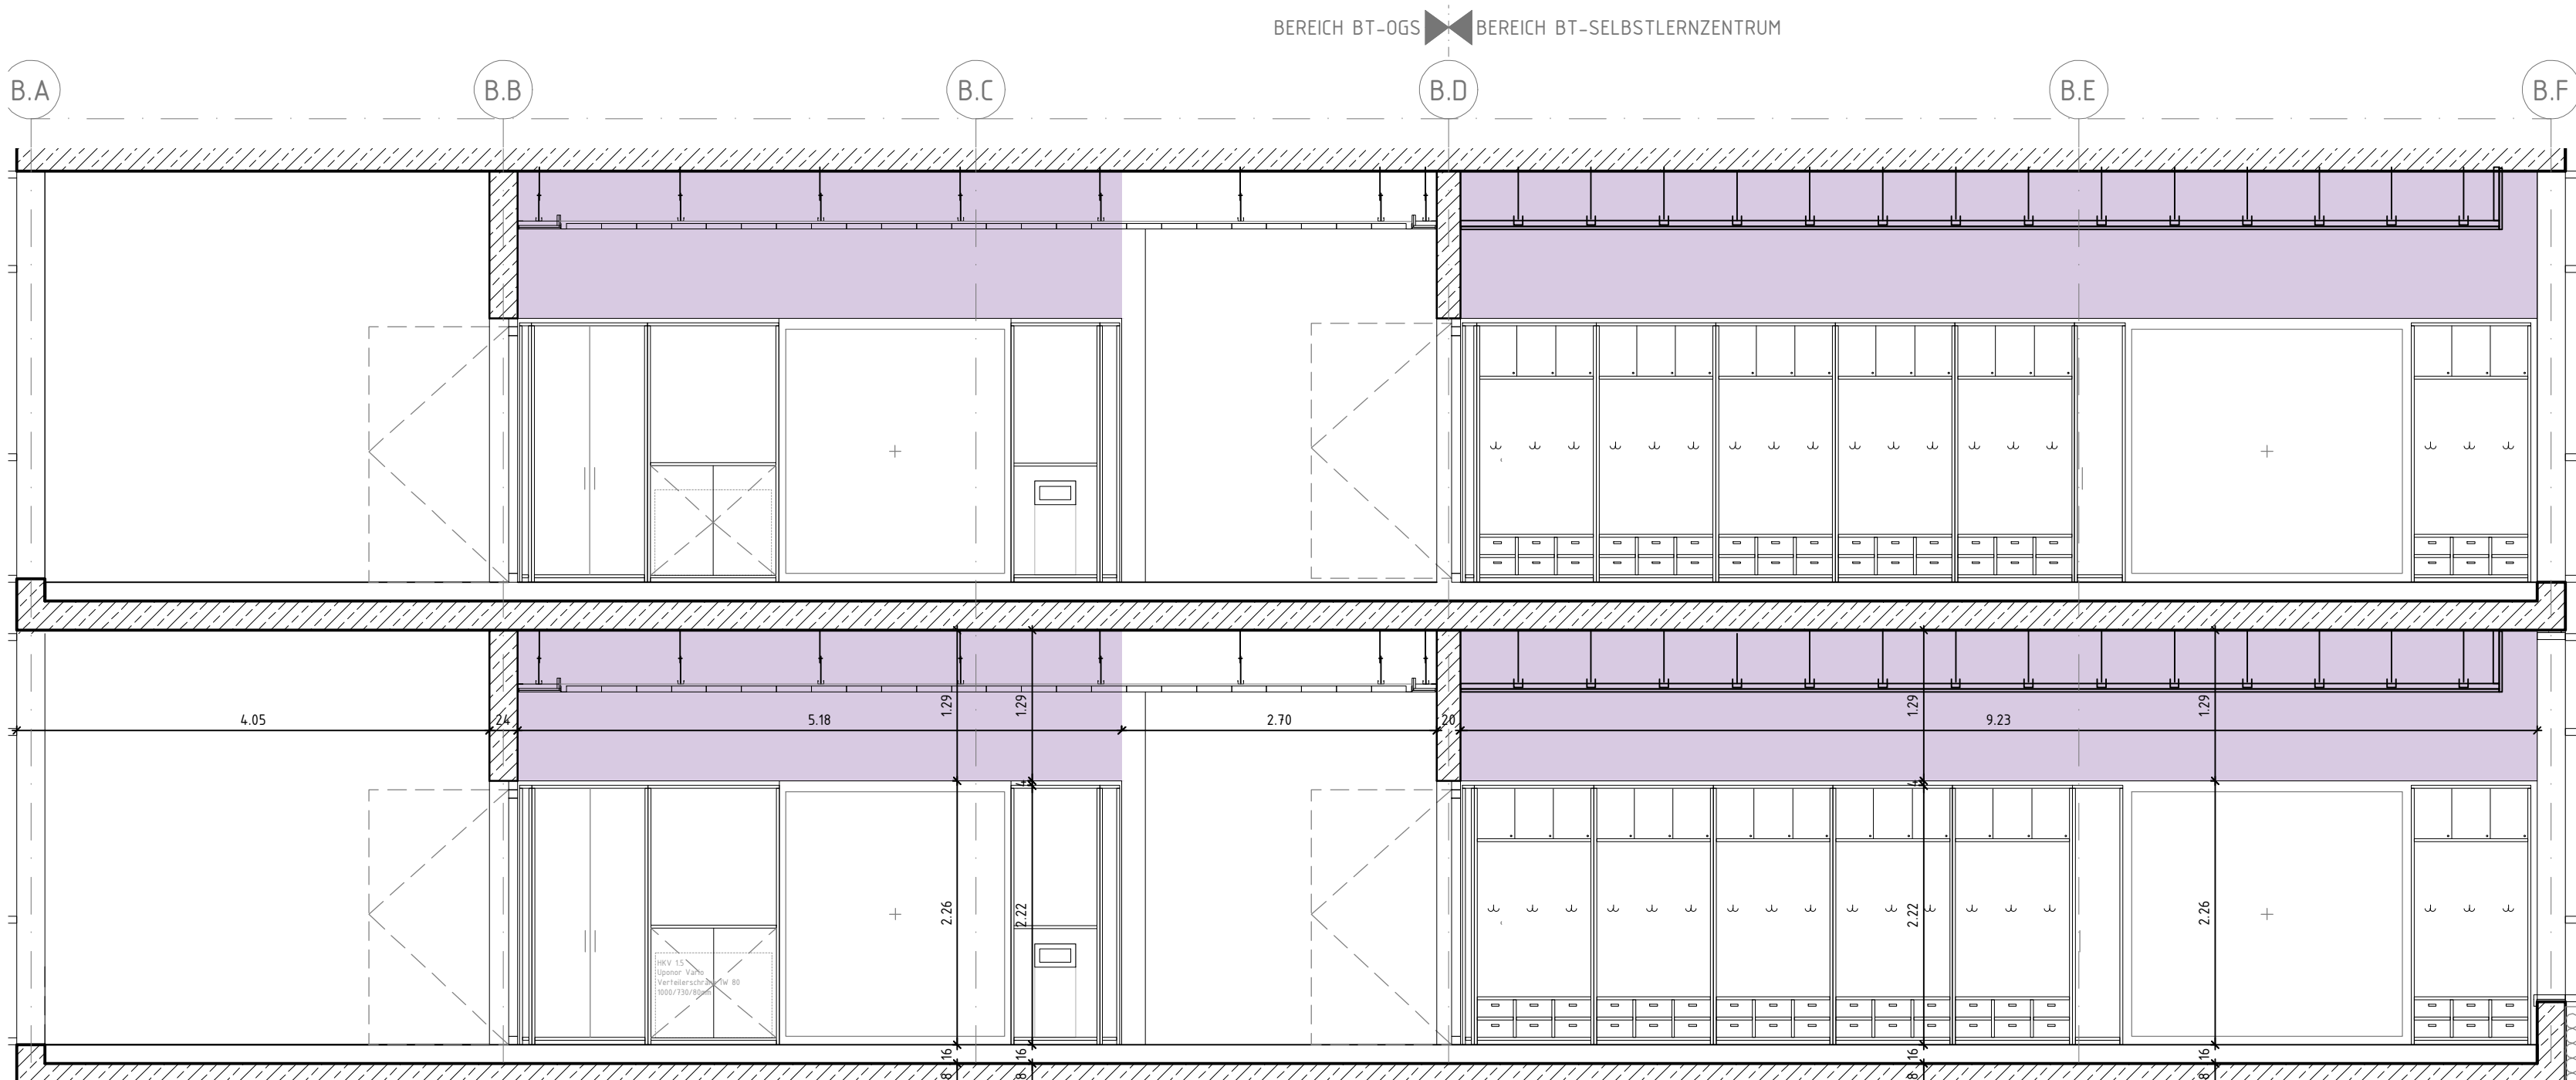

SNITT LERNBEREICH L-E, BT-OGS, 1. OBERGESCHOSS u. 2. OBERGESCHOSS

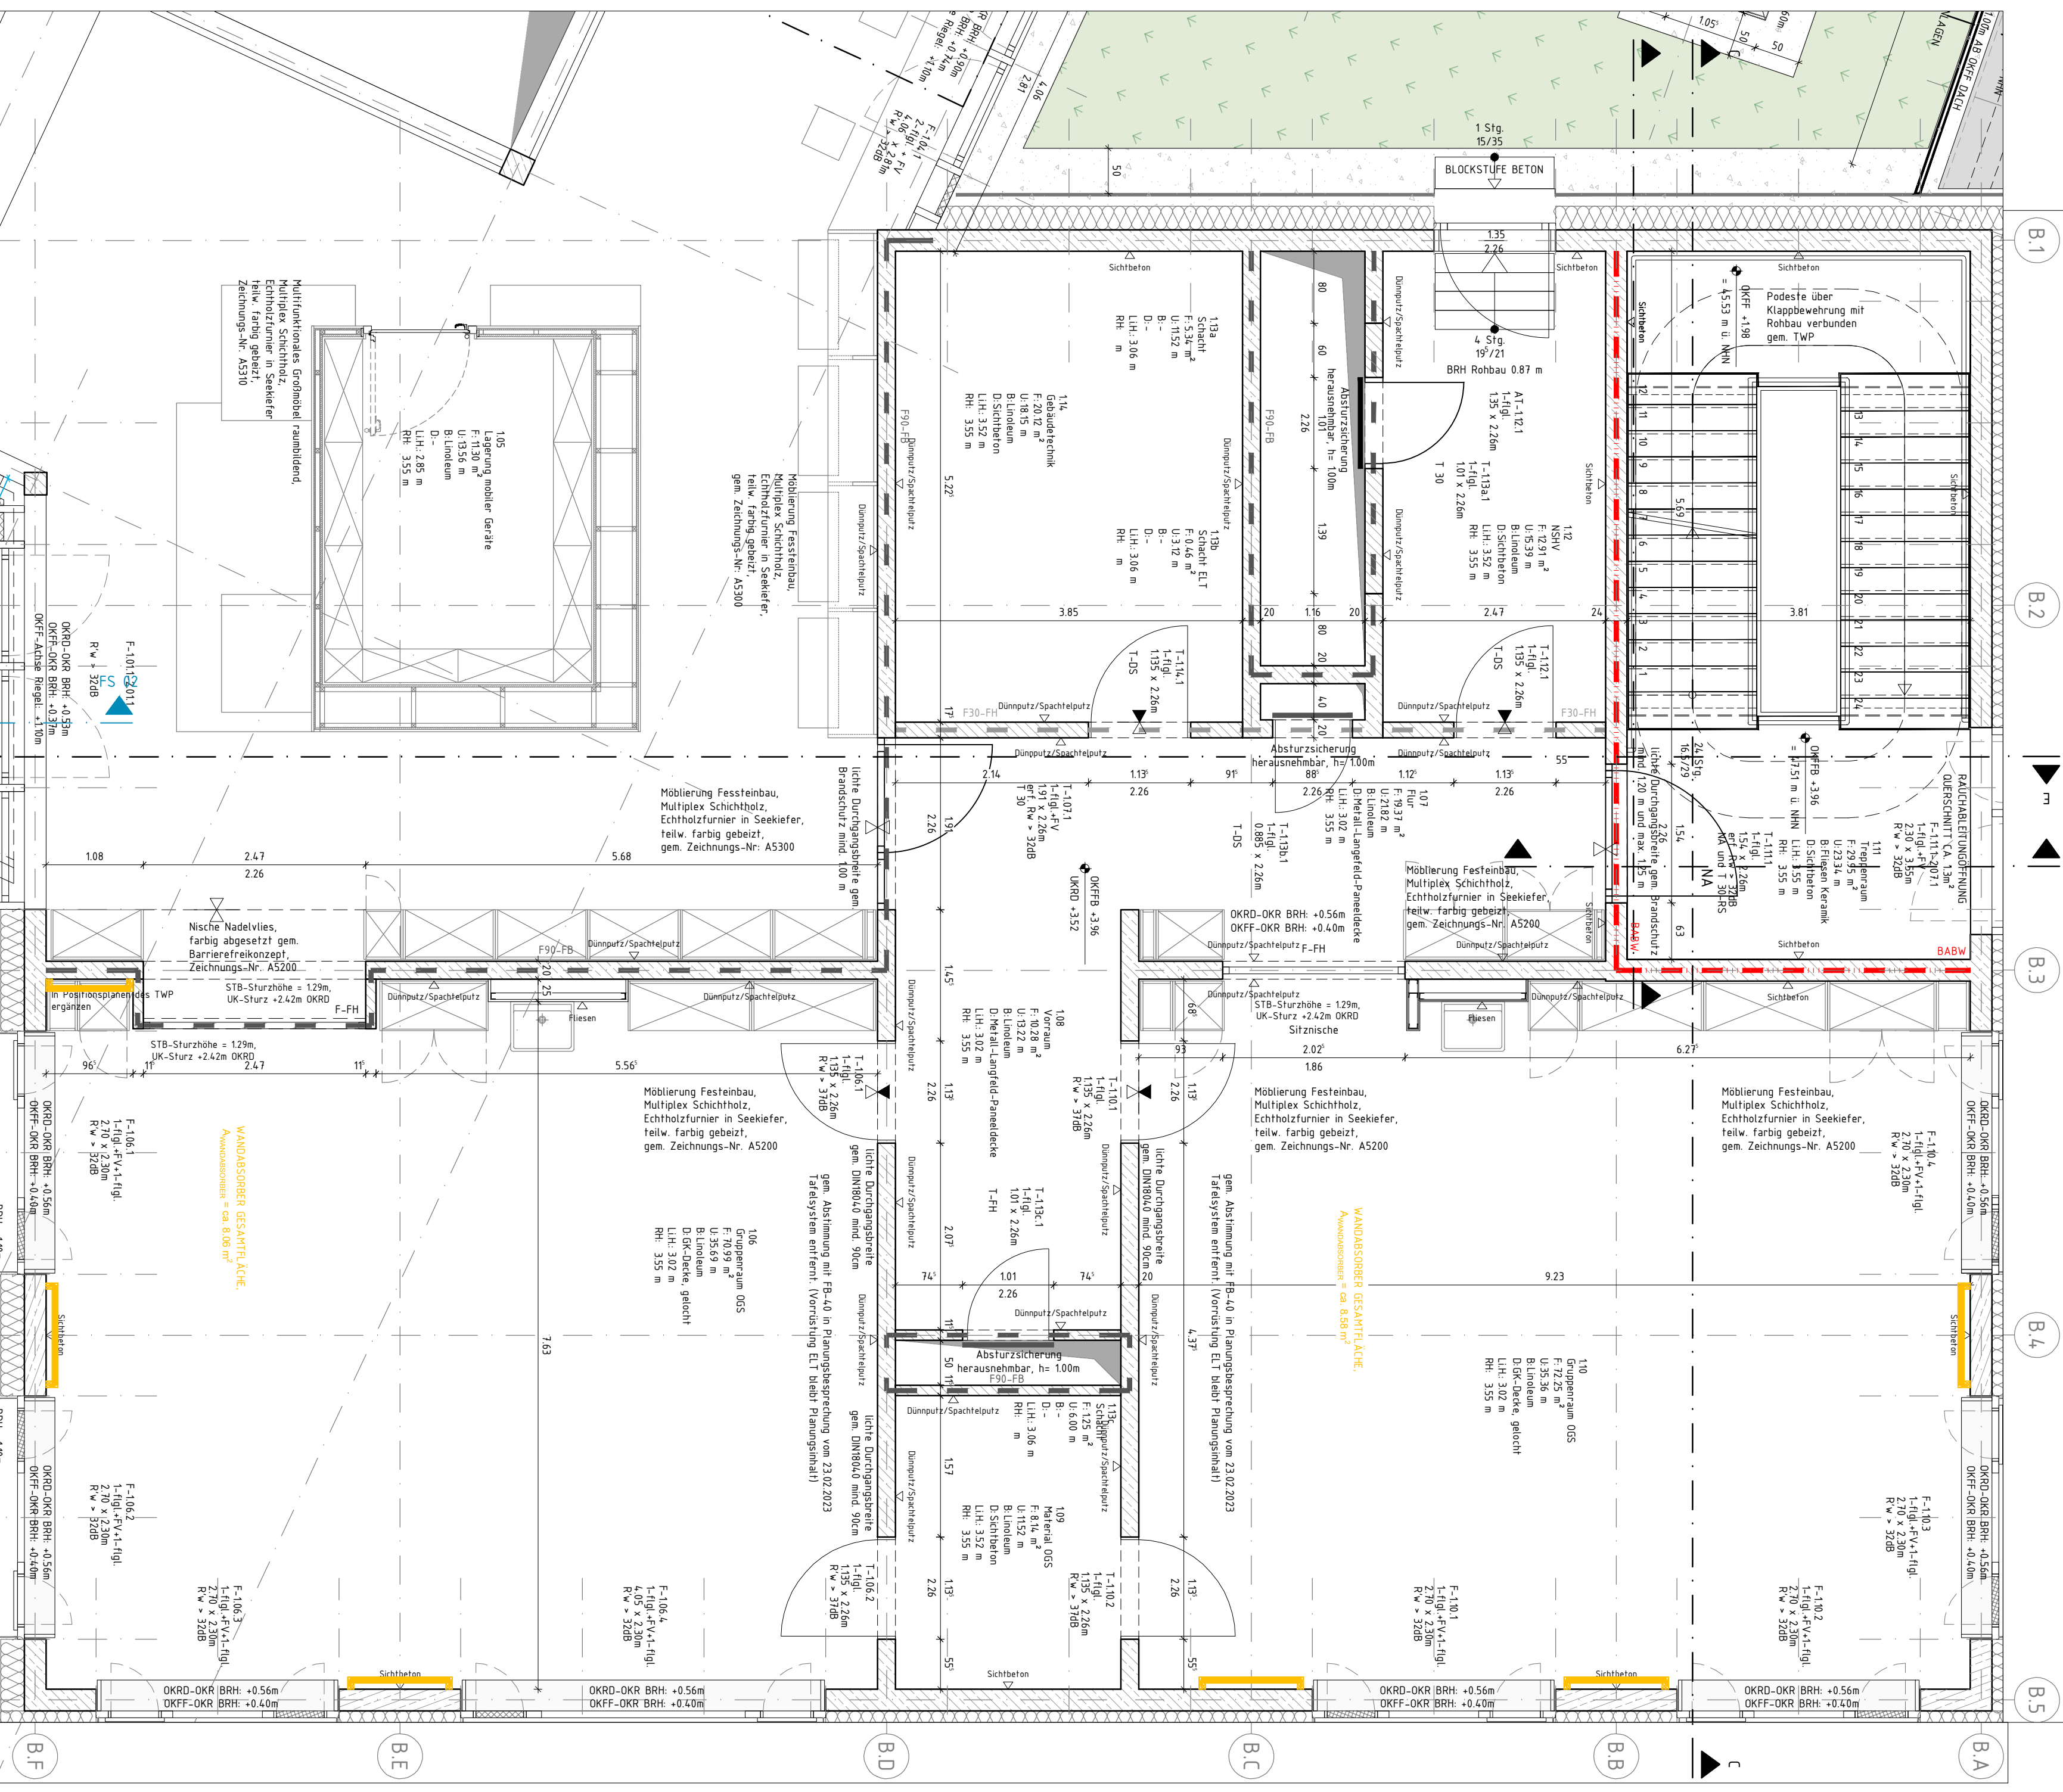

TEIL-GRUNDRISS, 1. OBERGESCHOSS

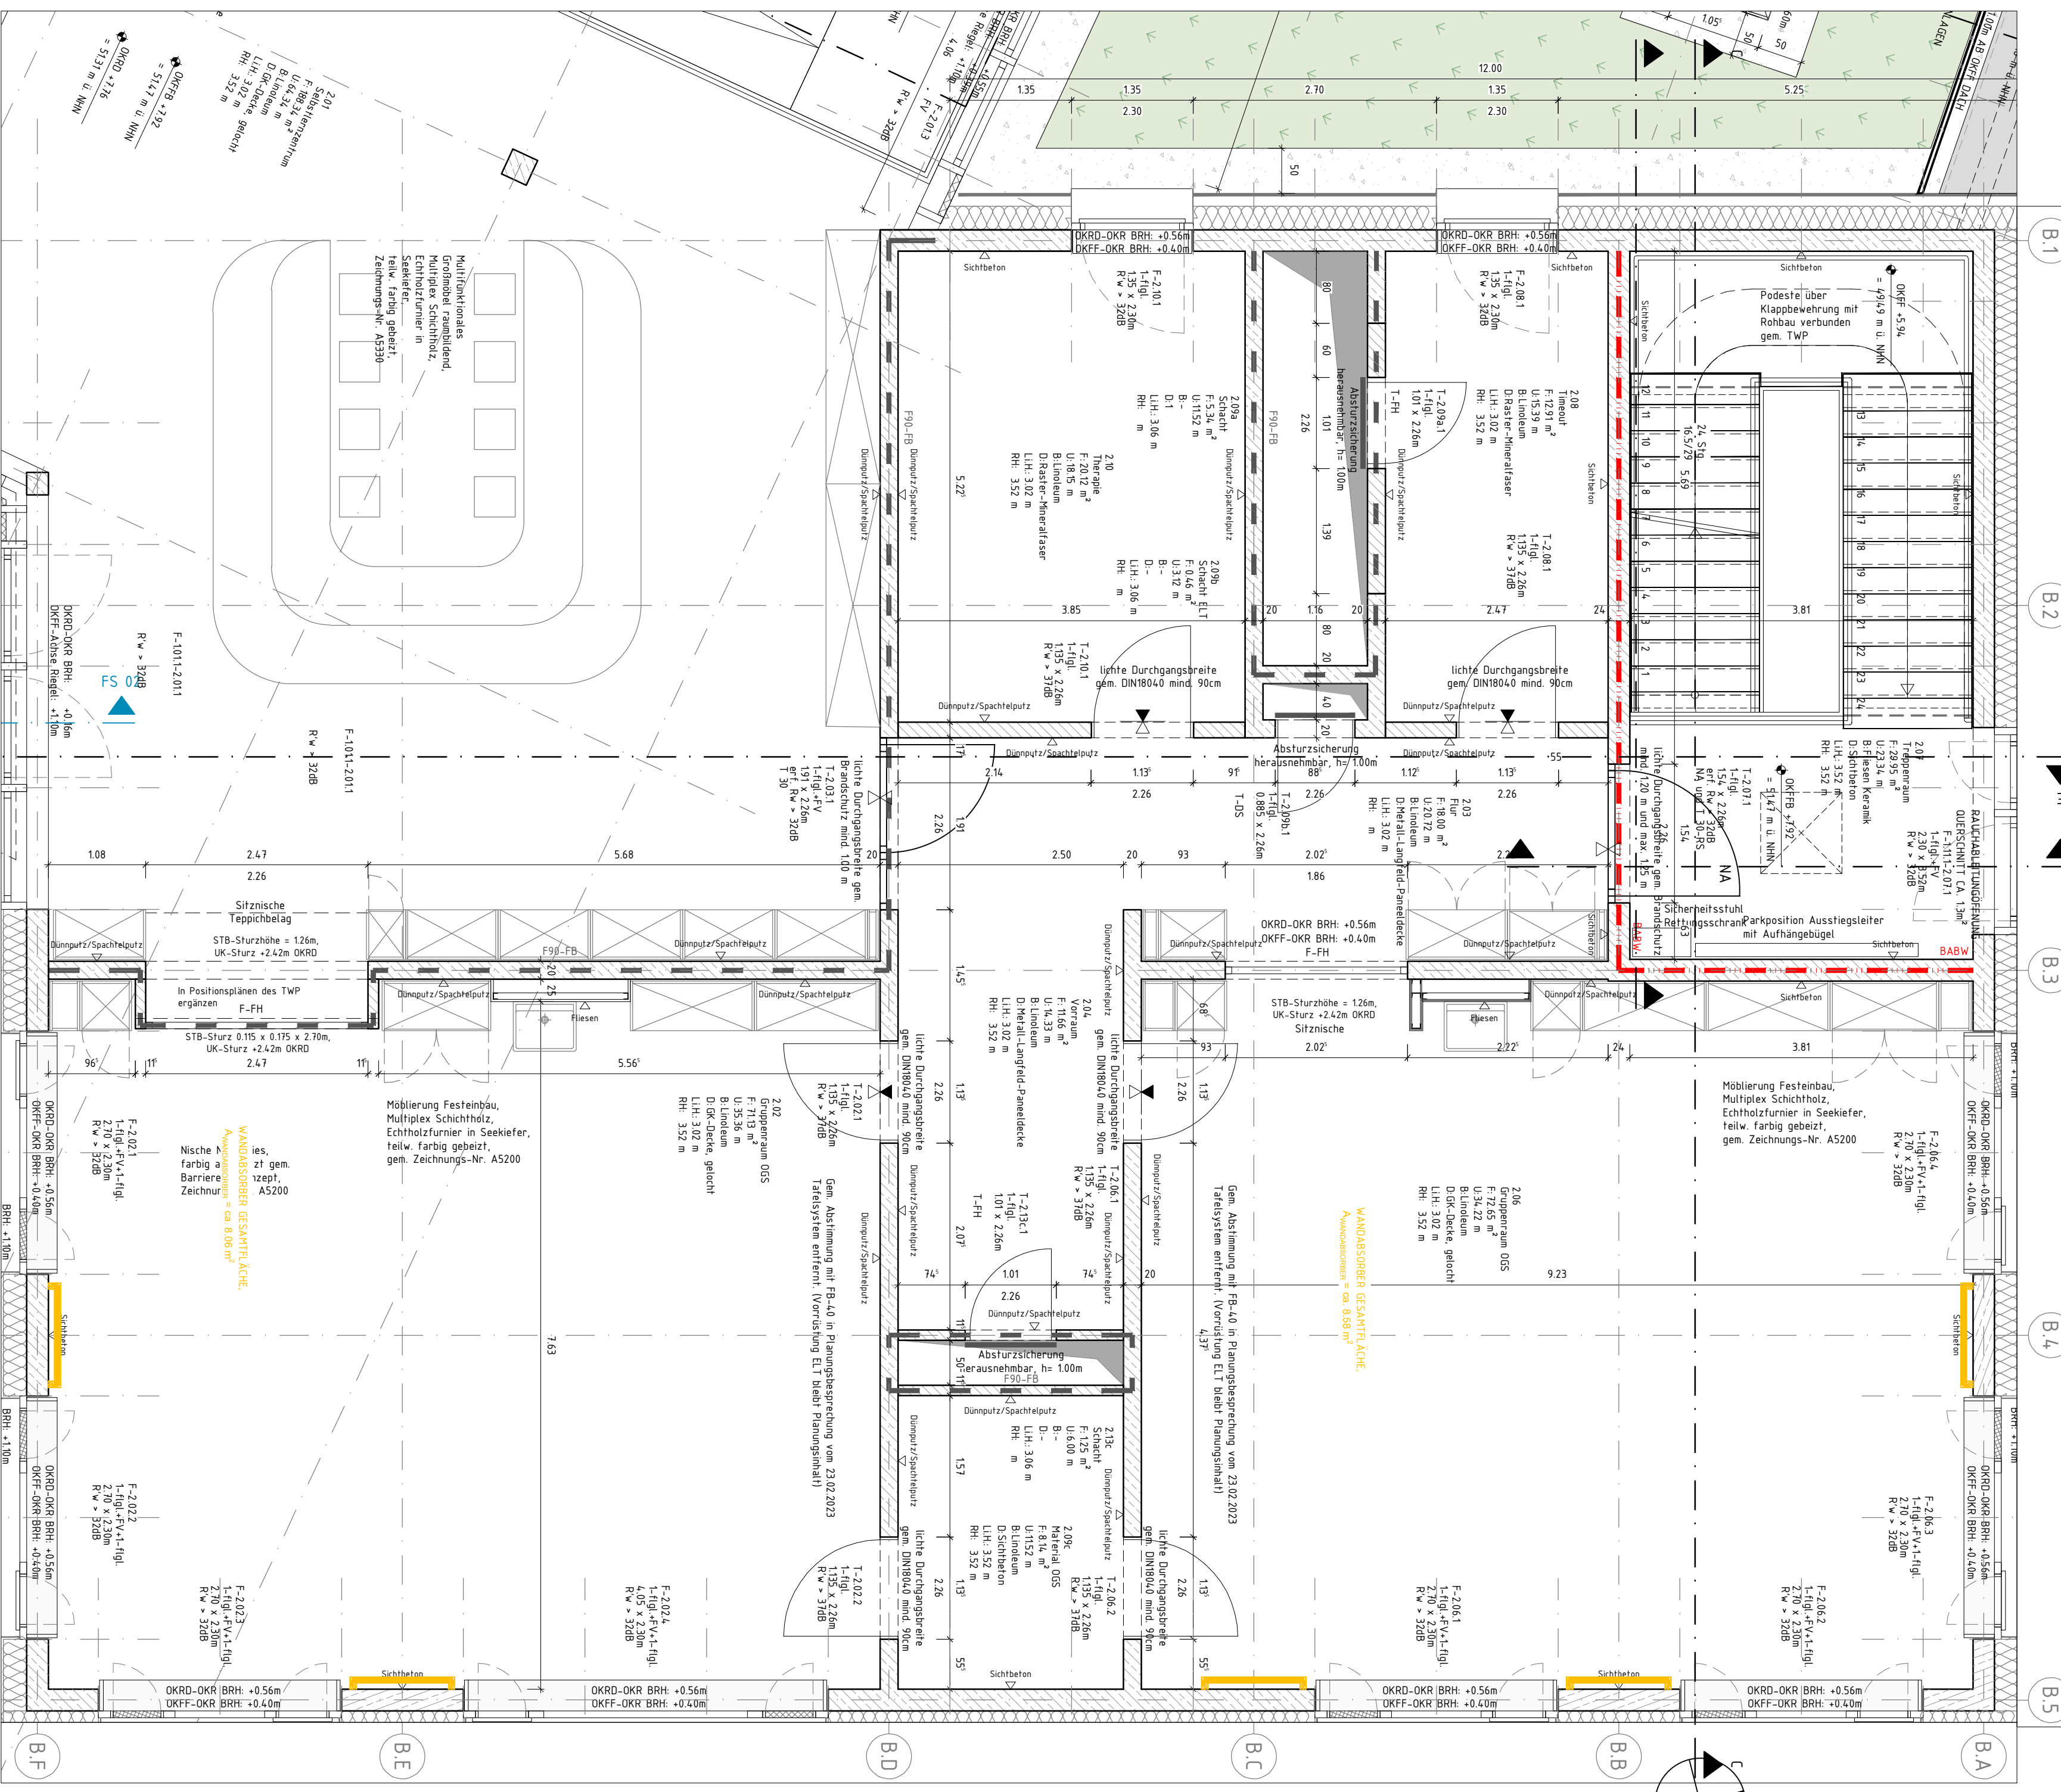

TEIL-GRUNDRISS, 2. OBERGESCHOSS

LEGENDE	
	WAND BESTAND
	GESCHNITTENES BAUTEIL - ANSICHT
	MAUERWERK NEU/BESTAND
	SCHÜTTMAUERWERK NEU/BESTAND
	STAHLBETON NEU/BESTAND
	UNBEWEHRTER BETON NEU/BESTAND
	BETONFERTIGTEILE NEU/BESTAND
	TROCKENBAUWAND NEU/BESTAND
	HOLZ NEU/BESTAND
	ABBRUCH
	DAMMUNG NEU/BESTAND
	SPERRSCHICHT NEU/BESTAND
	ERDBRECH NEU/BESTAND
	DECHENDURCHBRUCH
	WD WANDDURCHBRUCH
	WS WANDSCHLITZ
	/E ELEKTRO
	/H HEIZUNG
	/L LUFTUNG
	/S SANITAR
	BA BODENABLAUF
	OK OBERKANTE
	VK VORDERKANTE
	FF FERTIGFUSSBODEN
	RP ROHRFUSSBODEN
	D DECKE
	UZ UNTERZUG
	G GELÄNDE
	BRH BRUSTUNGSHÖHE VON OKFF
	BR REGENROHR
	T-RD RAUCHSCHUTZTÜR
	T-FH FEUERHEMMENDE TÜR
	T-FB FEUERBESTÄNDIGE TÜR
	T-DS DICHTSCHLIEßENDE TÜR
	T-DSS DICHT- U. SELBSTSCHLIEßENDE TÜR
	FB BAUTEIL FEUERHEMMEND
	FBW BAUTEIL IN BAUART EINER BRANDWAND
	BW BAUTEIL FEUERBESTÄNDIG - BRANDWAND
	FUSSBODEN
	BELAGSWECHSEL
	FARBEWECHSEL GLEICHER BELAG

DECKENSPIEGEL:

	BAFFELN, TYP 5
	AKUSTIKSEGL
	WANDABSORBER
	LANGFELDPANEELECKE, TYP 1
	GK-GELOCHT, TYP 3
	GK-GLATT, TYP 4
	GK-GLATT, FEUCHTRAUM, TYP 4.1
	GK-GLATT, RANDFRIES
	BASSFALLE
	GK-GLATT, RANDFRIES
	WÄNDE BESTAND
	HOLZWOLLELEICHTBAU HWL-PLATTE 0,5cm
	HYGIENERASTERDECKE 62,5 x 62,5cm, TYP 0
	RASTERDECKE 62,5 x 62,5 cm, TYP 2
	HOLZ-AKUSTIK-PANEELECKE
	LEUCHTMITTEL

DESER PLAN GLT NUR IN VERBINDUNG MIT DEN ENTSPRECHENDEN SCHNITTEN, ANSICHTEN UND DETAILZEICHNUNGEN.

ALLE MASSE SIND AN BAU ZU PRÜFEN, MASSTÜHRIGKEITEN SIND MIT DER BAULEITUNG ZU KLÄREN. FÜR MASSTÜHRIGKEIT ALLEN DER AUFTRAGNEHMER, BEI DER BAUAUSFÜHRUNG SIND DIE PLANEN DER FACHINGENIEURE SOWIE DIE ANGABEN DER SONDERFACHLEUTE ZU BEACHTEN. FÜR MASSTÜHRIGKEITEN SIND DIE ANGABEN DER SONDERFACHLEUTE SOWIE DIE ANGABEN DER SONDERFACHLEUTE ZU BEACHTEN. FÜR MASSTÜHRIGKEITEN SIND DIE ANGABEN DER SONDERFACHLEUTE SOWIE DIE ANGABEN DER SONDERFACHLEUTE ZU BEACHTEN.

ALLE HÖHENANGABEN BEZÜGLICH TÜREN UND BRUSTUNGEN BEZIEHEN SICH, SOFERN NICHT ANDERS ANGEZEIGT, AUF OKFF. BEI TÜREN IN TROCKENBAUWÄNDEN SIND BAURECHTSMASSE ANGEZEIGT, IN MASSIVWÄNDEN DIE ERFORDERLICHEN ROHBAUÖFFNUNGEN.

ALLE SCHÜTTBETONTEILE SIND MIT GLEICHBLEIBENDER BETONMISCHUNG/-GÜTE HERZUSTELLEN. SOFERN KEINE ENGELEISTEN BZW. DREKANKELEISTEN GEFORDERT WERDEN, MÜSSEN DISE BAUTEILE SCHARFKANTIG BETONIERT WERDEN. AUF EINE AUSREICHENDE FUßGRÜNDETHEIT DER SCHÜLLUNG IST DESHALB BESONDERE ZU ACHTEN. ALLE AUSGESCHALTEN BAUTEILE MÜSSEN VOR VERSCHÜTTUNG UND BESCHÜTTUNG WÄHREND DES WEITEREN BAUFORTSCHRITTES GESCHÜTZT WERDEN. SICHTBETONBELÄGE WIE Z.B. BEI FERTIGGESTELLTEN TREPPEN MÜSSEN DURCH EINE BEGEBARBE VERSCHÜTTUNG ABGEDECKT WERDEN.

ALLE SCHÜTT- UND DURCHBRUCHSPLANEN SIND AUS ZEICHNUNGEN D2010 UND D2020 ZU ENTNEHMEN.

ÄNDERUNG		DATUM	NAME	INDEX
BAUVORHABEN		ZEICHNUNGSBEZEICHNUNG		ZEICHNUNGS-NR.
SCHULE AN DER RUHR		SCHNITTE INNENRÄUME		A3090
ANTRAGSTELLER		ÜBERSICHT		PROJEKT-NR.
###		IMMOBILIENWIRTSCHAFT		20418
LINDENALLEE 59-67		45127 ESSEN		
ENTWURFSVERFASSER		SSP AG		
LISE-MEITNER-ALLEE 30		44801 BOCHUM		
BPL ING ARCH.		HÖHENBEZUG: EG = ±0.00 OKFF = 43.55 ü. NHN		
BAUHERR		STADT ESSEN, IMMOBILIENWIRTSCHAFT		
LINDENALLEE 59-67		45127 ESSEN		
INGENIEUR		PLANUNGSPHASE		
AUSFÜHRUNGSPLANUNG		BAUVORHABEN		
NEUBAU SCHULE AN DER RUHR ESSEN		BAUTEIL		
OGS		ZEICHNUNG		MAßSTAB
150		SCHNITTE INNENRÄUME		
ERSTELLT		PLANSTAND	BLATT-GR.	ZEICHNUNGS-NR.
16.03.2026		06.07.2026	1189 X 841	A3090
NAME		IN	IN	PROJEKT-NR.
DATEI		29418A3504_BT-OGS_SLZ.DWG		20418
GRUND-:		-		-
LAGE				
"COPYRIGHT" RESERVED: NACH DIN 34.10.1911		SSP AG	T+49 (0)234 30709-0	
ALLE MASSE SIND VERANTWORTLICH ZU PRÜFEN.		LISE-MEITNER-ALLEE 30	F+49 (0)234 30709-11	
UNTERSCHRIFTEN DER PLANUNG SIND DER BAULEITUNG		44801 BOCHUM	WWW.SSP-AG.INFO@SSP-AG	
BENANNTE ZUGELIEN				