


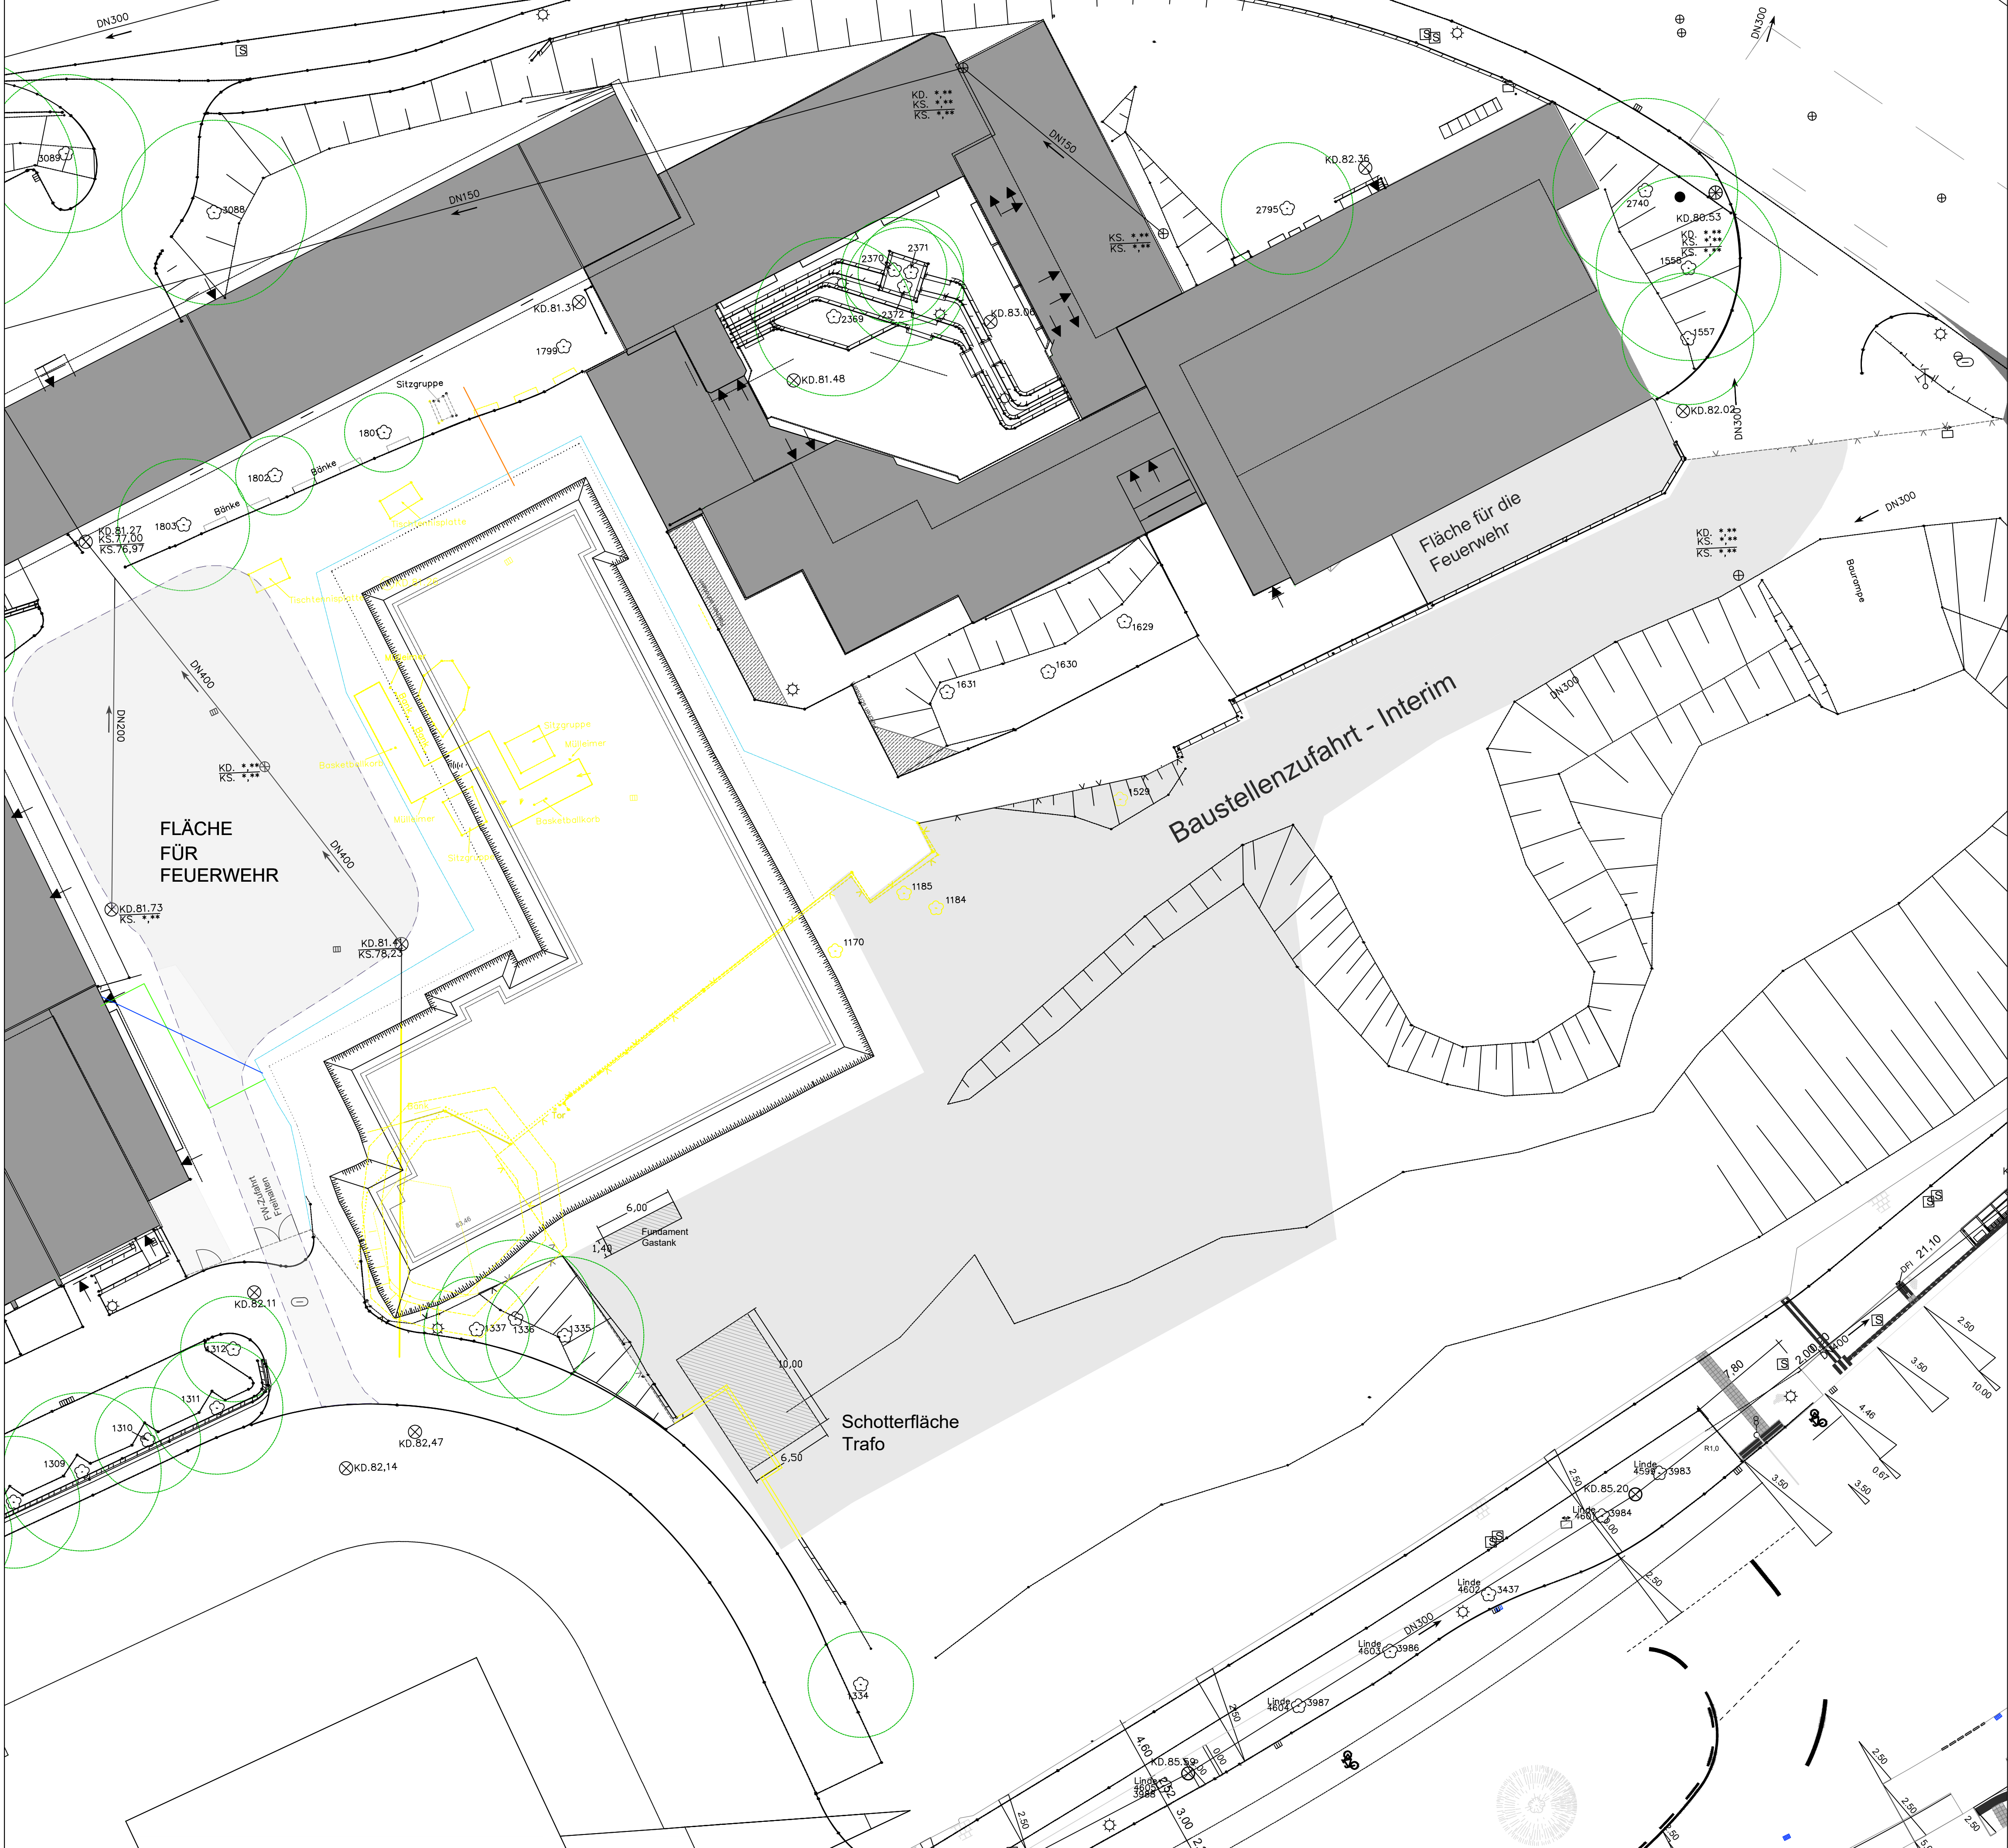


Legende:

- PWC Trinkwasserleitung
- GAS Flüssiggas (Propan)
- SW-GL Schmutzwasser-Grundleitung
- RW-GL Regenwasser-Grundleitung
- ELT Stromleitung
- DAT Datenleitung
- Bauzaun Interimsbau
- Rückbau
- Schotterfläche

ARCHITEKTUR:

±0,00 = 81,88 m üNN
ALLE MAßE SIND AM BAU ZU PRÜFEN!
TÜR-, BRÜSTUNGS- UND STURZHÖHEN BEZIEHEN SICH AUF OK FFBI!
Zusätzlich zu den Eintragungen im Plan ist das Brandschutzkonzept zu beachten!

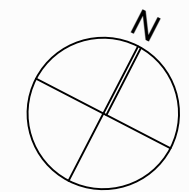

A			
Index	Datum	Bearbeiter	Änderung
	260716		
			Baustellenzufahrt und Schotterfläche Trafo angepasst

FLG-3-TBP-IB-LP-BG-0401-0-A	TBP-IB-0401-0	A
PLANCODE	ERSTELLER / PLANNUMMER	INDEX

FLG - Frida-Levy Gesamtschule, Essen
Varnhorststraße 2 45127 Essen

Baufeldfreimachung - Interim

ARCHITEKT / GENERALPLANER

FACHPLANER

BAUHERR
Stadt Essen
Immobilienwirtschaft
Lindenallee 59-67
45127 Essen

FREIGABE

Maßstab: 1:250	Plangröße: ----	gezeichnet: 27.05.2026	bearbeitet: 27.05.2026
-------------------	--------------------	---------------------------	---------------------------