


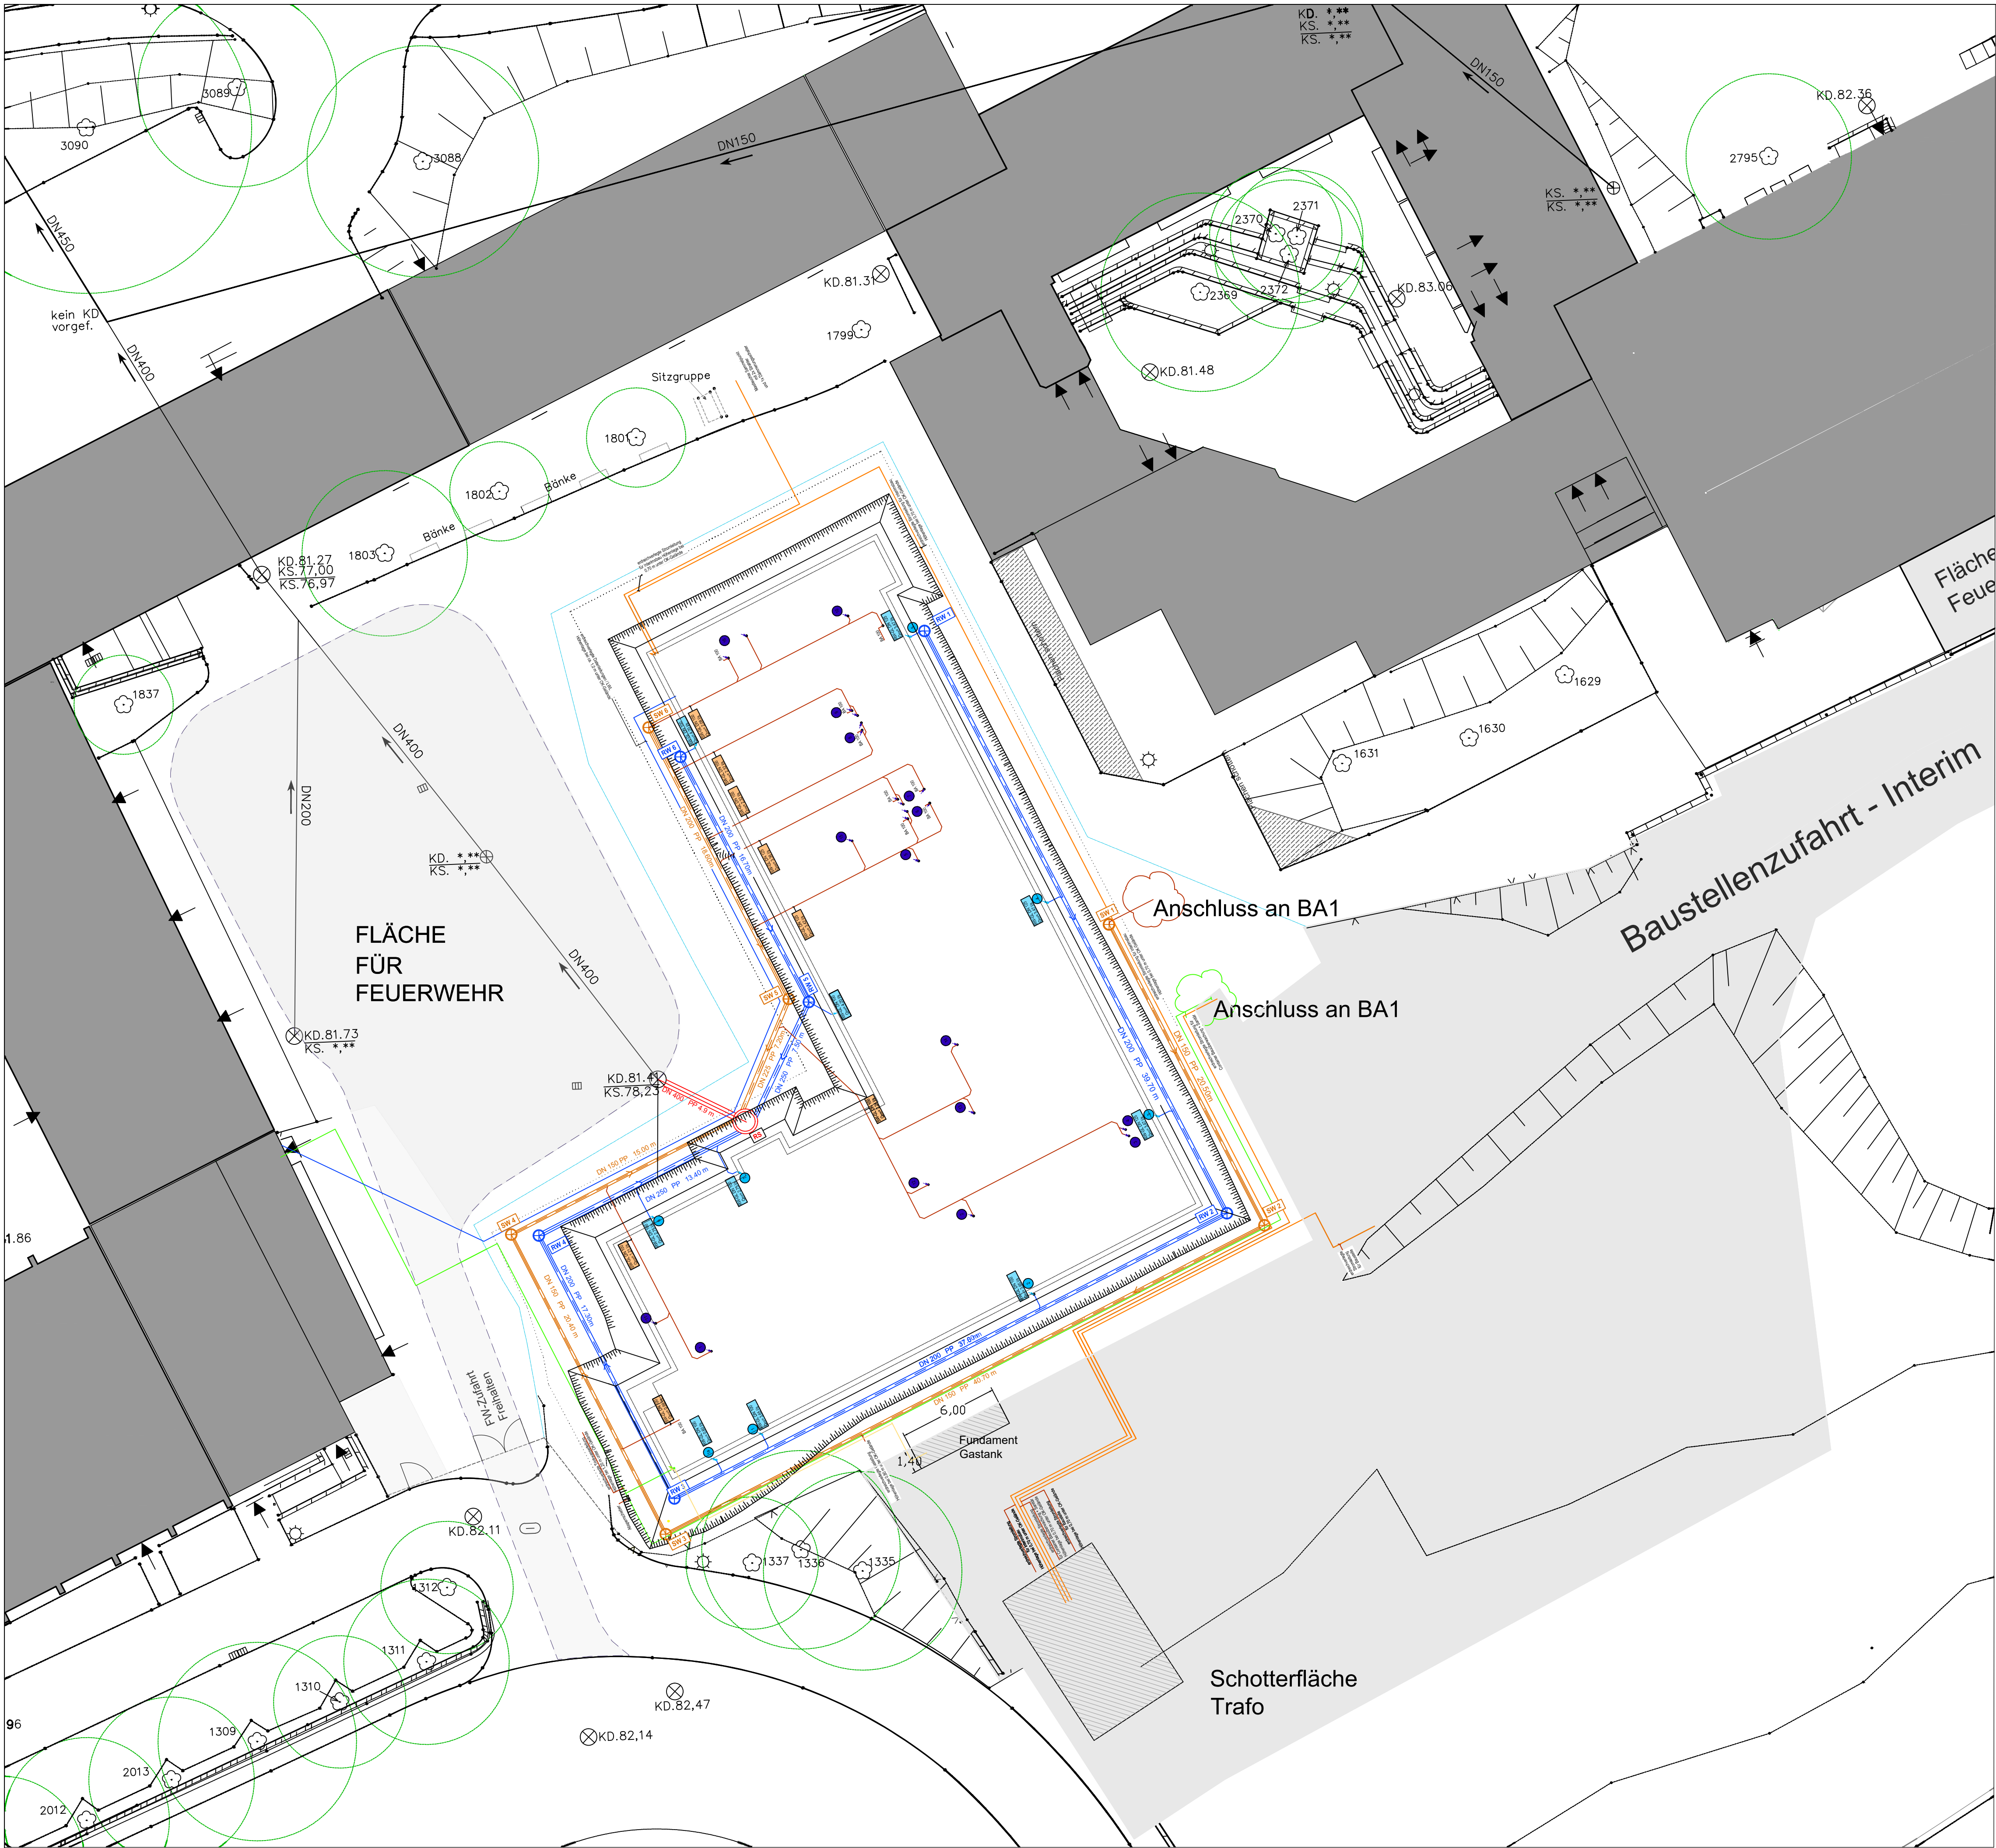

Schacht	DN [mm]	KD [m. NN]	KS [m. NN]	KS [m. NN]
Regenwasser				
RW1	600	81,30	80,27	
RW2	600	81,60	79,87	
RW3	600	81,60	79,48	
RW4	600	81,59	79,19	
RW5	600	81,52	80,02	
RW6	600	81,30	80,20	
RS	1000	81,58	78,92	79,87
Schmutzwasser				
SW1	600	81,73	80,15	
SW2	600	81,60	79,79	
SW3	600	81,60	79,24	
SW4	600	81,59	78,88	
SW5	600	81,52	79,40	
SW6	600	81,30	79,79	
RS	1000	81,58	79,25	78,59

Legende:

Trinkwasserleitung

Flüssiggas (Propan)

Schmutzwasser-Grundleitung

Regenwasser-Grundleitung

Stromleitung

Datenleitung

Bauzaun Interimsbau

Asphaltschnittkante

Regenwasser Kanal

Schmutzwasser Kanal

Schotterfläche

Strangnummer Regenwasser

Strangnummer Schmutzwasser

Regenwasser Spülschacht
DN 600 PP

Schmutzwasser Spülschacht
DN 600 PP

Steigepunkte
beginnend / durchgehend / endend

Fallpunkte
beginnend / durchgehend / endend

ARCHITEKTUR:

±0,00 = 81,88 m üNN
ALLE MAßE SIND AM BAU ZU PRÜFEN!
TÜR-, BRÜSTUNGS- UND STURZHÖHEN BEZIEHEN SICH AUF OK FFB!
Zusätzlich zu den Eintragungen im Plan ist das Brandschutzkonzept zu beachten!

N				
B	260716		Baustellenzufahrt und Schotterfläche Trafo angepasst	
A	260527		Entwässerung angepasst	
Index	Datum	Bearbeiter	Änderung	

FLG-3-TBP-IB-LP-EW-0202-0-B	TBP-IB-0202-0	B
PLANCODE	ERSTELLER / PLANNUMMER	INDEX

FLG - Frida-Levy Gesamtschule, Essen
Varnhorststraße 2 45127 Essen

Entwässerungsanlagen, Einleitstelle

ARCHITEKT / GENERALPLANER	FACHPLANER

BAUHERR Stadt Essen Immobilienwirtschaft Lindenallee 59-67 45127 Essen	FREIGABE

Maßstab: 1:200	Plangröße: ----	gezeichnet: 27.05.2026 (Name/Initialen, Datum)	bearbeitet: 27.05.2026 (Name/Initialen, Datum)
-------------------	--------------------	---	---