


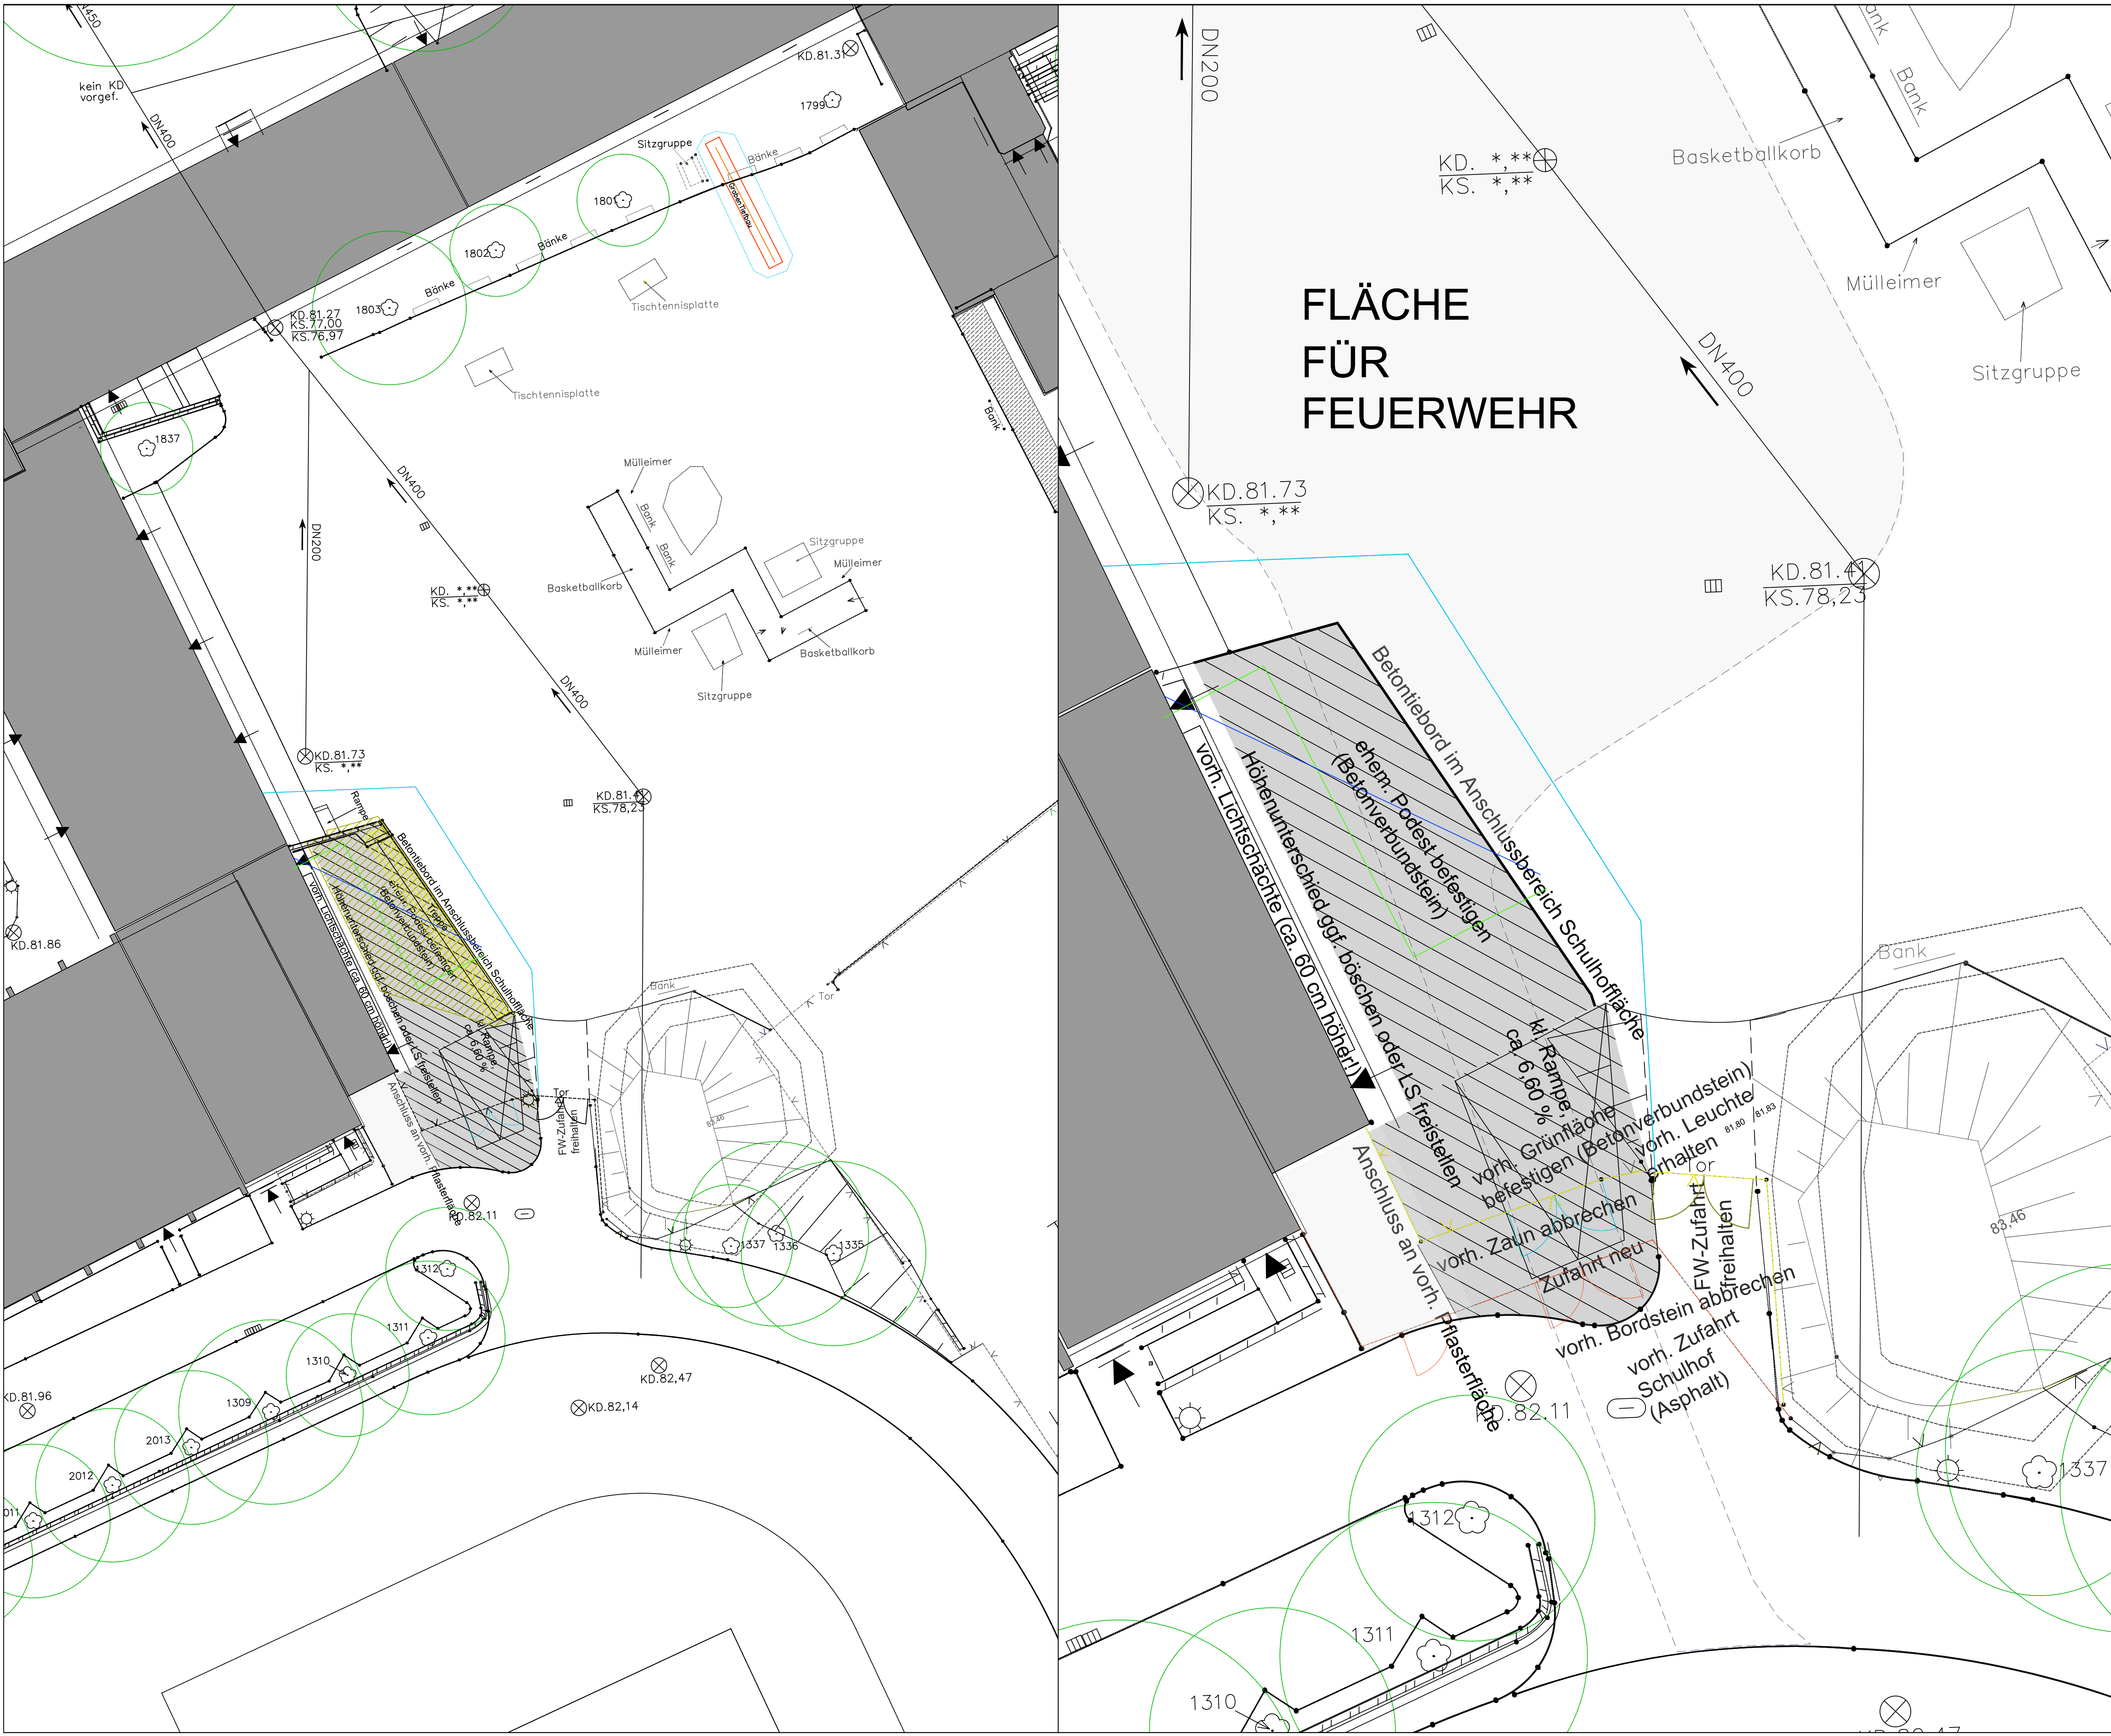

Legende:

- PWC Trinkwasserleitung
- ELT Stromleitung
- DAT Datenleitung
- Rückbau Bestandszaun
- Bauzaun
- Zaun neu
- Pflasterbelag
- Rückbau Treppe

ARCHITEKTUR:

B	260721	Datenleitung angepasst
A	260716	Datenleitung angepasst
Index	Datum	Bearbeiter

±0,00 = 81,88 m üNNH
ALLE MAßE SIND AM BAU ZU PRÜFEN!
TÜR-, BRÜSTUNGS- UND STURZHÖHEN BEZIEHEN SICH AUF OK FFB!
Zusätzlich zu den Eintragungen im Plan ist das Brandschutzkonzept zu beachten!

FLG-3-TBP-IB-LP-TB-0400-0-B	TBP-IB-0400-0	B
PLANCODE	ERSTELLER / PLANNUMMER	INDEX

FLG - Frida-Levy Gesamtschule, Essen
Varnhorststraße 2 45127 Essen

Neue FW- Zufahrt- Interim

ARCHITEKT / GENERALPLANER	FACHPLANER
BAUHERR Stadt Essen Immobilienwirtschaft Lindenallee 59-67 45127 Essen	FREIGABE

Maßstab: 1:200 / 1:100	Plangröße: ----	gezeichnet: 27.05.2026	bearbeitet: 27.05.2026
---------------------------	--------------------	---------------------------	---------------------------