


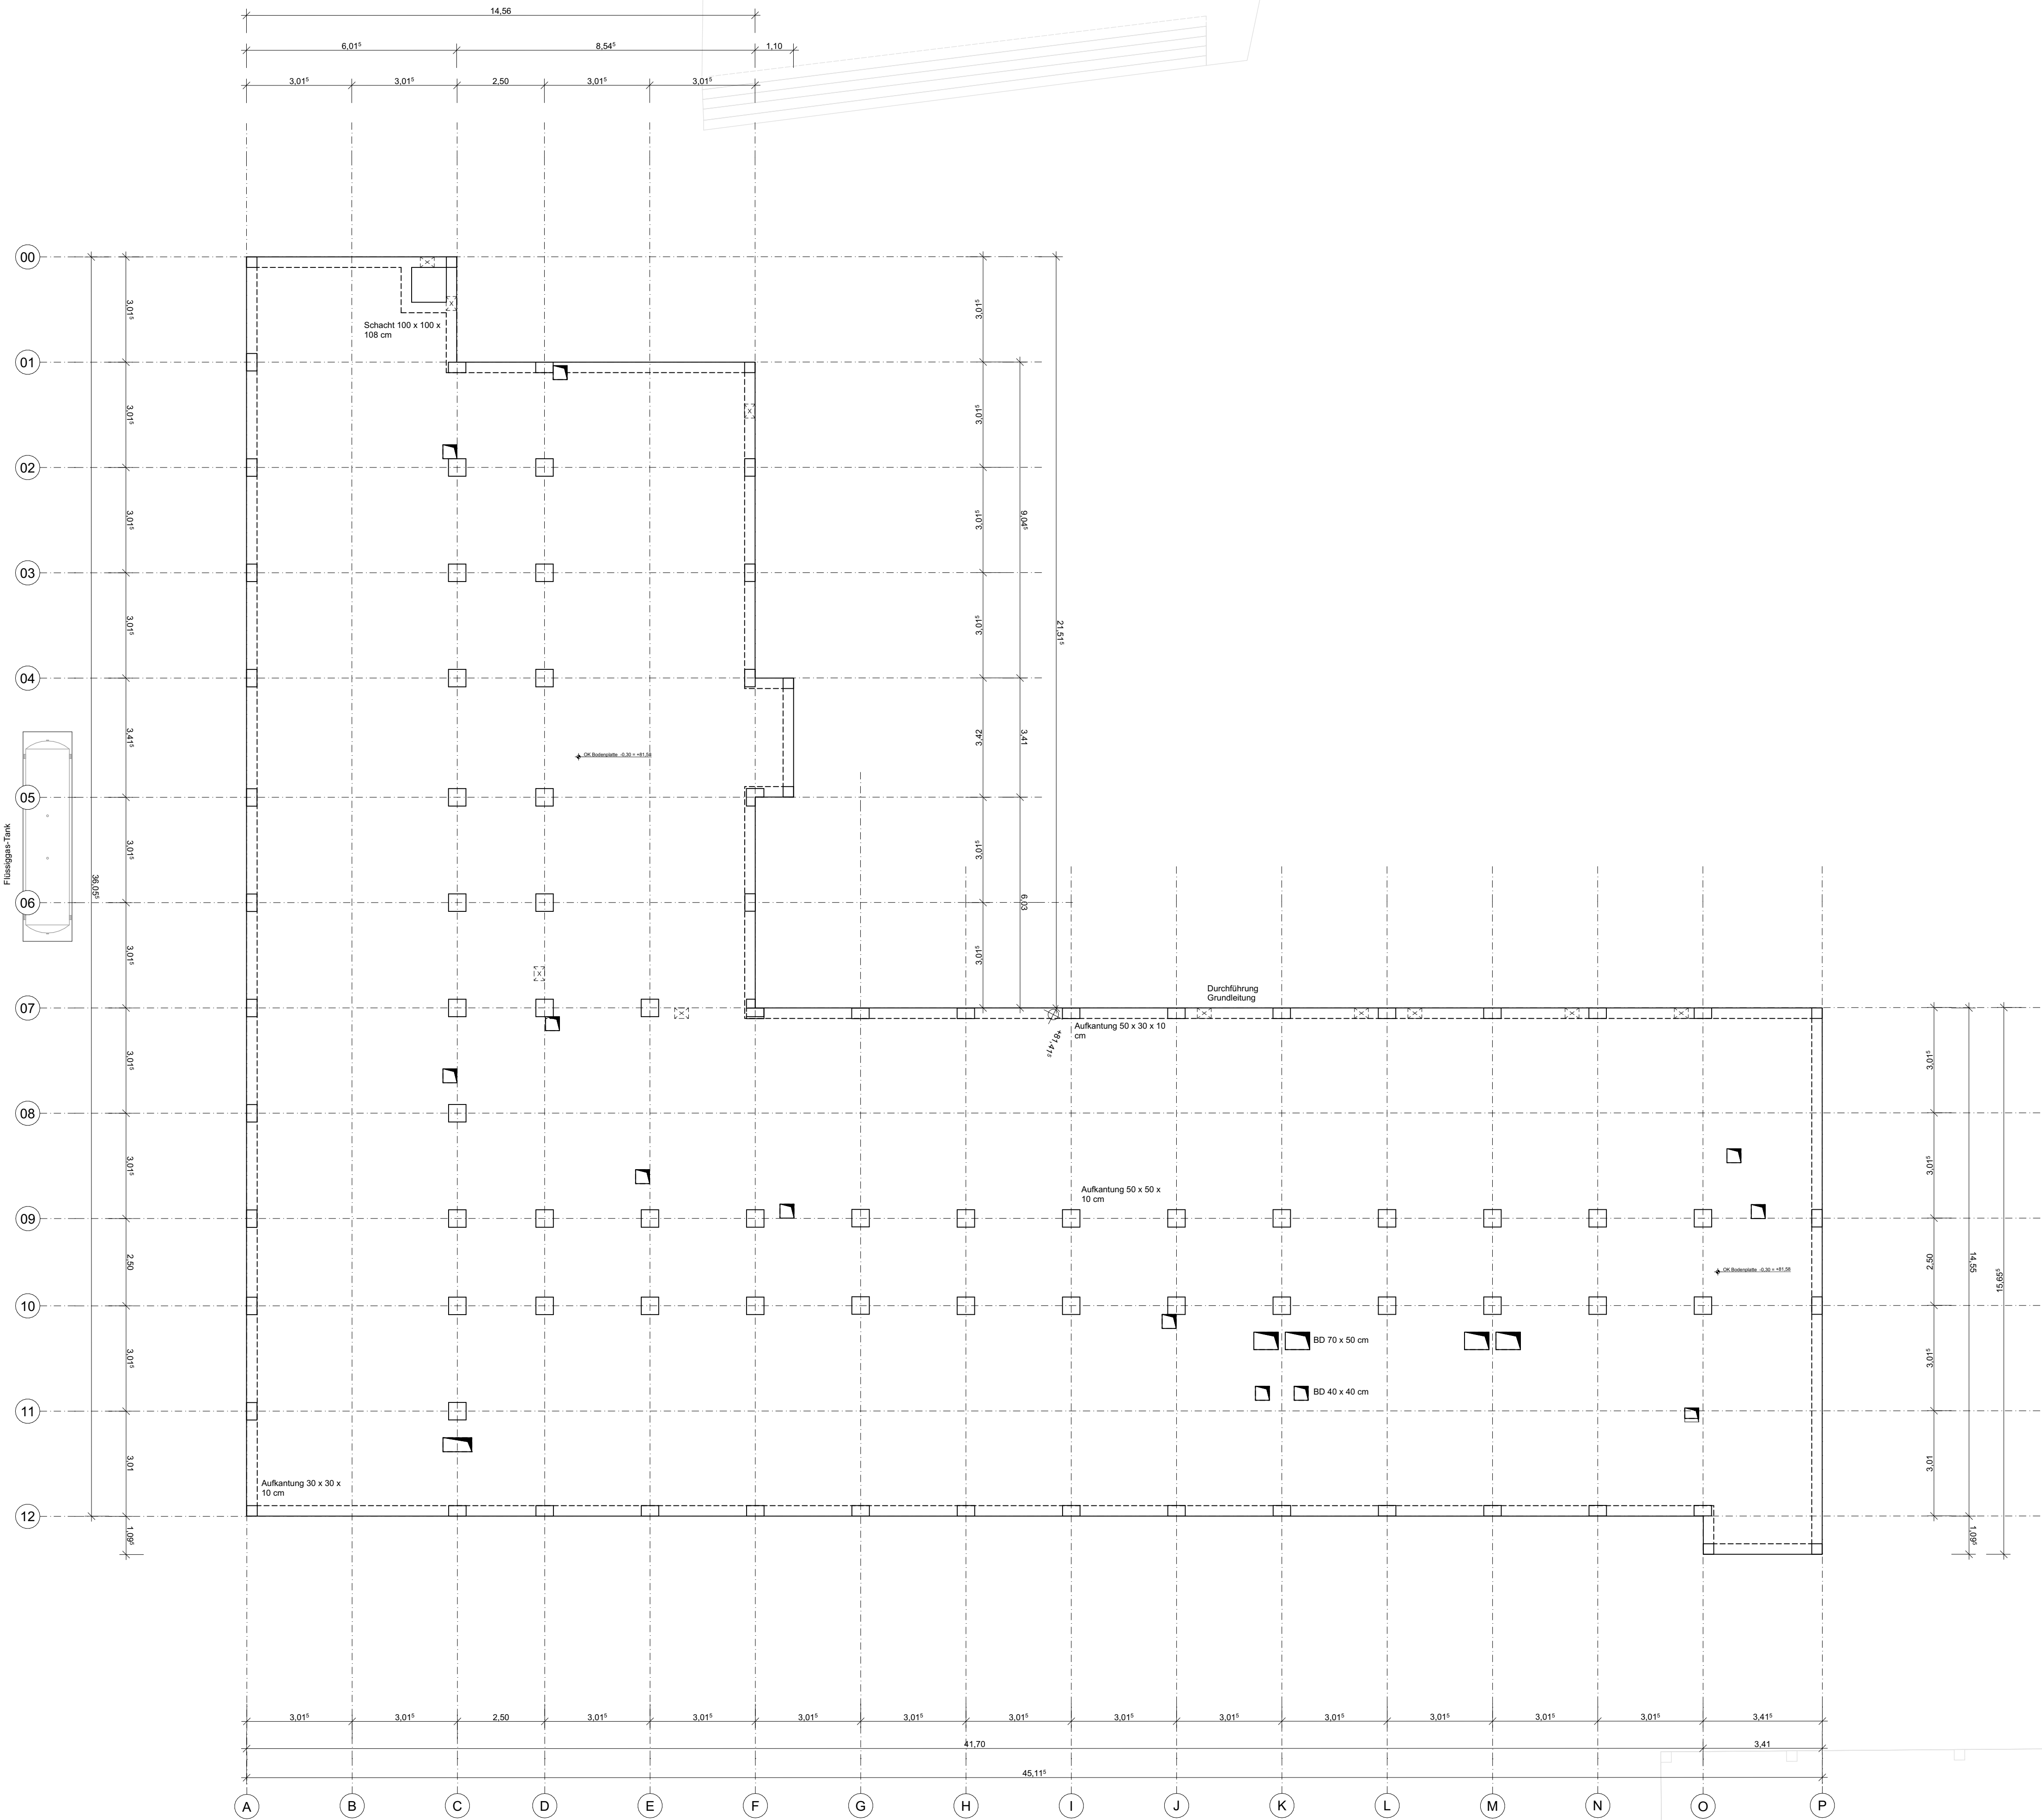

±0,00 = 81,88 m üNN
ALLE MAßE SIND AM BAU ZU PRÜFEN!
TÜR-, BRÜSTUNGS- UND STURZHÖHEN BEZIEHEN SICH AUF OK FFB!
Zusätzlich zu den Eintragungen im Plan ist das Brandschutzkonzept zu beachten!

	Index	Datum	Bearbeiter	Änderung

FLG-3-ARC-IB-GR-0600-0-A	ARC-IB-0600-0	A
PLANCODE	ERSTELLER / PLANNUMMER	INDEX

FLG - Frida-Levy Gesamtschule, Essen
Vamhorststraße 2 45127 Essen

Interim - Bodenplatte

Entwurf

ARCHITEKT / GENERALPLANER	FACHPLANER

BAUHERR STADT ESSEN Stadt Essen Immobilienwirtschaft Lindenallee 59-67 45127 Essen	FREIGABE

DATUM, UNTERSCHRIFT			
Maßstab: 1:100	Plangröße: 841 x 594	gezeichnet: IR, 31.10.2024 (Ingenieurin, Arch.)	bearbeitet: IR, 24.09.2025 (Ingenieurin, Arch.)