


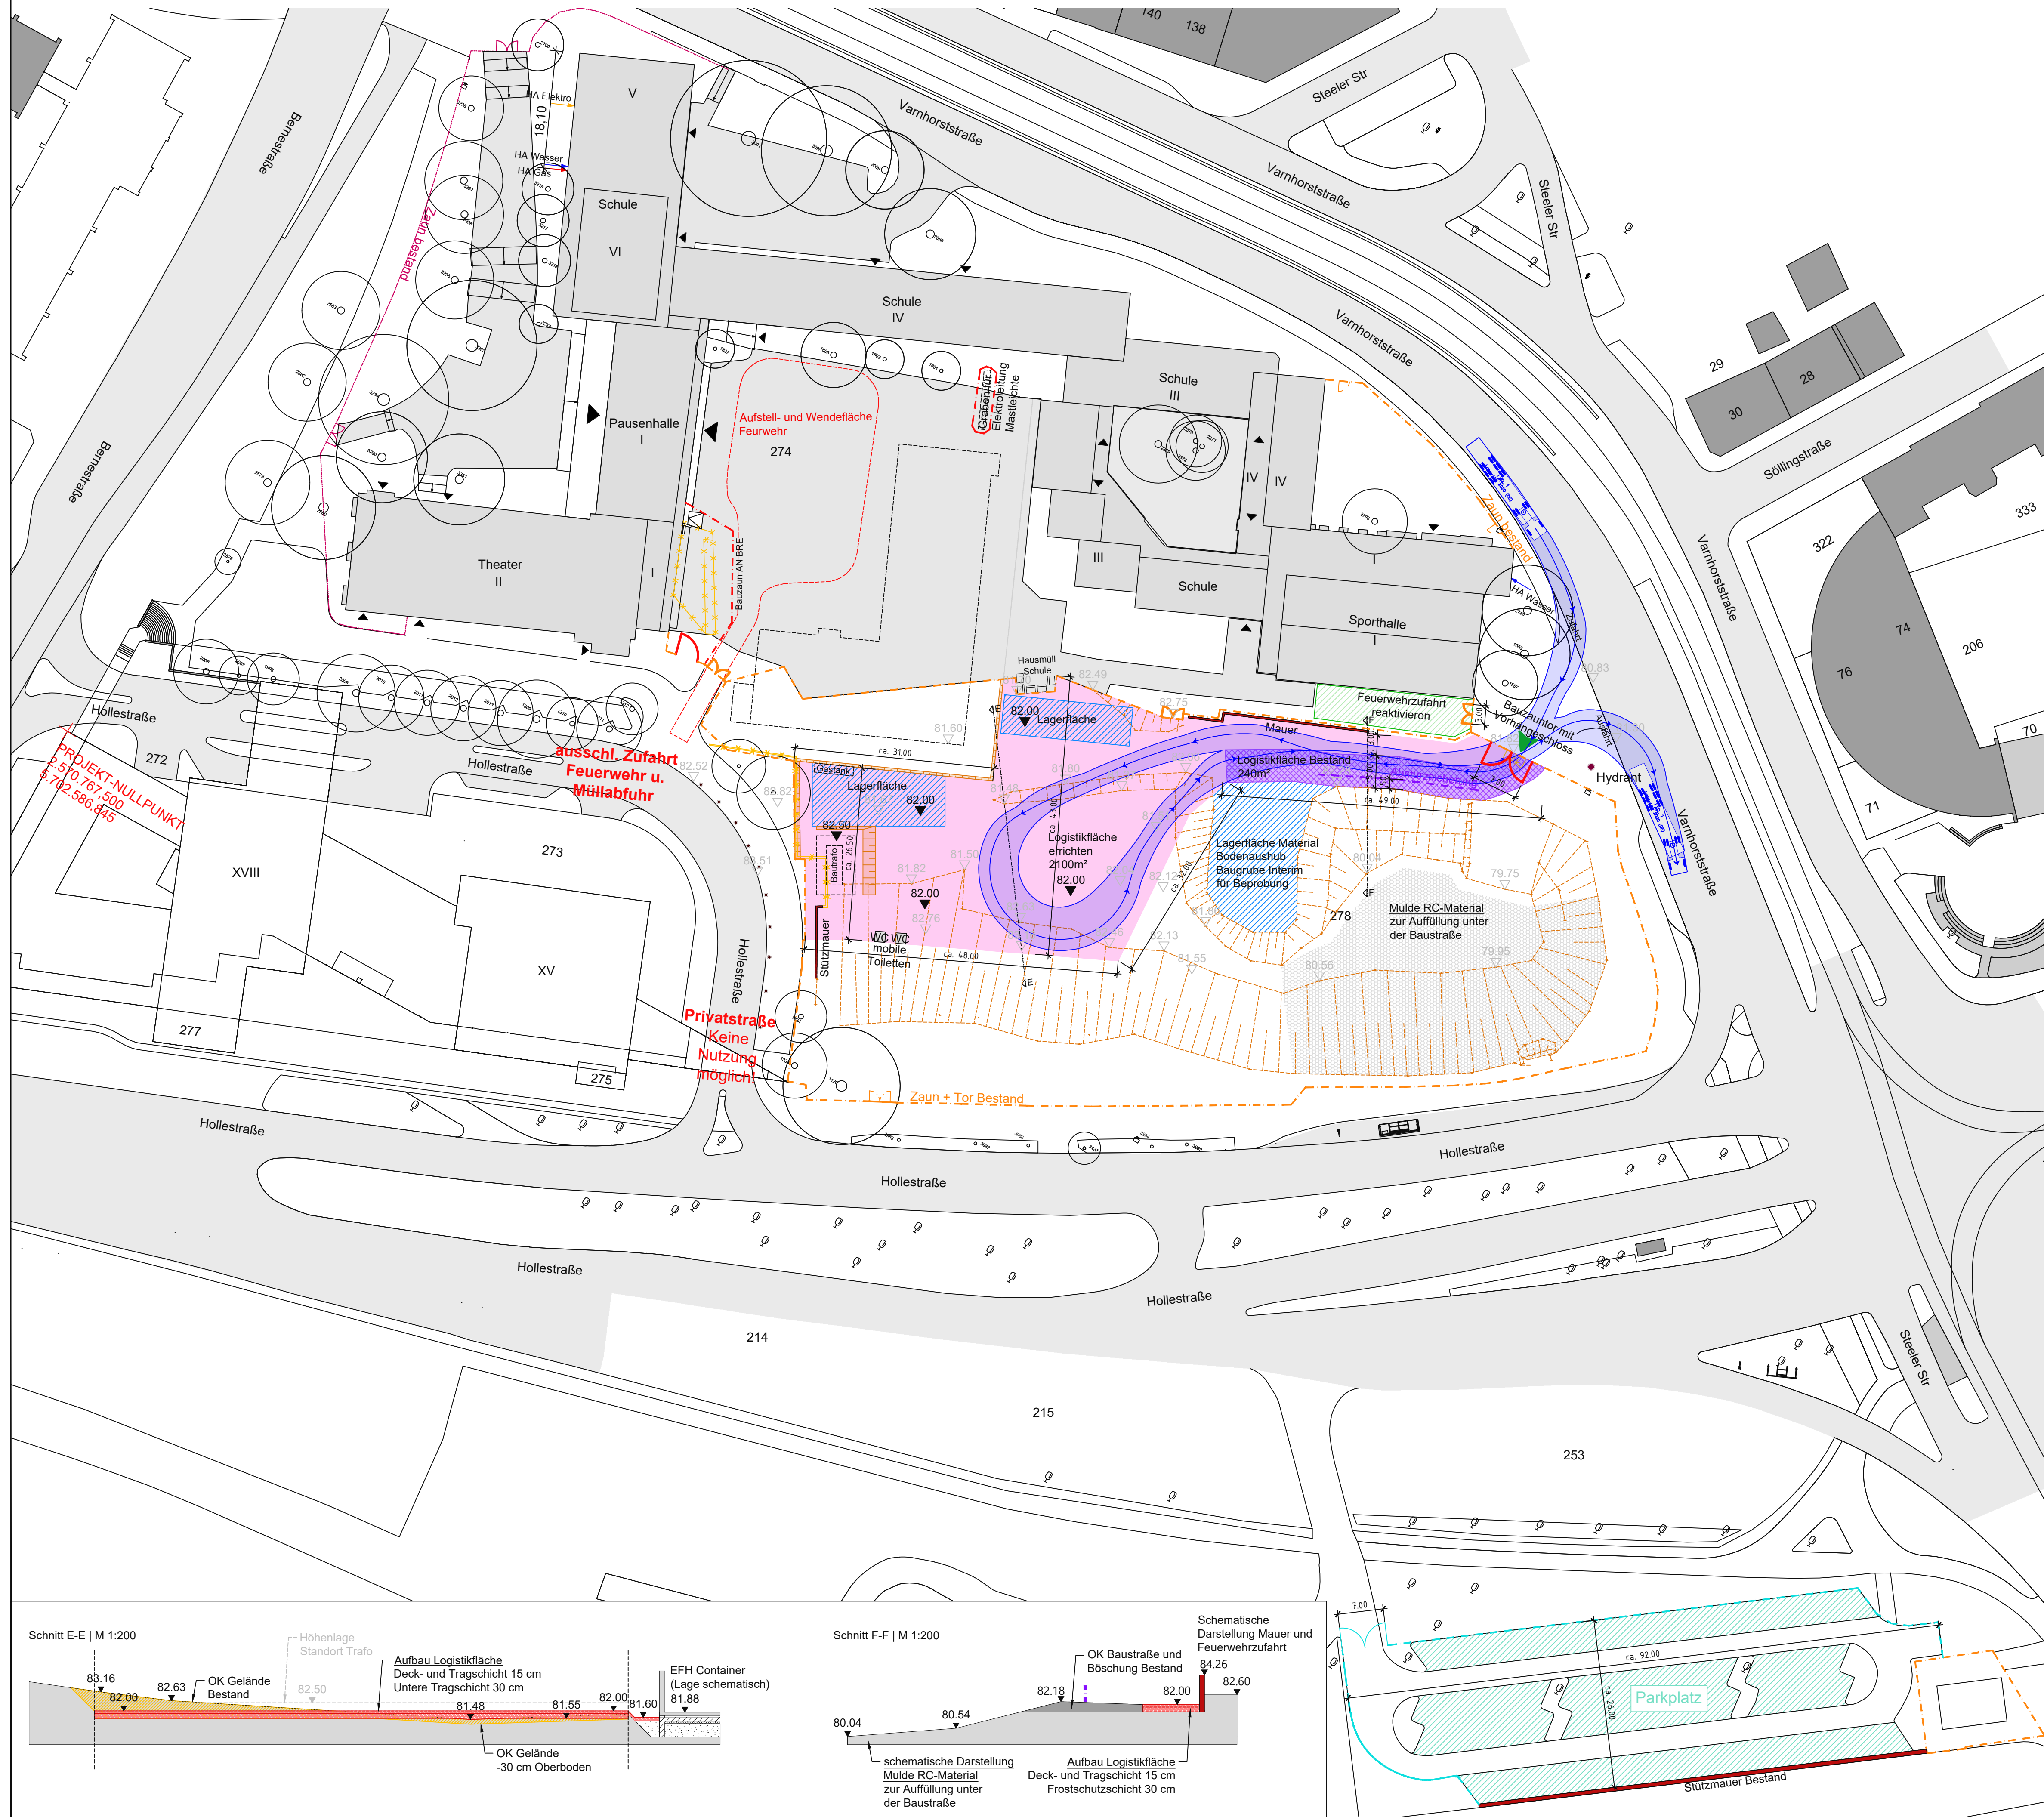

Legende Baustelleneinrichtung					
	Neubau		Böschung		Drehkreuz
	Interim		Baugrube		Schranke
	Bestand		Container (6m x 2,5m)		Tor
	Abbruch		Parkplatzflächen		Tor Bestand
	Bauzaun		Logistikfläche (Schotter neu)		Baustellenverkehr
	Bestandszaun		Logistikfläche (Bestand befestigt)		Baustellenfahrzeuge
	Zaun+Tor Bauseits		Feuerwehrflächen		Personenverkehr
	Absturzsicherung		Rettungswege		Herrichten Außenanlagen
	RC-Material		Baustromverteiler		Lagerfläche
	Höhenkoten Bestand				
	Höhenkoten Neu				

Höhenkoten gemäß Vermesserplan
0094_Varnhorststraße 2 - Frida-L-GS-Vorplan-GK77_uStrPlanung 2025-06-06.dwg

Dieser Grundlagenplan als Basis der Baulogistikplanung ist im Ausführungsfall durch den AG mittels eines örtlichen Aufmaßes zu bestätigen.

Die dargestellten Flächen und deren Zugänge sind nur als mögliche Aufstellflächen zu verstehen. Ausführungsart und die entsprechende Dimensionierung liegt im Verantwortungsbereich des ausführenden Unternehmens.

Die Angaben zu Geräten und zur Baustelleneinrichtung sind als Vorschlag zur Ausführung zu verstehen. Die endgültige Entscheidung über die Art der Ausführung treffen die ausführenden Unternehmer.

- Alle Angaben Baustelleneinrichtung erfolgen vorbehaltlich:
- Der Erteilung behördlicher Genehmigungen
 - nachbarschaftsrechtlicher Genehmigungen (z.B. Überschnwenkgenehmigung)
 - Gründungsgegebenheiten (Belastbarkeit der erf. Flächen, zulässige Verkehrslasten)
 - Lage von unterirdischen Leitungen und Hindernisse
 - vorh. oberirdischen Leitungen wie Wasserhaltung usw.
 - Der Zustimmung zur Nutzung von Fremd-Flächen
 - Verfügbarkeit der Geräte am Markt

Fahrzeugprofile Schleppkurven	
Lang-Lkw Typ 1	
Breite Zugmaschine	: 2,50 Meter
Breite Anhänger	: 2,50
Spurbreite inkl. Reifen der Zugmaschine	: 2,50
Spurbreite inkl. Reifen des Anhängers	: 2,50
Zeit zw. max. Lenkeinschlägen	: 6,0
Lenkwinkel	: 20,0
Gelenkwinkel	: 80,0

±0,00 = 86,00 m üNN
ALLE MAßE SIND AM BAU ZU PRÜFEN!
TÜR-, BRÜSTUNGS- UND STURZHÖHEN BEZIEHEN SICH AUF OK FFB!
Zusätzlich zu den Eintragungen im Plan ist das Brandschutzkonzept zu beachten!

Index	Datum	Bearbeiter	Änderung

FLG-3-LOG-IB-LP-BE-0100-0-F	LOG-0100-0	G
PLANCODE	ERSTELLER / PLANNUMMER	INDEX

FLG - Frida-Levy Gesamtschule, Essen
Varnhorststraße 2 45127 Essen

Baustellenlogistik
Phase 1 Interim
Tiefbau Vorabmaßnahmen

ENTWURF

ARCHITEKT / GENERALPLANER	FACHPLANER
BAUHERR Stadt Essen Immobilienwirtschaft Lindenallee 59-67 45127 Essen	FREIGABE

DATUM, UNTERSCHRIFT			
Maßstab: 1:200/1:500	Plangröße: 841 x 594	gezeichnet: mbe, 29.08.2025	bearbeitet: mbe, 15.07.2026