


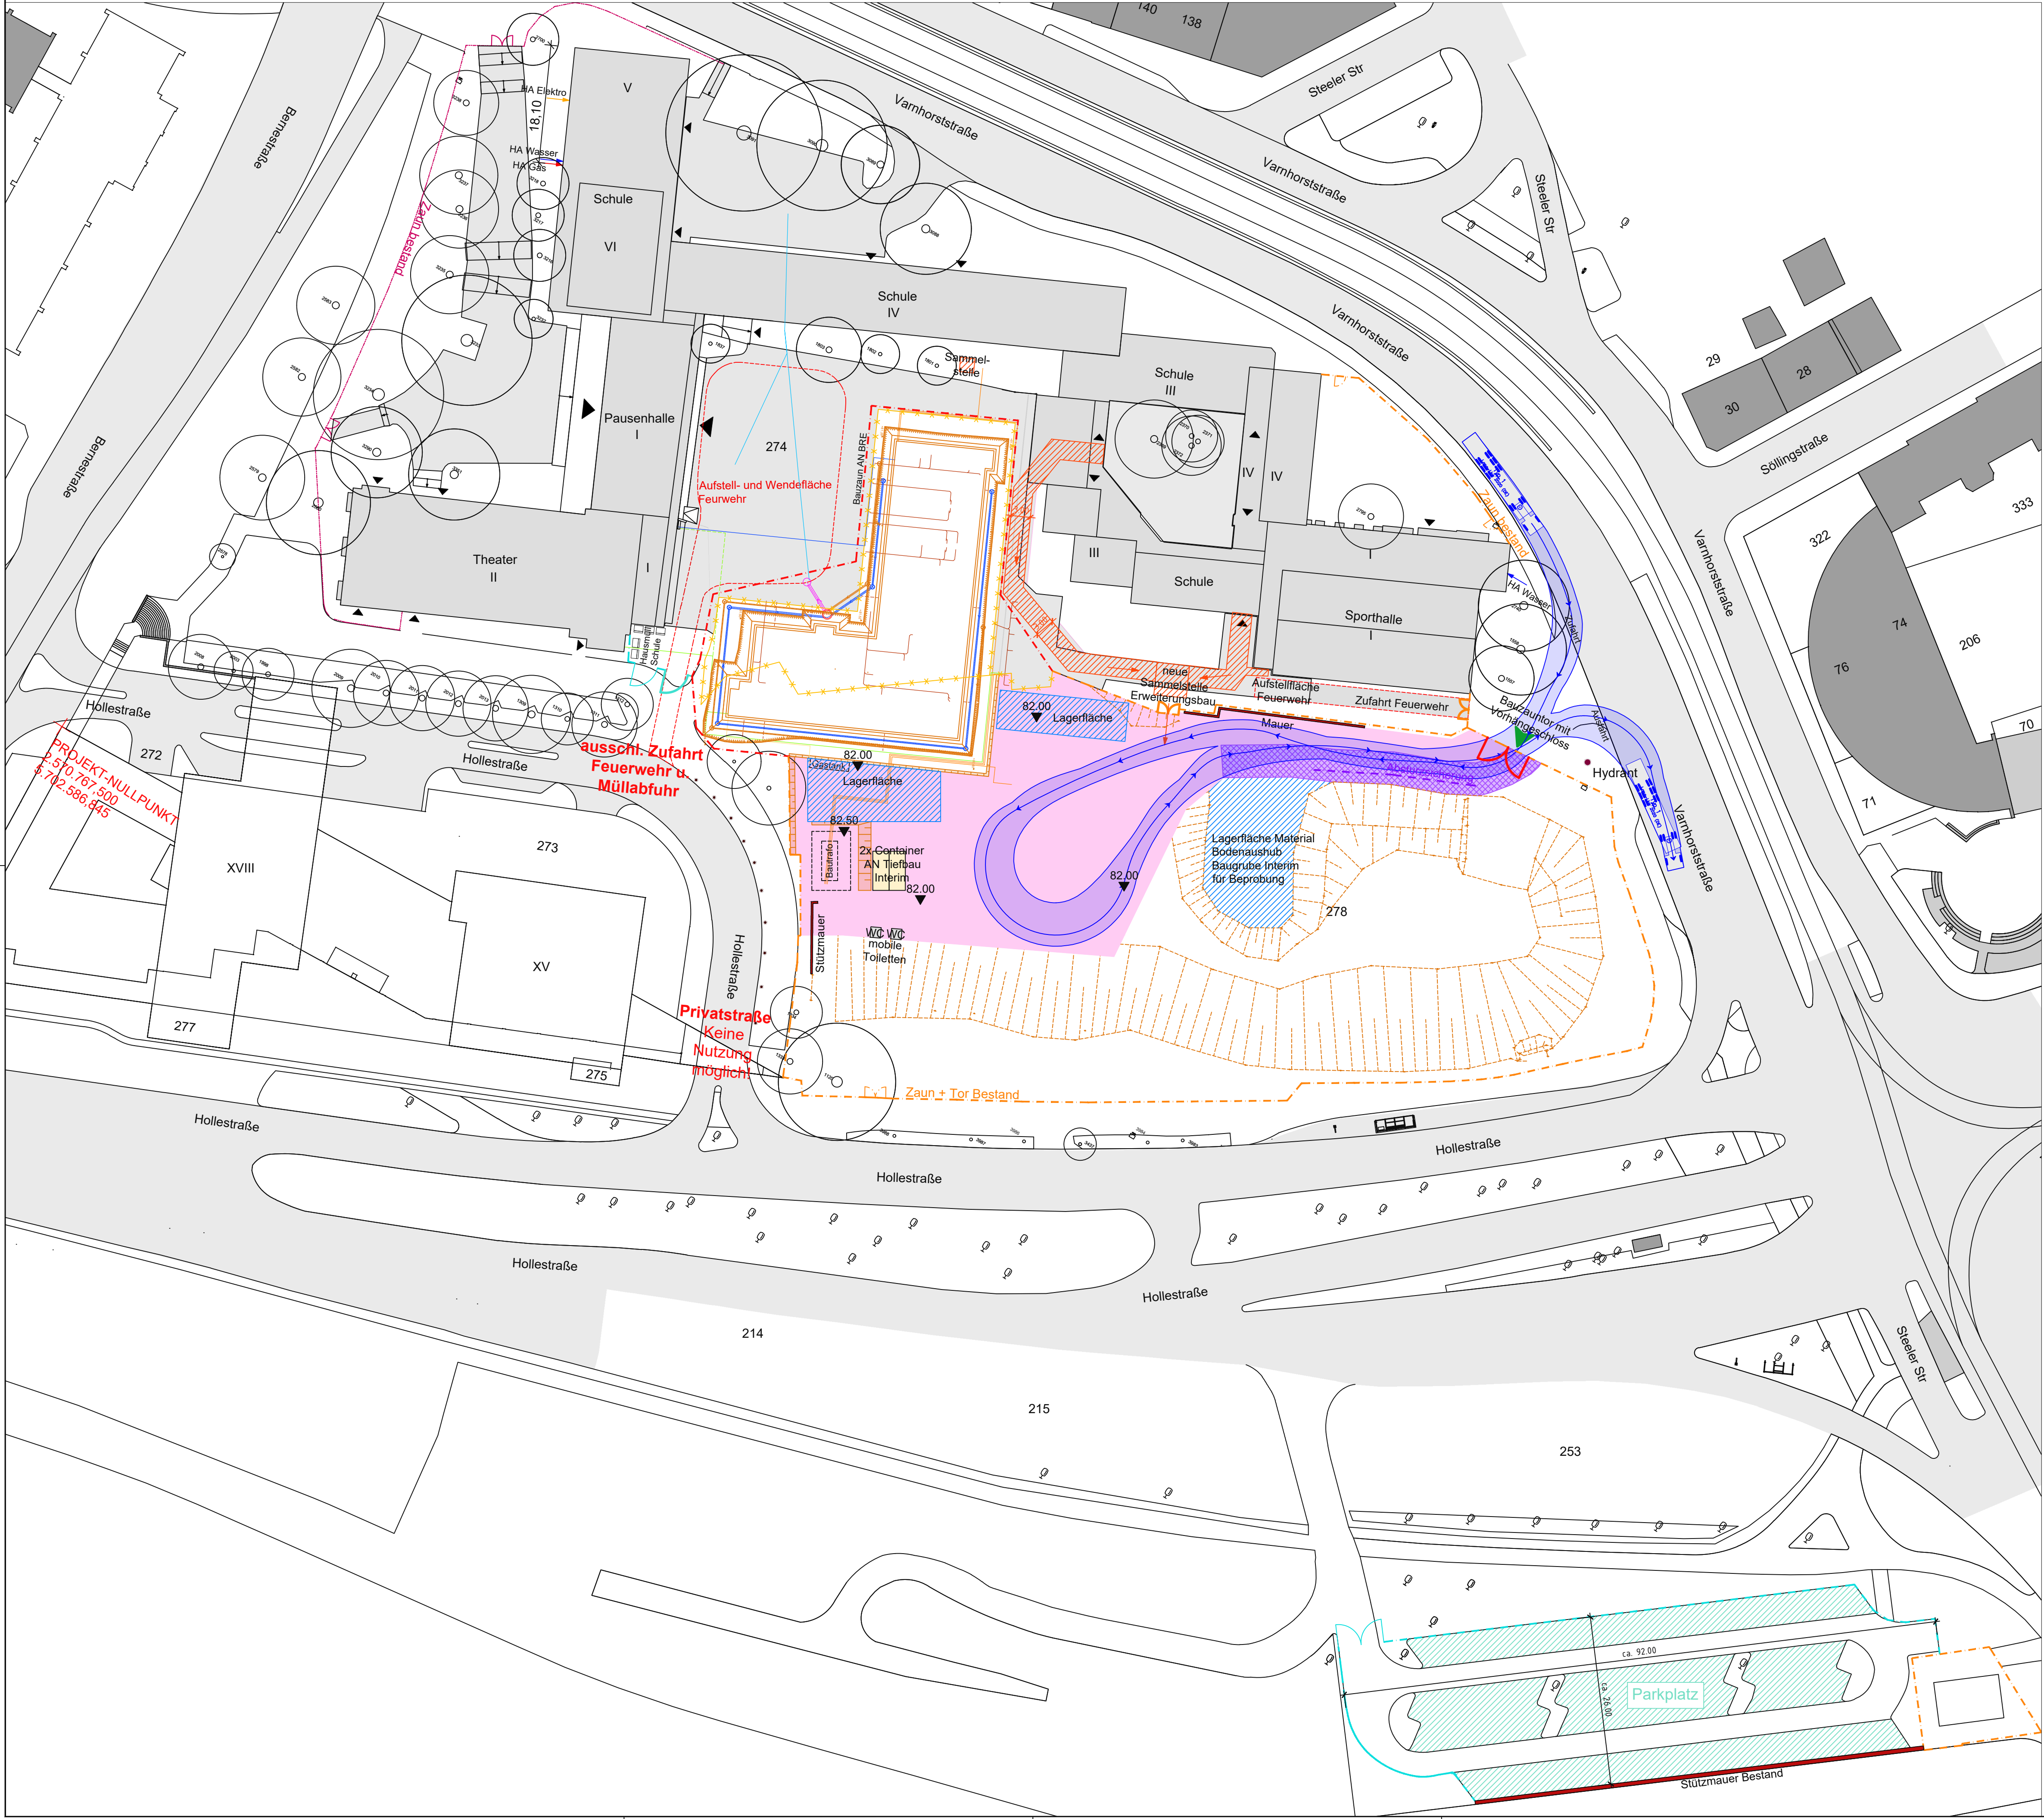

Legende Leitungen TGA Fachplaner

Trinkwasserleitung

Flüssiggasleitung

Schmutzwasser-Grundleitung

Regenwasser-Grundleitung

Stromleitung

Datenleitung

Mischwasserleitung

Regenwasserkanal

Schmutzwasserkanal

Spülschächte DN 600 PP

Legende Baustelleneinrichtung

Neubau

Interim

Bestand

Abbruch

Bauzaun

Bestandszaun

Zaun+Tor Bauseits

Absturzsicherung

RC-Material

Höhenkoten Bestand

Höhenkoten Neu

Böschung

Baugrube

Container (6m x 2,5m)

Parkplatzflächen

Logistikfläche (Schotter neu)

Logistikfläche (Bestand befestigt)

Feuerwehrflächen

Rettungswege

Baustromverteiler

Drehkreuz

Schranke

Tor

Tor Bestand

Baustellenverkehr

Baustellenfahrzeuge

Personenverkehr

Herrichten Außenanlagen

Lagerfläche

Höhenkoten gemäß Vermessungsplan

0094_Varnhorstraße 2 - Frida-L-GS-Vorplan-GK77_uStrPlanung 2025-06-06.dwg

Dieser Grundlagenplan als Basis der Baugistikplanung ist im Ausführungsfall durch den AG mittels eines örtlichen Aufmaßes zu bestätigen.

Die dargestellten Flächen und deren Zugänge sind nur als mögliche Aufstellflächen zu verstehen. Ausführungsart und die entsprechende Dimensionierung liegt im Verantwortungsbereich des ausführenden Unternehmens.

Die Angaben zu Geräten und zur Baustelleneinrichtung sind als Vorschlag zur Ausführung zu verstehen. Die endgültige Entscheidung über die Art der Ausführung treffen die ausführenden Unternehmer.

Alle Angaben Baustelleneinrichtung erfolgen vorbehaltlich:

- Der Erteilung behördlicher Genehmigungen
- nachbarschaftsrechtlicher Genehmigungen (z.B. Überschwenkgenehmigung)
- Gründungsgegebenheiten (Belastbarkeit der erf. Flächen, zulässige Verkehrslasten)
- Lage von unterirdischen Leitungen und Hindernisse
- vorh. oberirdischen Leitungen wie Wasserhaltung usw.
- Der Zustimmung zur Nutzung von Fremd-Flächen
- Verfügbarkeit der Geräte am Markt

Fahrzeugprofile Schleppkurven

Lang-Lkw Typ 1

Breite Zugmaschine

Breite Anhänger

Spurbreite inkl. Reifen der Zugmaschine

Spurbreite inkl. Reifen des Anhängers

Zeit zw. max. Lenkeinschlägen

Lenkwinkel

Gelenkwinkel

Meter

2,50

2,50

2,50

2,50

6,0

20,0

80,0

±0,00 = 86,00 m üNN

ALLE MAßE SIND AM BAU ZU PRÜFEN!

TÜR-, BRÜSTUNGS- UND STURZHÖHEN BEZIEHEN SICH AUF OK FFB!

Zusätzlich zu den Eintragungen im Plan ist das Brandschutzkonzept zu beachten!

Index	Datum	Bearbeiter	Änderung

FLG-3-LOG-IB-LP-BE-0101-0-F

PLANCODE

LOG-0101-0

ERSTELLER / PLANNUMMER

G

INDEX

FLG - Frida-Levy Gesamtschule, Essen

Varnhorstraße 2 45127 Essen

Baustellenlogistik

Phase 2 Interim

Baufeldfreimachung und Entwässerungsanlagen

ENTWURF

ARCHITEKT / GENERALPLANER

FACHPLANER

BAUHERR

STADT ESSEN

Stadt Essen

Immobilienwirtschaft

Lindenallee 59-67

45127 Essen

FREIGABE

Maßstab:

1:500

Plangröße:

841 x 594

gezeichnet:

mbe, 29.08.2025

bearbeitet:

mbe, 15.07.2026