


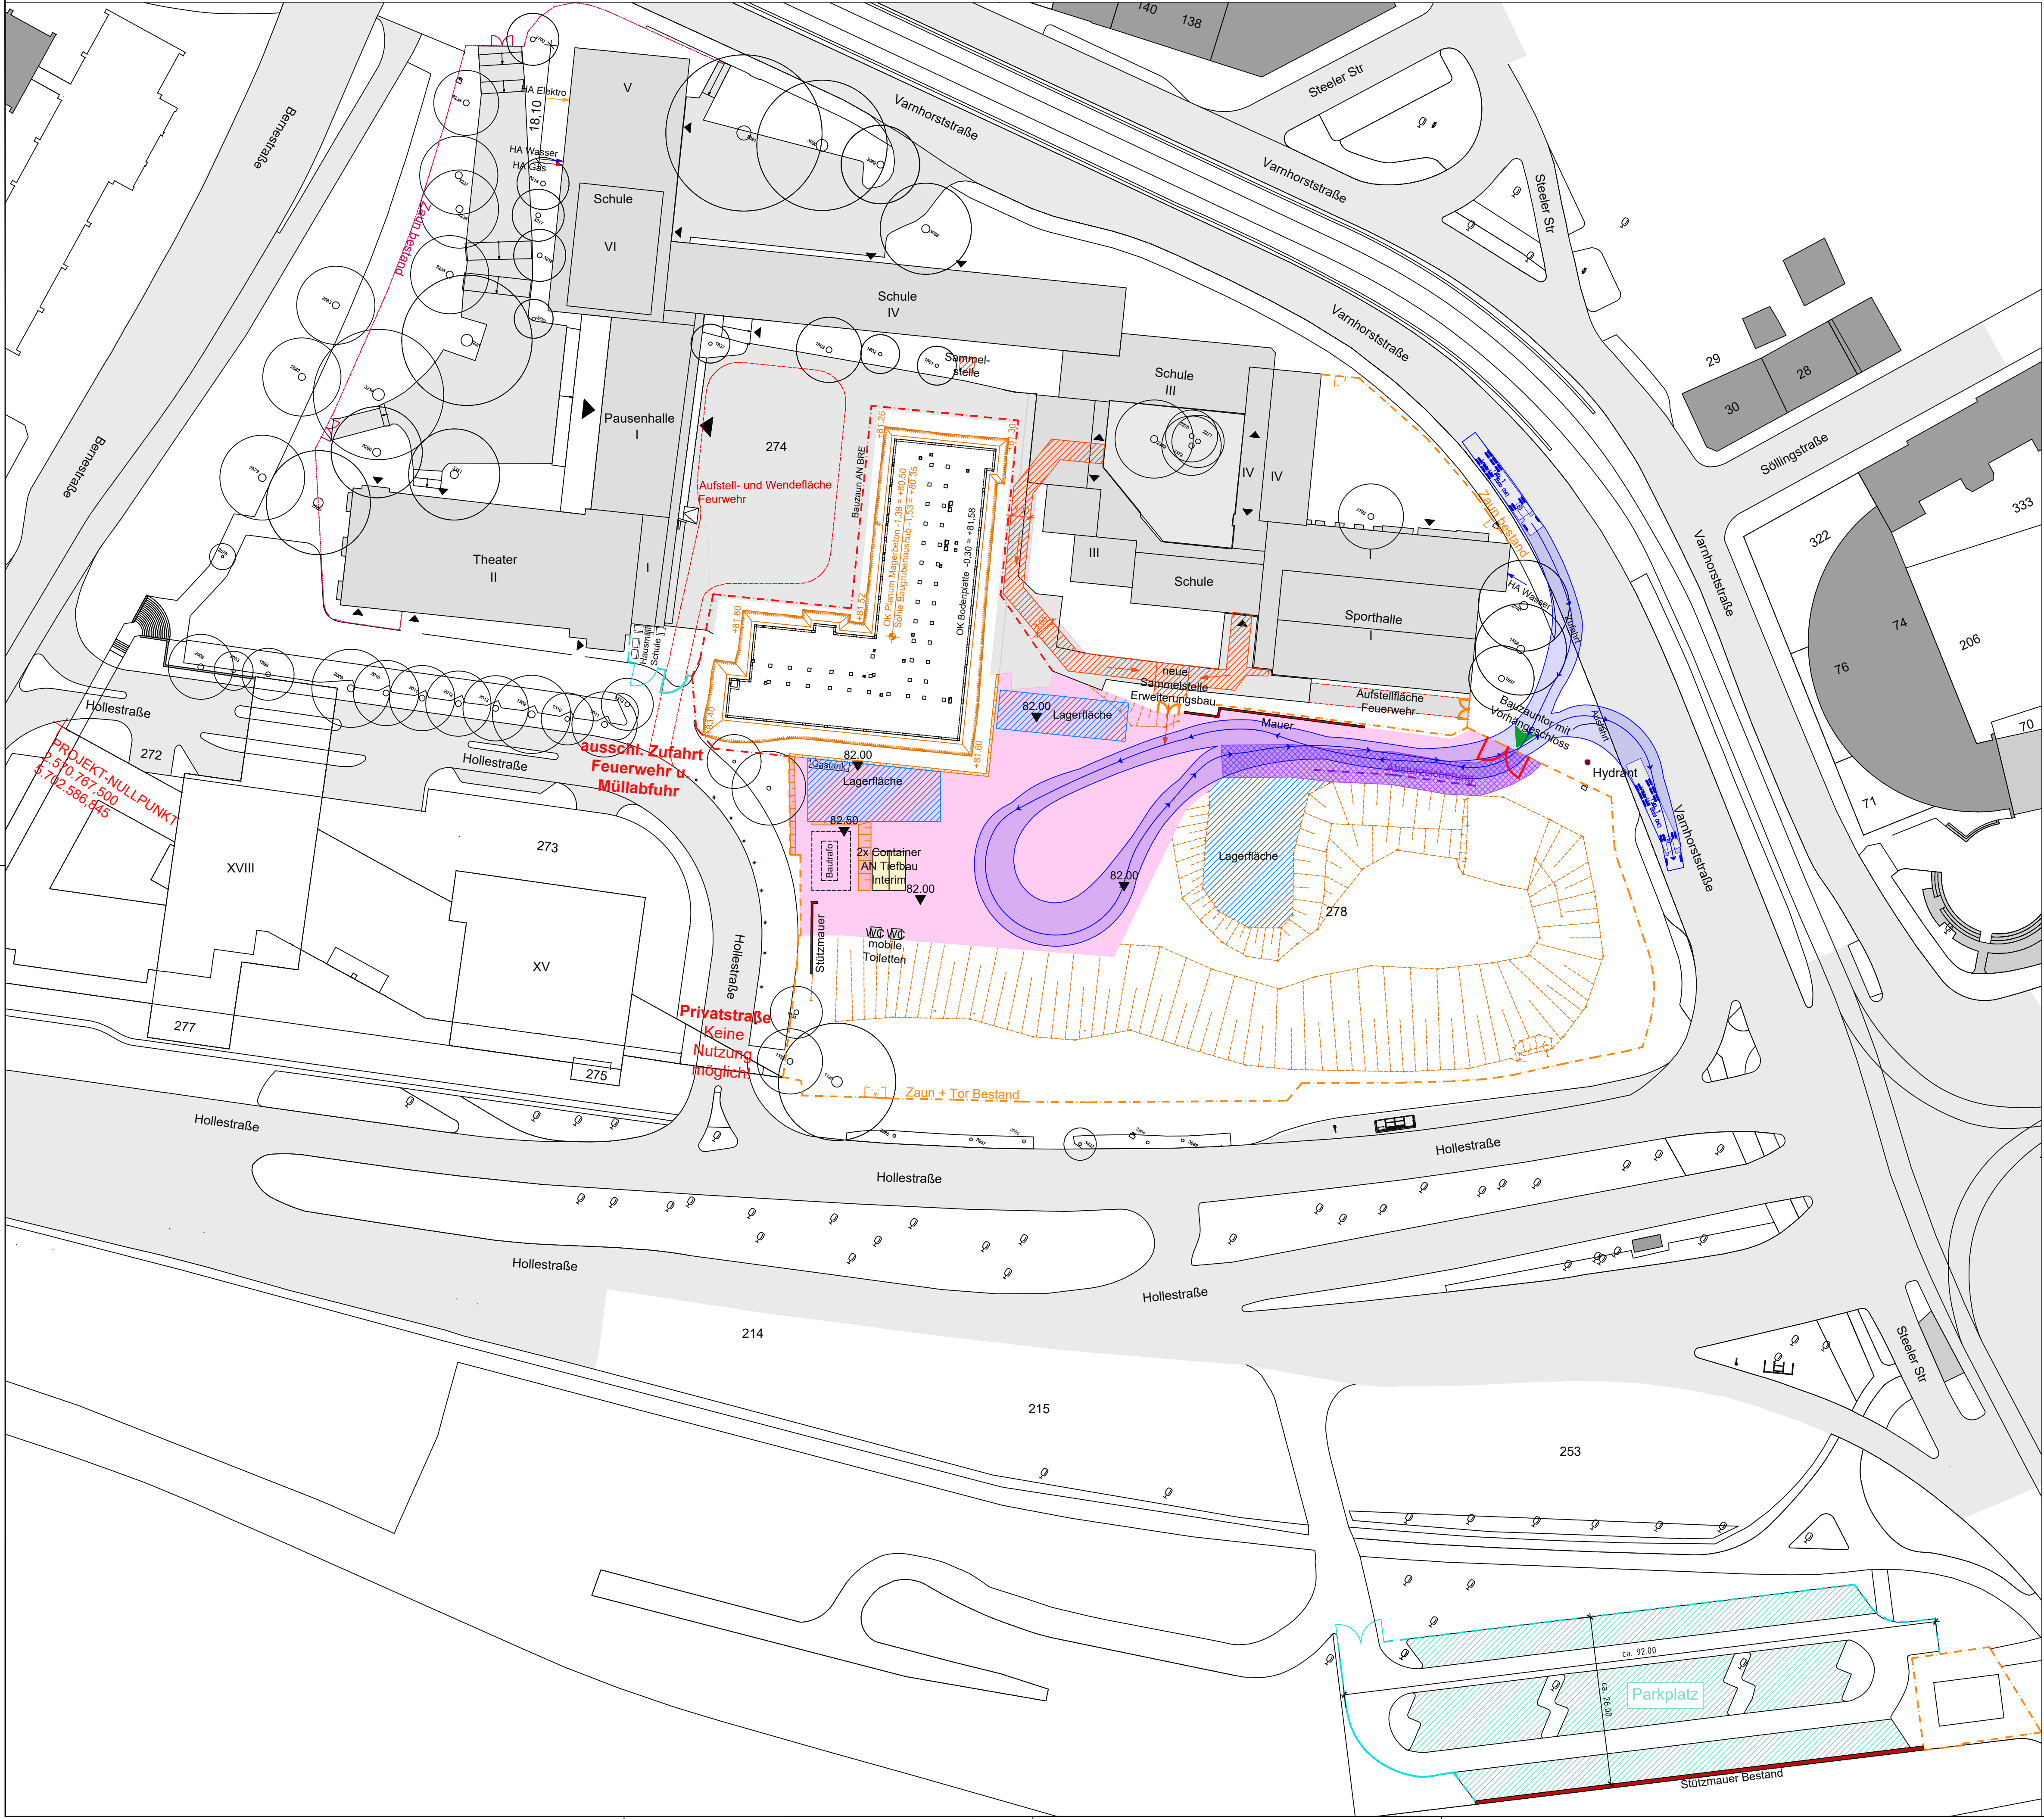

Legende Baustelleneinrichtung

Neubau

Interim

Bestand

Abbruch

Bauzaun

Bestandszaun

Zaun+Tor Bauseits

Absturzsicherung

RC-Material

Höhenkoten Bestand

Höhenkoten Neu

Böschung

Baugrube

Container (6m x 2,5m)

Parkplatzflächen

Logistikfläche (Schotter neu)

Logistikfläche (Bestand befestigt)

Feuerwehrflächen

Rettungswege

Baustromverteiler

Drehkreuz

Schranke

Tor

Tor Bestand

Baustellenverkehr

Baustellenfahrzeuge

Personenverkehr

Herrichten Außenanlagen

Lagerfläche

Höhenkoten gemäß Vermessungsplan
0094_Varnhorststraße 2 - Frida-L-GS-Vorplan-GK77_uStrPlanung 2025-06-06.dwg

Dieser Grundlagenplan als Basis der Baulogistikplanung ist im Ausführungsfall durch den AG mittels eines örtlichen Aufmaßes zu bestätigen.

Die dargestellten Flächen und deren Zugänge sind nur als mögliche Aufstellflächen zu verstehen. Ausführungsart und die entsprechende Dimensionierung liegt im Verantwortungsbereich des ausführenden Unternehmens.

- Die Angaben zu Geräten und zur Baustelleneinrichtung sind als Vorschlag zur Ausführung zu verstehen. Die endgültige Entscheidung über die Art der Ausführung treffen die ausführenden Unternehmer.
- Alle Angaben Baustelleneinrichtung erfolgen vorbehaltlich:
- Der Erteilung behördlicher Genehmigungen
 - nachbarschaftsrechtlicher Genehmigungen (z.B. Überswenkengenehmigung)
 - Gründungsgegebenheiten (Belastbarkeit der erf. Flächen, zulässige Verkehrslasten)
 - Lage von unterirdischen Leitungen und Hindernisse
 - vorh. oberirdischen Leitungen wie Wasserhaltung usw.
 - Der Zustimmung zur Nutzung von Fremd-Flächen
 - Verfügbarkeit der Geräte am Markt

Fahrzeugprofile Schleppkurven

Lang-Lkw Typ 1

Breite Zugmaschine	: 2,50	Meter
Breite Anhänger	: 2,50	
Spurbreite inkl. Reifen der Zugmaschine	: 2,50	
Spurbreite inkl. Reifen des Anhängers	: 2,50	
Zeit zw. max. Lenkeinschlägen	: 6,0	
Lenkwinkel	: 20,0	
Gelenkwinkel	: 80,0	

±0,00 = 86,00 m üNN
ALLE MAßE SIND AM BAU ZU PRÜFEN!
TÜR-, BRÜSTUNGS- UND STURZHÖHEN BEZIEHEN SICH AUF OK FFB!
Zusätzlich zu den Eintragungen im Plan ist das Brandschutzkonzept zu beachten!

	Index	Datum	Bearbeiter	Änderung

FLG-3-LOG-IB-LP-BE-0102-0-F	LOG-0102-0	G
PLANCODE	ERSTELLER / PLANNUMMER	INDEX

FLG - Frida-Levy Gesamtschule, Essen
Varnhorststraße 2 45127 Essen

Baustellenlogistik

Phase 3 Interim Tiefbau

ENTWURF

ARCHITEKT / GENERALPLANER	FACHPLANER
BAUHERR	FREIGABE

STADT ESSEN

Stadt Essen
Immobilienwirtschaft
Lindenallee 59-67
45127 Essen

FREIGABE

DATUM, UNTERSCHRIFT			
Maßstab: 1:500	Plangröße: 841 x 594	gezeichnet: mbe, 29.08.2025	bearbeitet: mbe, 15.07.2026