D.2.05
Fachraum NaWi Chemie
80.27 m²
29 Schüler
(28 bei Rollstuhlnutzung)

- Gas: Propangas
- erhöhte Brandlast
- Barrierefreiheit: ja
- diverse Stellvarianten möglich

D.2.06
Samml./ Vorb. NaWi Chemie
70.95 m²

- Gas: Propangas
- erhöhte Brandlast
- Barrierefreiheit: nicht berücksichtigt

D.2.07
Fachraum NaWi Chemie
80.38 m²
29 Schüler
(28 bei Rollstuhlnutzung)

- Gas: Propangas
- erhöhte Brandlast
- Barrierefreiheit: ja
- diverse Stellvarianten möglich

D.2.08
Fachraum NaWi Chemie
68.49 m²
29 Schüler
(28 bei Rollstuhlnutzung)

- Gas: Propangas
- erhöhte Brandlast
- Barrierefreiheit: ja
- diverse Stellvarianten möglich

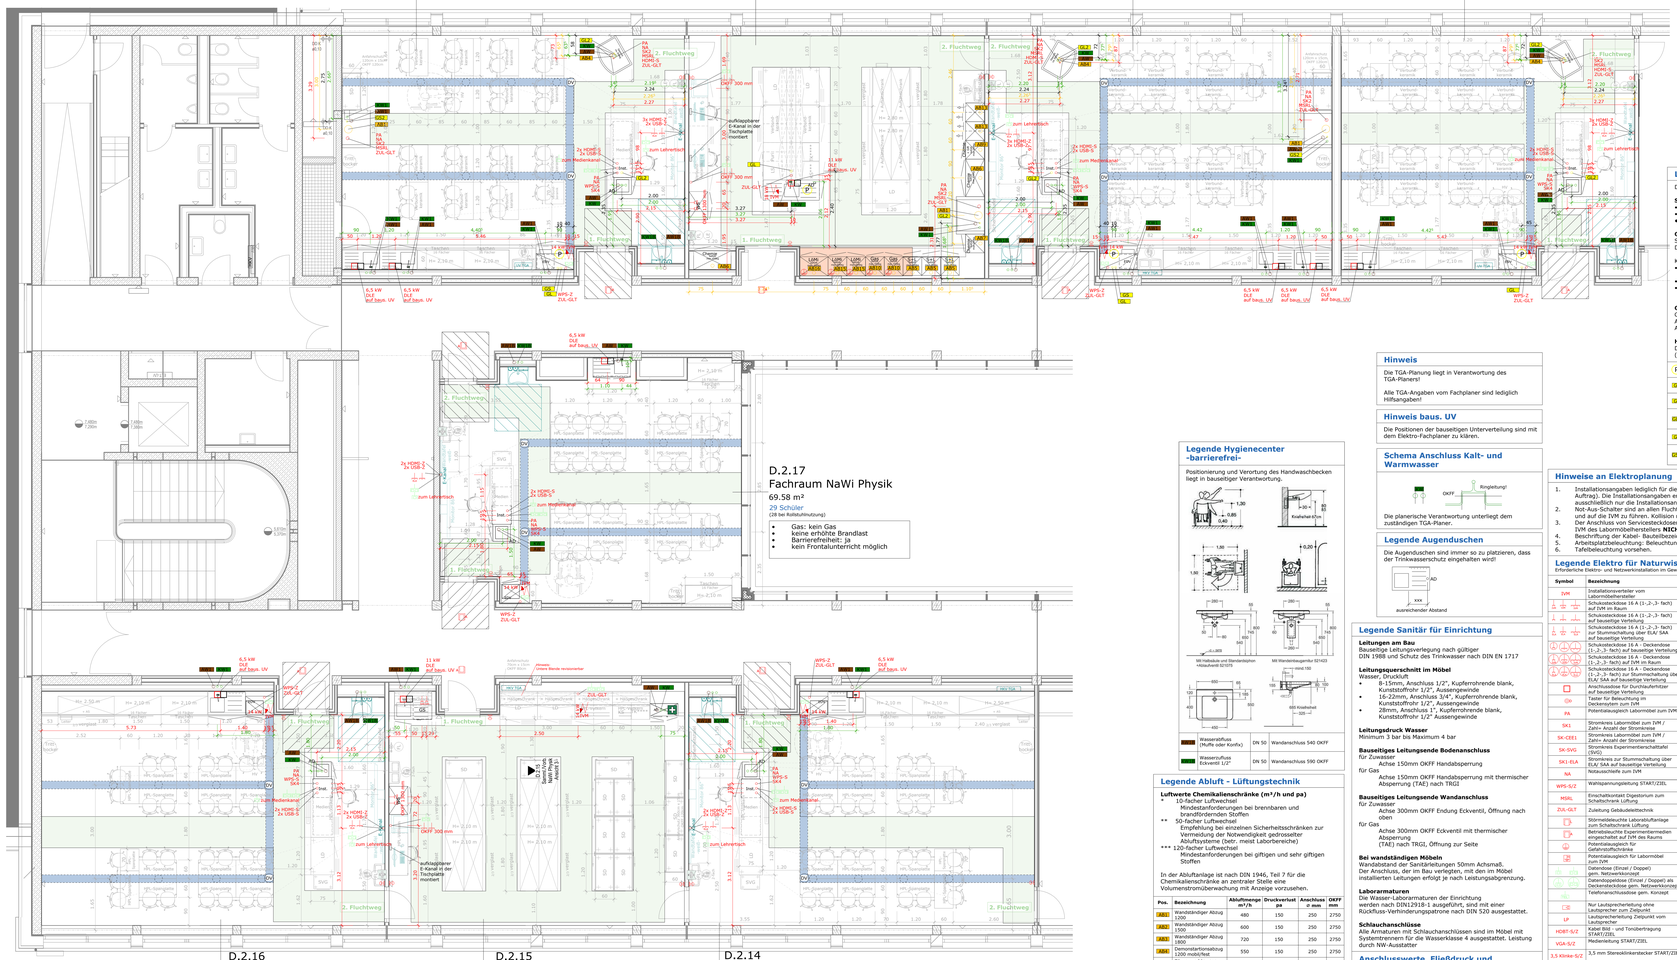
2. Fluchtweg
1. Fluchtweg
zum Lehrertisch
zum Medienkanal
aufklappbarer E-Kanal in der Tischplatte montiert
OKFF 300 mm
ZUL-GLT
WPS-2 ZUL-GLT
6,5 kW DLE auf bauq. UV
11 kW DLE auf bauq. UV
2x HDMI-S 2x USB-S
2x HDMI-S 2x USB-2
