


Lager- und Bewegungsflächen , M 1:500

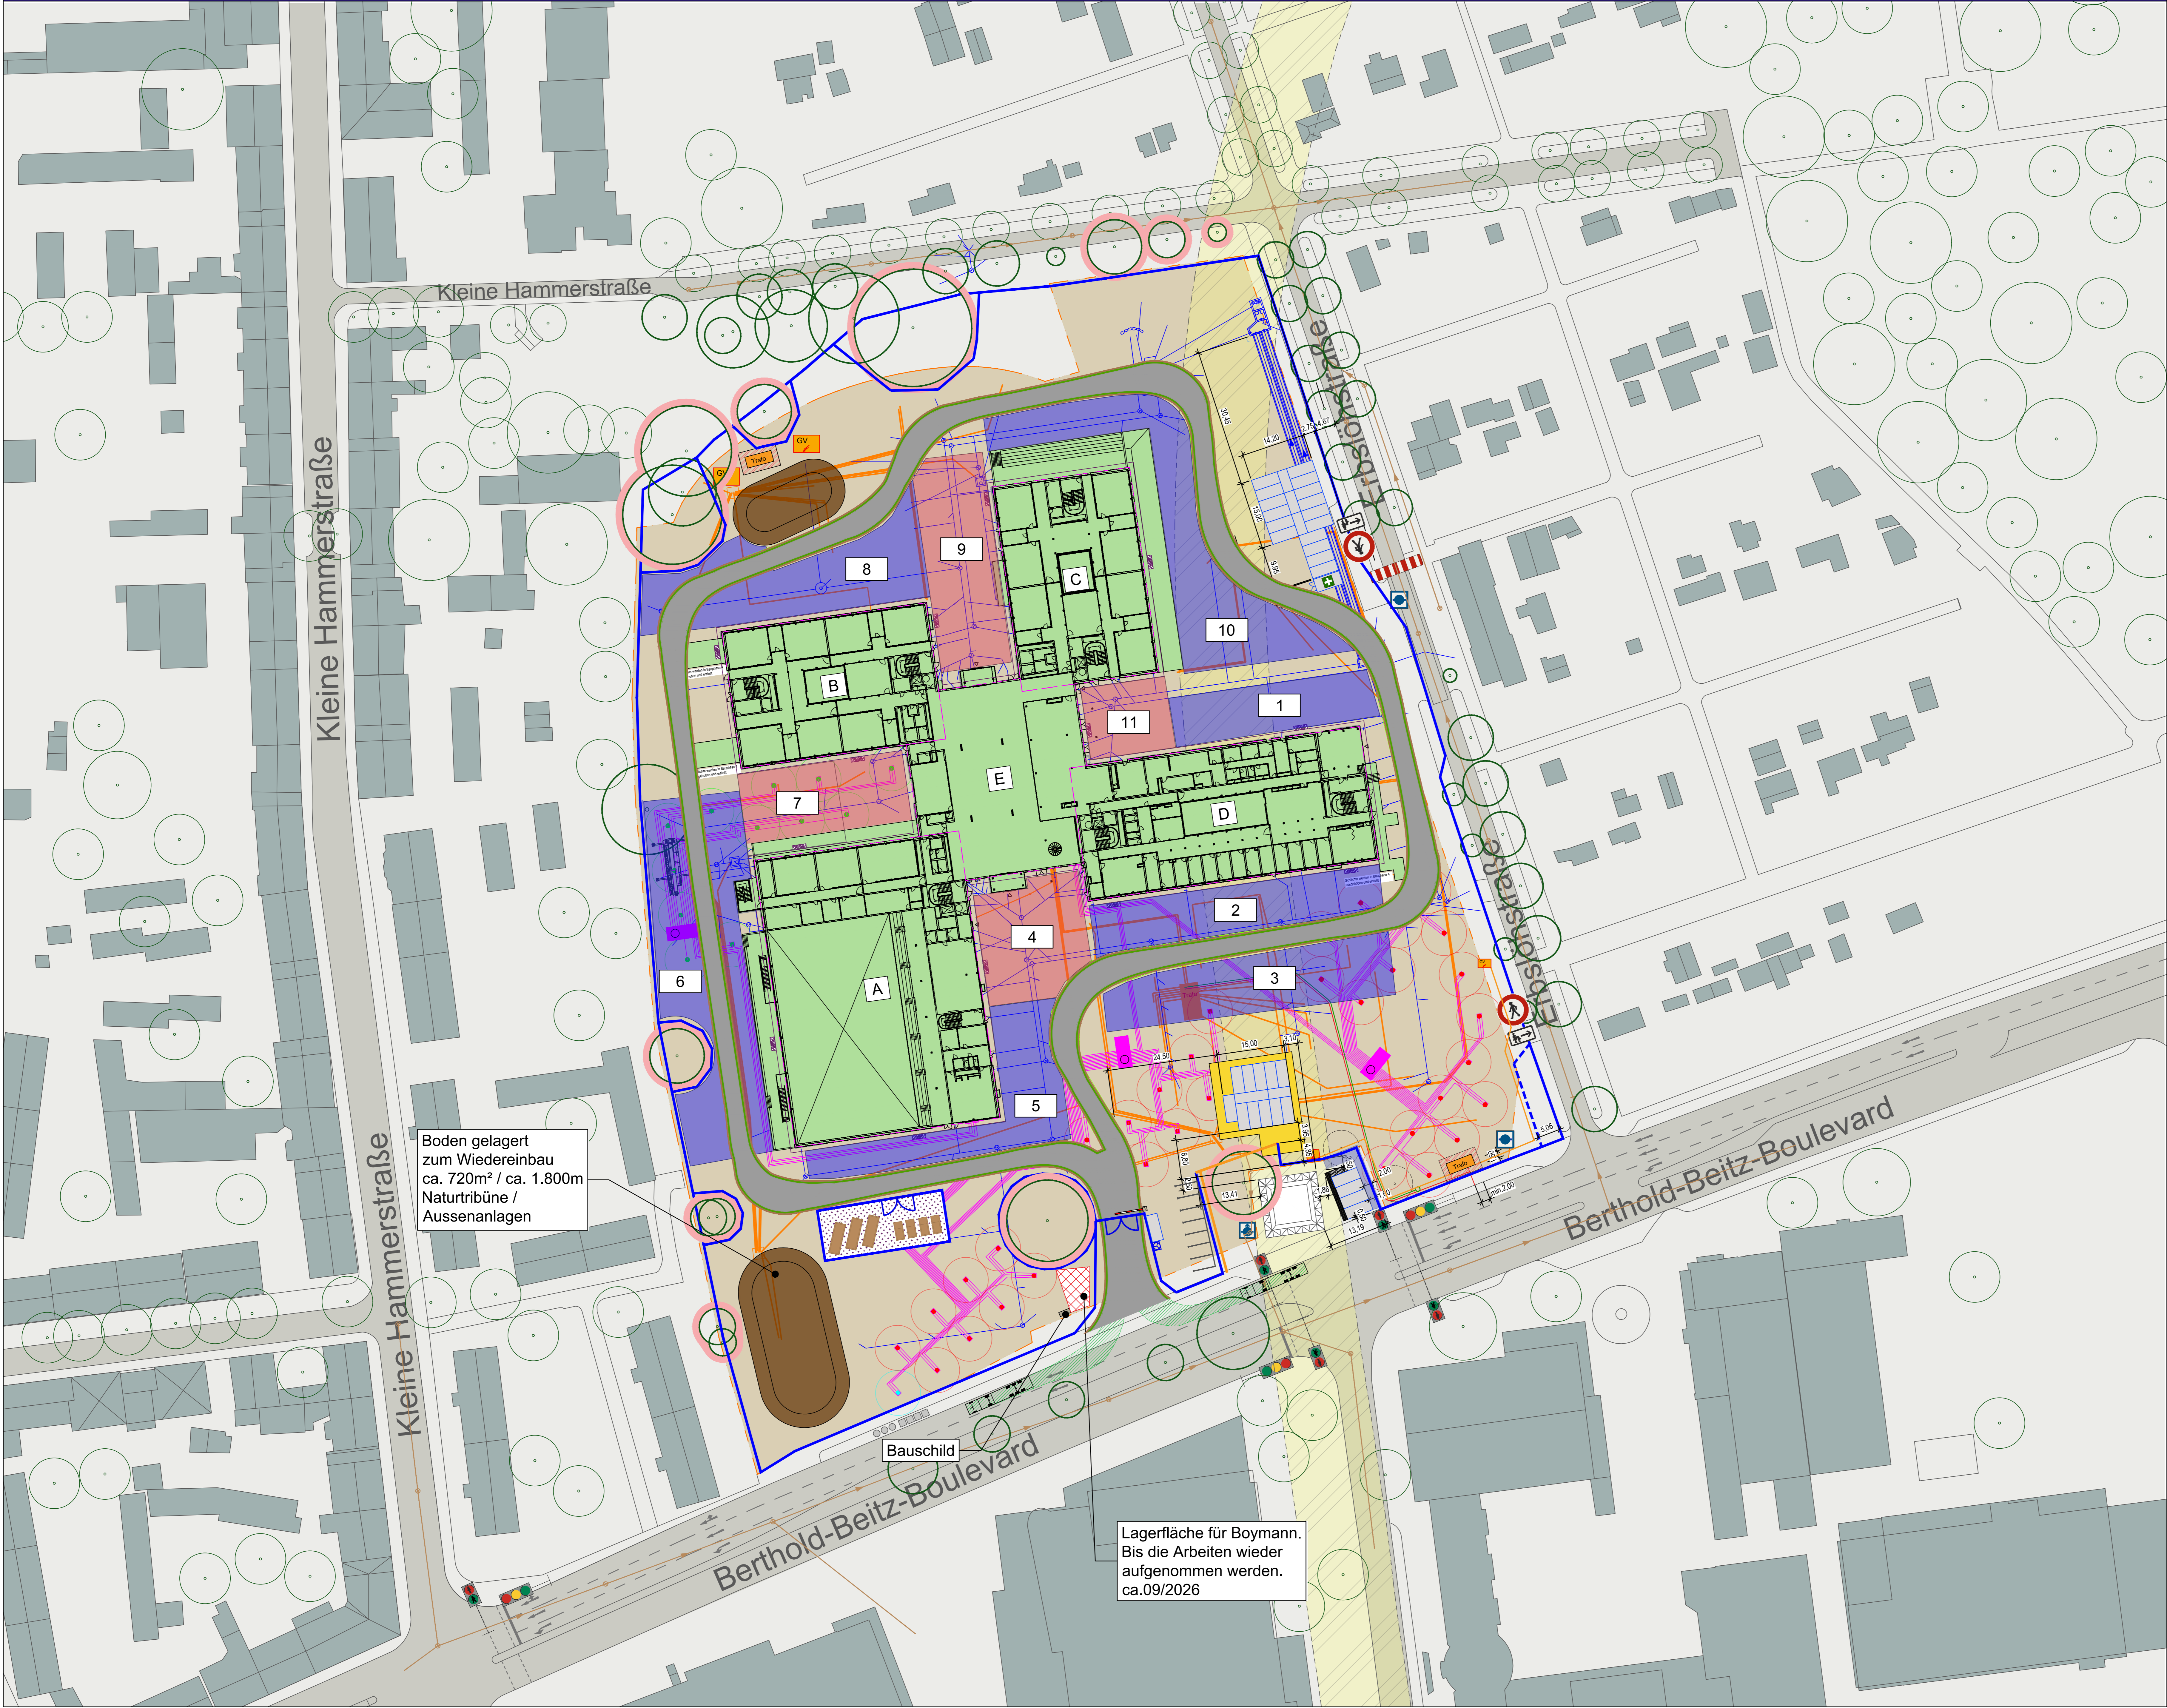

LEGENDE

- Bestandsgebäude
- Grundstücksgrenze
- Baufeld
- Rohbauarbeiten
- Baustrasse - Fahrbahn
- Bauzaun inkl. Abstrebung H = 2,00m
- Zweiflügliges Bauzauntor
- Baum Bestand
- Baumwurzelschutz 1,50m gem. DIN 18920
- Container 6x2.5m
- 1.Hilfe-Container
- Fläche für Geothermiebohrung im Bestand
Bohrtiefe = 180m
- geplante Fläche für Geothermiebohrungen
Bohrtiefe = 180m
- geplante Fläche für Geothermiebohrungen
Bohrtiefe = 150m
- Leitung Geothermie
- Leitung Strom
- Baustromtrafo 6,00m x 2,50m mit
umlaufendem Abstand von 1,00m (zum
Öffnen der Türen)
- Gruppenverteiler
- Entsorgungshof
- Lagerflächen
- Bewegungsflächen

BAUVORHABEN: Gesamtschule Altenessen-Süd

AUFTRAGGEBER: v-Architekten GmbH
Merowingerstraße 5-7, 50677 Köln

BAUHERR: Immobilienwirtschaft der Stadt Essen
Lindenallee 50-67 , 45127 Essen

Maßstab: 1:500 Format: A0 PLANSTATUS:

Zeichner: TS Stand: 19.03.2026

Projektnr.: Plannr.: GEA-BAL-LPS-LP-XX-0023

PLANINHALT: INDEX:

BE / Lager- und Bewegungsflächen

Alle von uns erstellten Unterlagen sind vertraulich zu behandeln.
Alle Rechte bleiben vorbehalten.