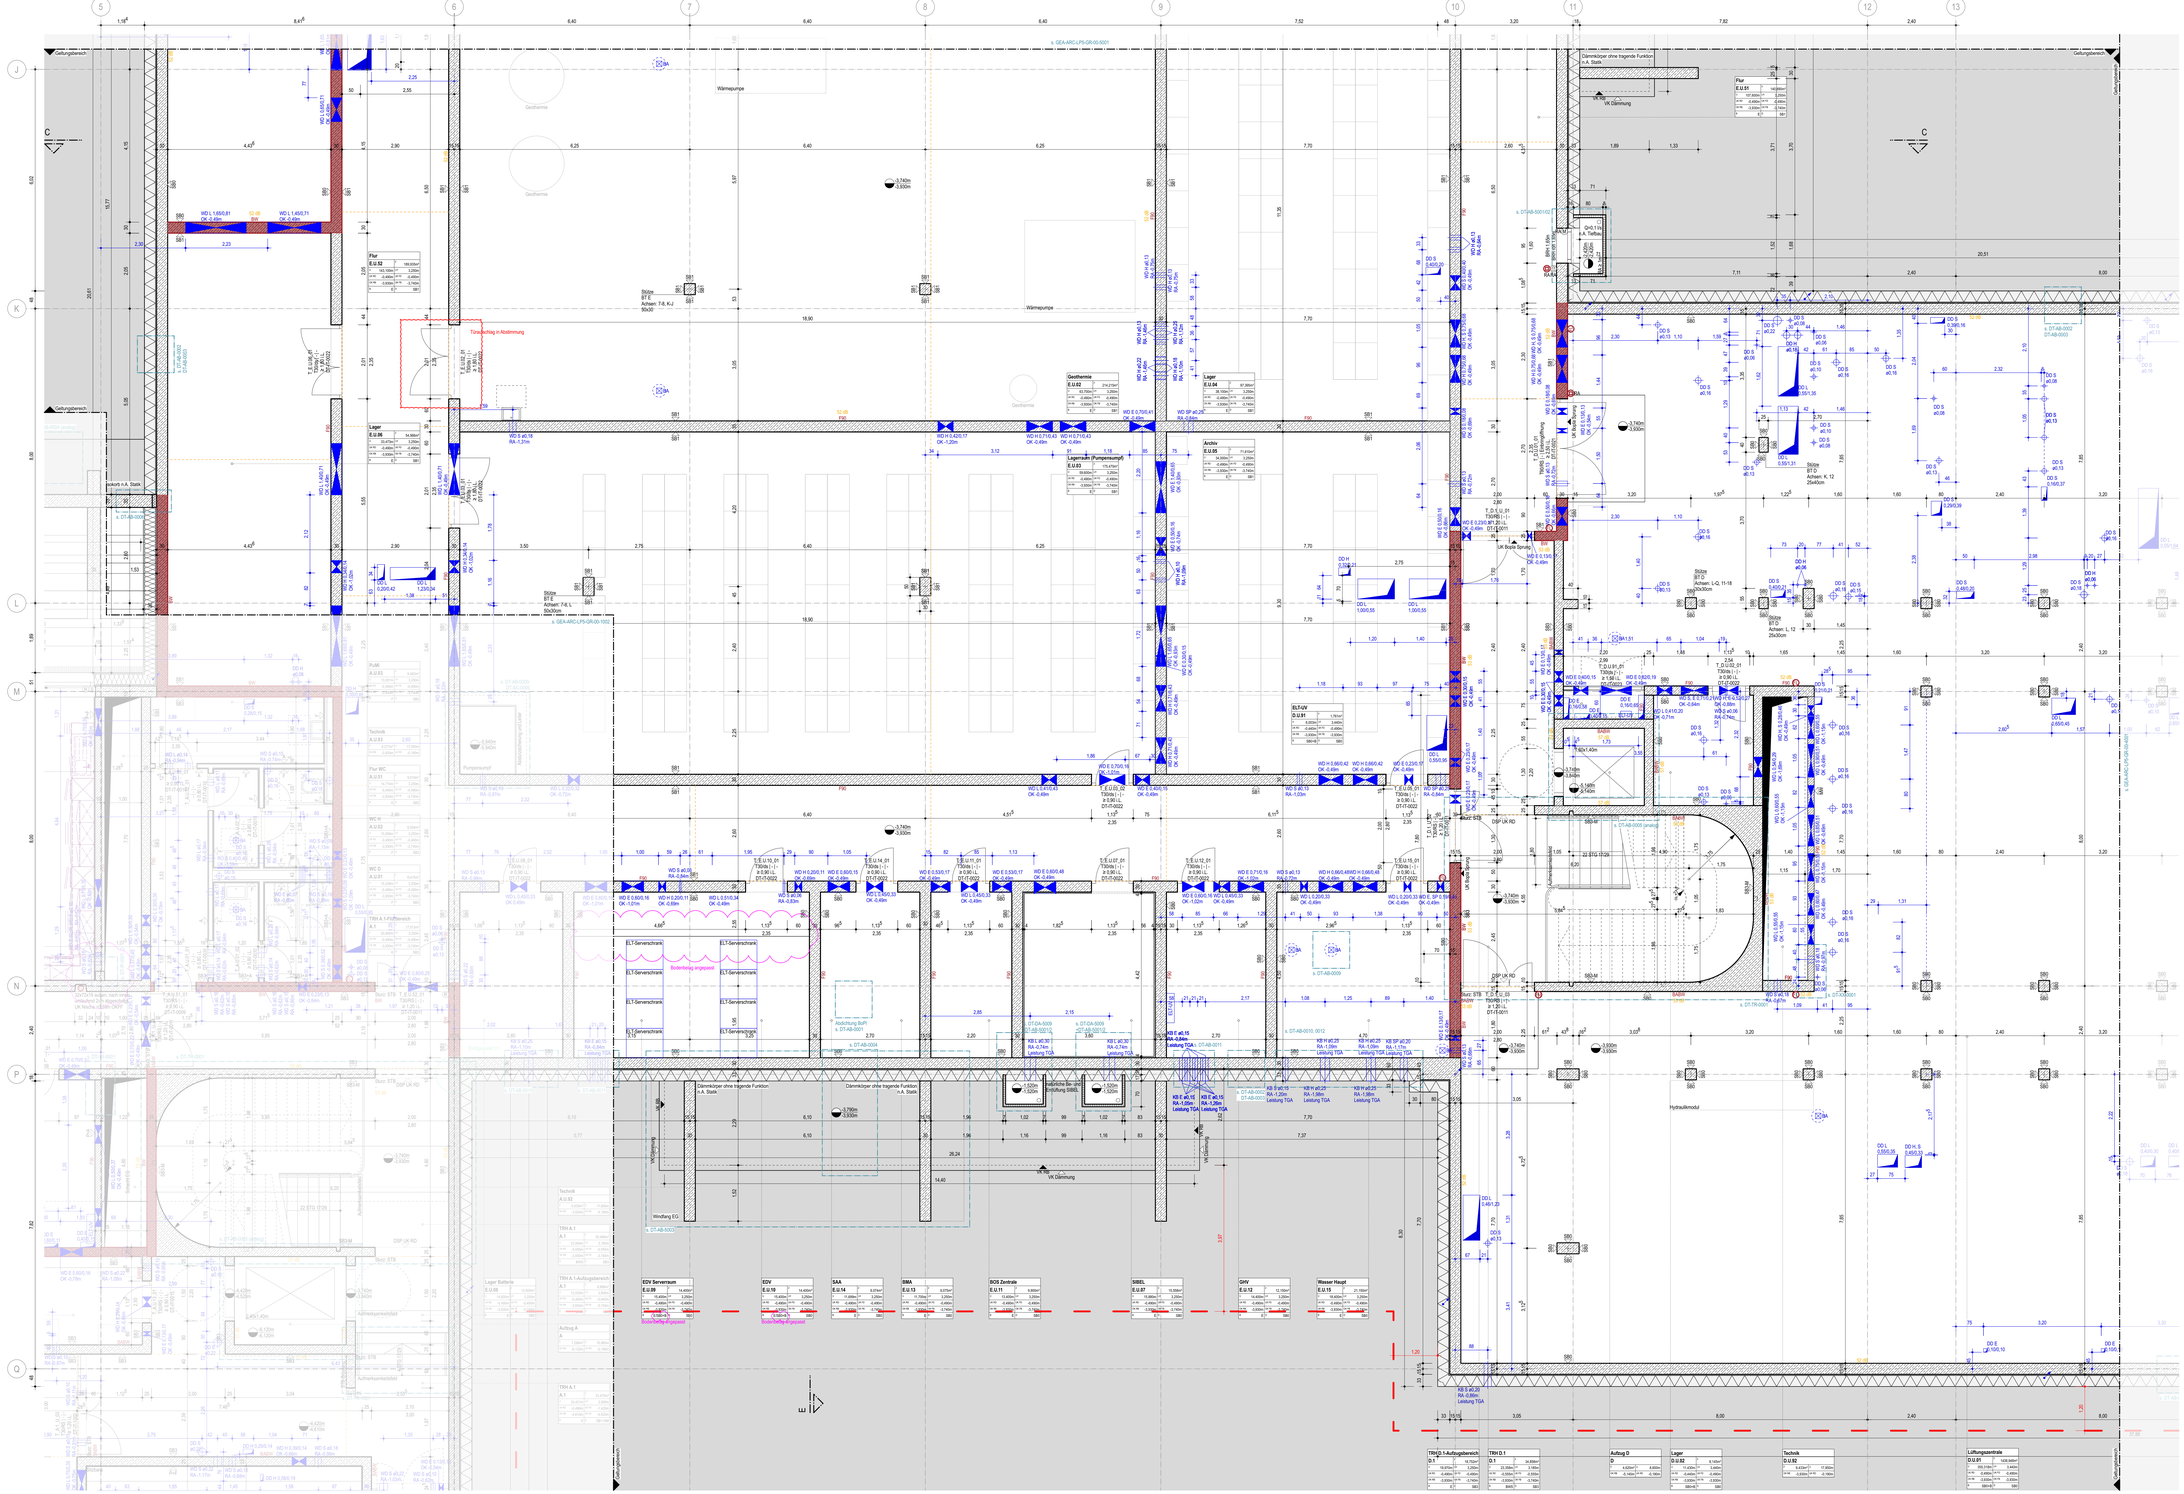
Geothermie
Wärmepumpe
Technik A.U.01
Flur E.U.51
Flur E.U.52
Lager E.U.04
Geothermie E.U.02
Lager E.U.06
Lagerraum (Pumpraumumpf) E.U.03
Archiv E.U.05
Flur WC E.U.07
Flur WC E.U.08
Lager Batterie E.U.09
Aufzug A
Aufzug B
Aufzug C
Aufzug D
Treppenraum
Lüftungszentrale D.U.01
Technik D.U.02
Lager D.U.02
Aufzug D
TRH D.1-Aufzugsbereich
TRH D.1
TRH A.1-Aufzugsbereich
TRH A.1
EDV Serverraum E.U.09
EDV E.U.10
SAA E.U.14
BMA E.U.13
BOS Zentrale E.U.11
SIBEL E.U.07
GHV E.U.12
Wasser Raupt E.U.15
ELT-GV D.U.01
Windfang E.G.
Dämmkörper ohne tragende Funktion i.n.A. Statik
VK Dämmung
Hydraulikmodul
Bodenablauf BA
Bodenablauf Lüftungszentrale
Abdichtung BoPl s. DT-AB-0005
Türanschlag in Abstimmung
Bodenbelag angepasst
s. GEA-ARC-LP5-GR-UG-5001
s. GEA-ARC-LP5-GR-DG-1010
s. DT-AB-0003
s. DT-AB-0002
s. DT-AB-0004
s. DT-AB-0005
s.