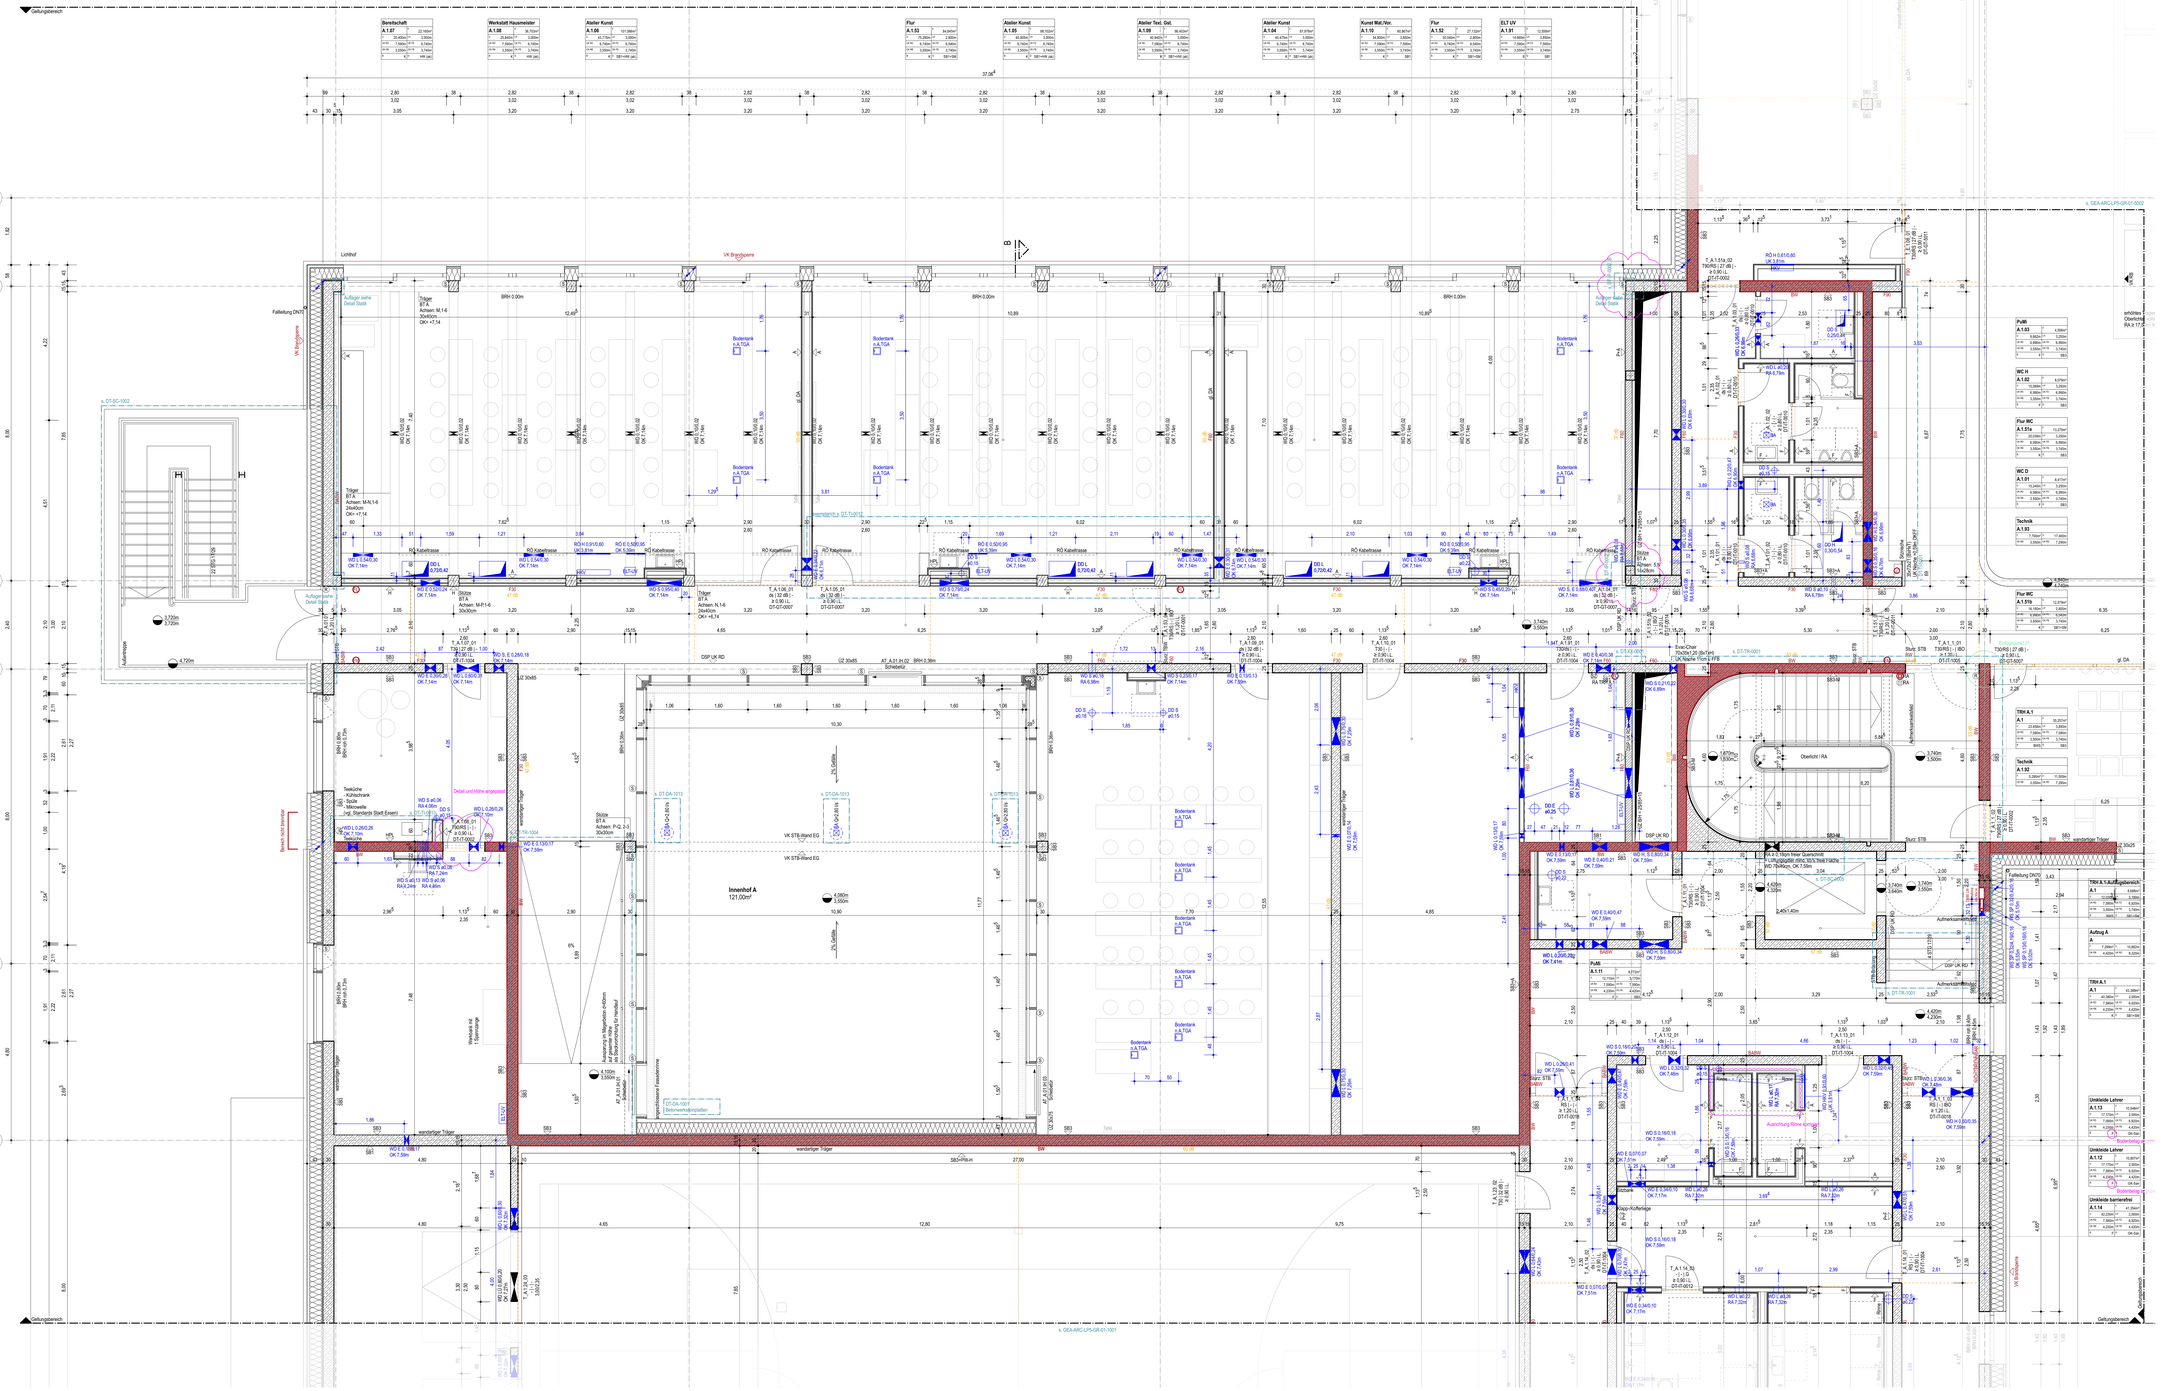
Innenhof A
121,00m²
Gefällebereich
Aufzugsanlage Detail Statik
VK Brandgiebel
Fallleitung DN70
Bodentank n.A.TGA
Kabelrasse
Werkstatt mit 1 Spannzange
Schwerlastregal
Technische Küchenkraft
Spüle
Mikrowelle
(vgl. Standards Stadt Essen)
Detail und Höhe eingegossen
Bestuhlung nach Anforderungen
Aufgesetzte Regelklasse entsprechend Bestuhlung für Industrial Design
Tafel
Schwerlastregal
Aufzugsanlage
Aufzugsanlage Detail Statik
Aufzugsanlage Detail Statik
Aufzugsanlage Detail Statik