


Lager- und Bewegungsflächen , M 1:500

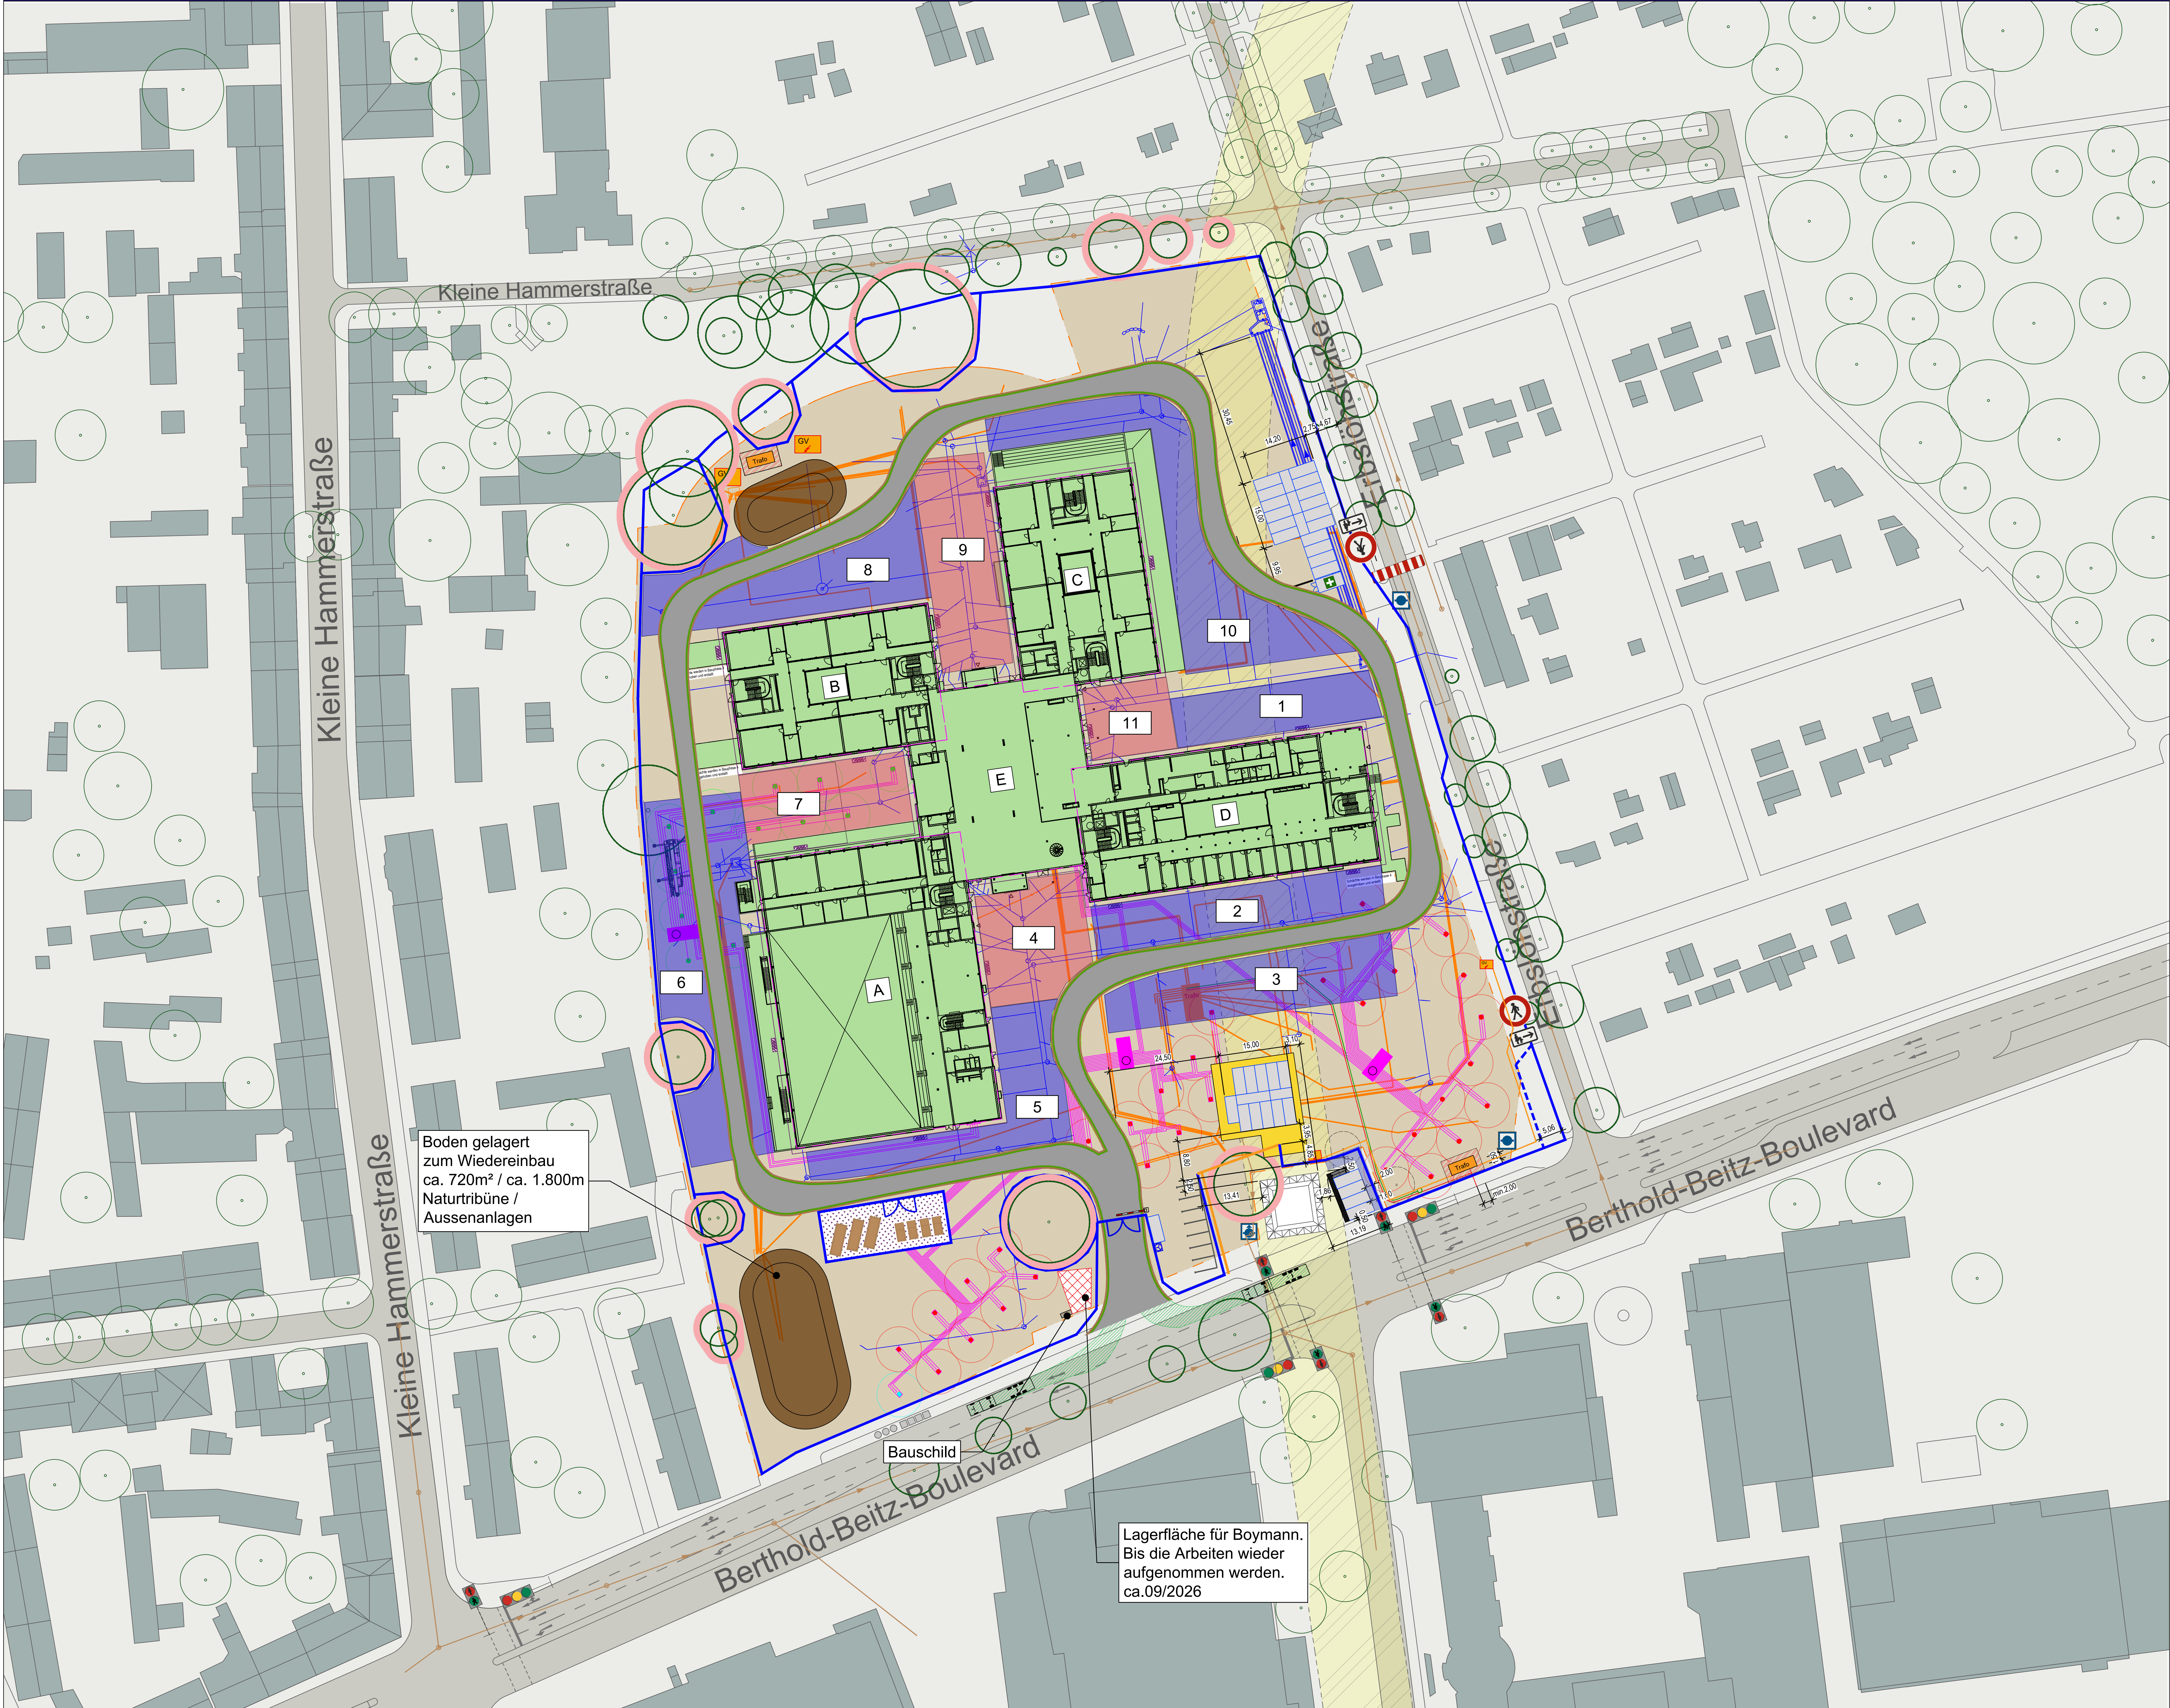

- LEGENDE**
- Bestandsgebäude
 - Grundstücksgrenze
 - Baufeld
 - Rohbauarbeiten
 - Baustrasse - Fahrbahn
 - Bauzaun inkl. Abstrebung H = 2,00m
 - Zweiflügliges Bauzauntor
 - Baum Bestand
 - Baumwurzelschutz 1,50m gem. DIN 18920
 - Container 6x2.5m
 - 1.Hilfe-Container
 - Fläche für Geothermiebohrung im Bestand
Bohrtiefe = 180m
geplante Fläche für Geothermiebohrungen
Bohrtiefe = 180m
geplante Fläche für Geothermiebohrungen
Bohrtiefe = 150m
 - Leitung Geothermie
 - Leitung Strom
 - Baustromtrafo 6,00m x 2,50m mit
umlaufendem Abstand von 1,00m (zum
Öffnen der Türen)
 - Gruppenverteiler
 - Entsorgungshof
 - Lagerflächen
 - Bewegungsflächen



Zeppelin Rental GmbH
Logistics Consulting &
Management
Selmastraße 16
45127 Essen
Telefon: +49 201 74 70 45 - 300
Fax: +49 201 74 70 45 - 329
Internet: zeppelin.com

BAUVORHABEN: Gesamtschule Altenessen-Süd

AUFTRAGGEBER: v-Architekten GmbH
Merowingerstraße 5-7, 50677 Köln

BAUHERR: Immobilienwirtschaft der Stadt Essen
Lindenallee 50-67 , 45127 Essen

Maßstab: 1:500	Format: A0	PLANSTATUS:
Zeichner: TS	Stand: 19.03.2026	
Projektnr.:	Plannr.: GEA-BAL-LPS-LP-XX-0023	INDEX:
PLANINHALT:		

Lager- und Bewegungsflächen

Alle von uns erstellten Unterlagen sind vertraulich zu behandeln.
Alle Rechte bleiben vorbehalten.