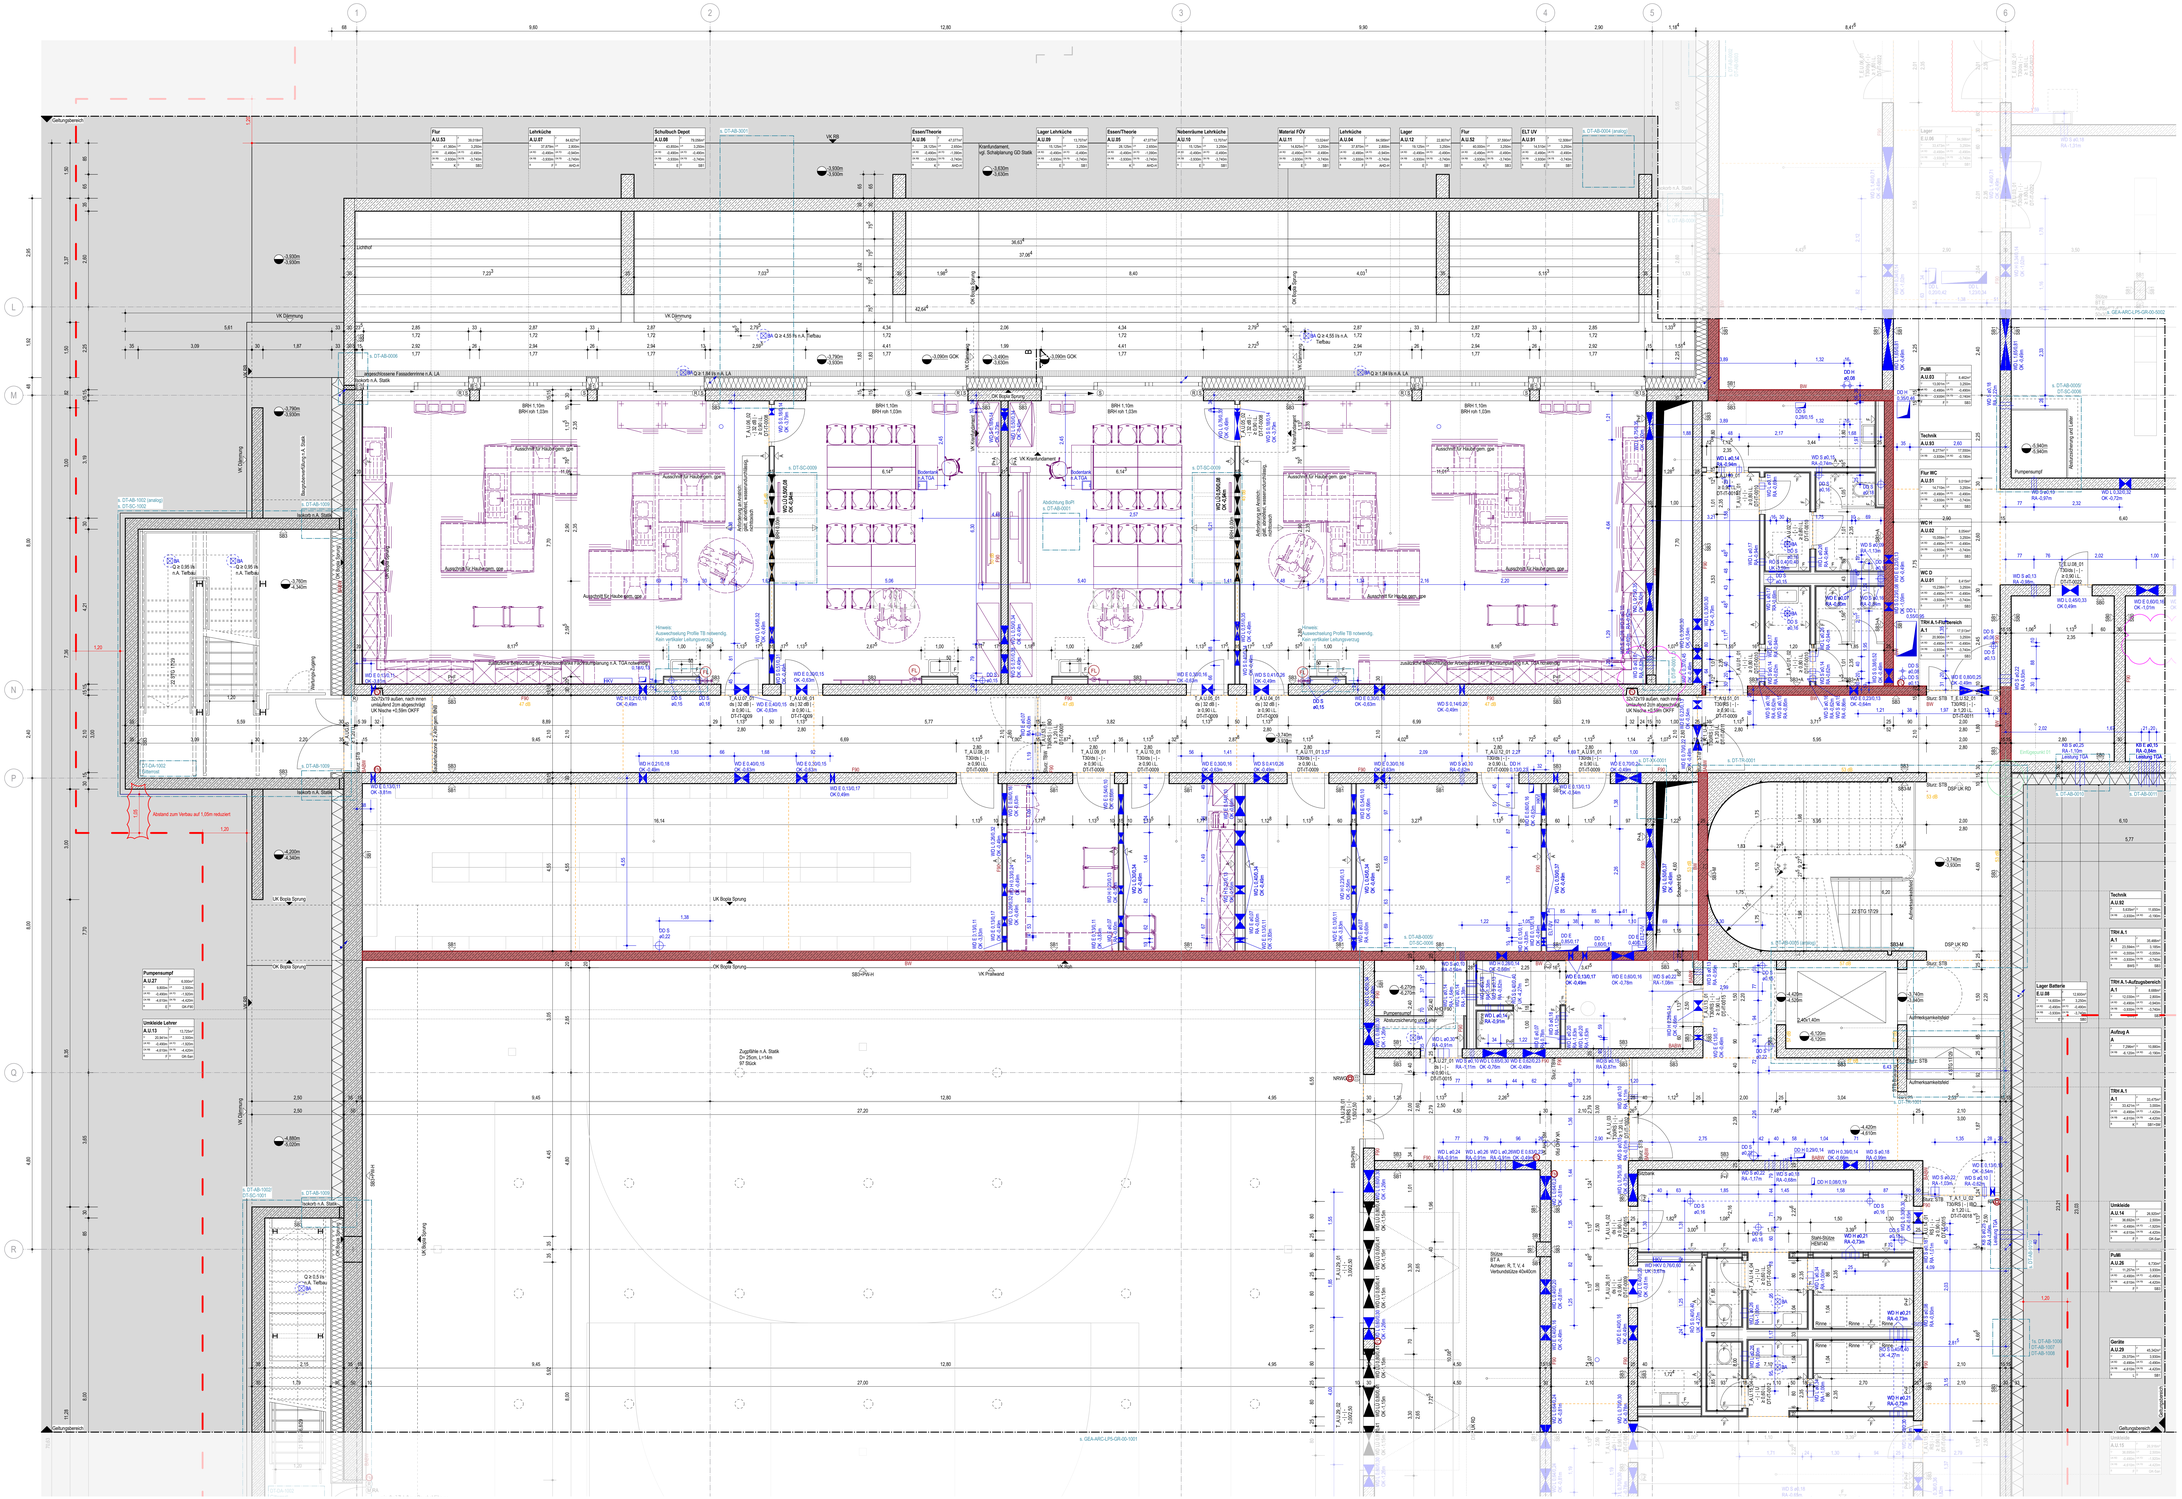
Zeltungsbereich
Lichthof
Flur A.U.53
Lehrküche A.U.07
Schulbuch Depot A.U.08
Kraftfundament, vgl. Schalplanung GD Statik
Lager Lehrküche A.U.09
Essen/Theorie A.U.06
Essen/Theorie A.U.05
Nebenräume Lehrküche A.U.10
Lehrküche A.U.04
Lager A.U.12
Flur A.U.02
ELT UV A.U.01
VK Dämmung
UK Bodp Sprung
Ausschnitt für Haubergm. gpv
Abdichtung BoPl s. DT-AB-0001
Abdichtung an Anschl. Aufständerung (in Verbindung mit Abdichtung)
Hinweis: Auswechslung Profile TB notwendig. Kein vertikaler Leitungsverlauf.
Zusätzliche Beleuchtung der Arbeitsfläche mit Fläche/Aufputz n.A. TGA notwendig
Stütze BT A: Achsen R, T, V, 4 Verbundstütze 40x40cm
Stahlbeton s.A. TGA
Bodenlauf s.A. TGA
Zugstäbe n.A. Statik Ø= 25cm, L=14m 97 Stück
Pumpensumpf A.U.27
Umkleide Lehrer A.U.13
Technik A.U.02
Flur WC A.U.01
WC H A.U.03
WC D A.U.01
Putzlift A.U.26
Umkleide A.U.14
Lager Batterie E.U.08
Aufzug A
TTRH A.1
TTRH A.1-Aufzugsbereich
Stütz. STB
DSP UK RD
Aufzugsschacht
Aufzugsgrube
Pumpensumpf
