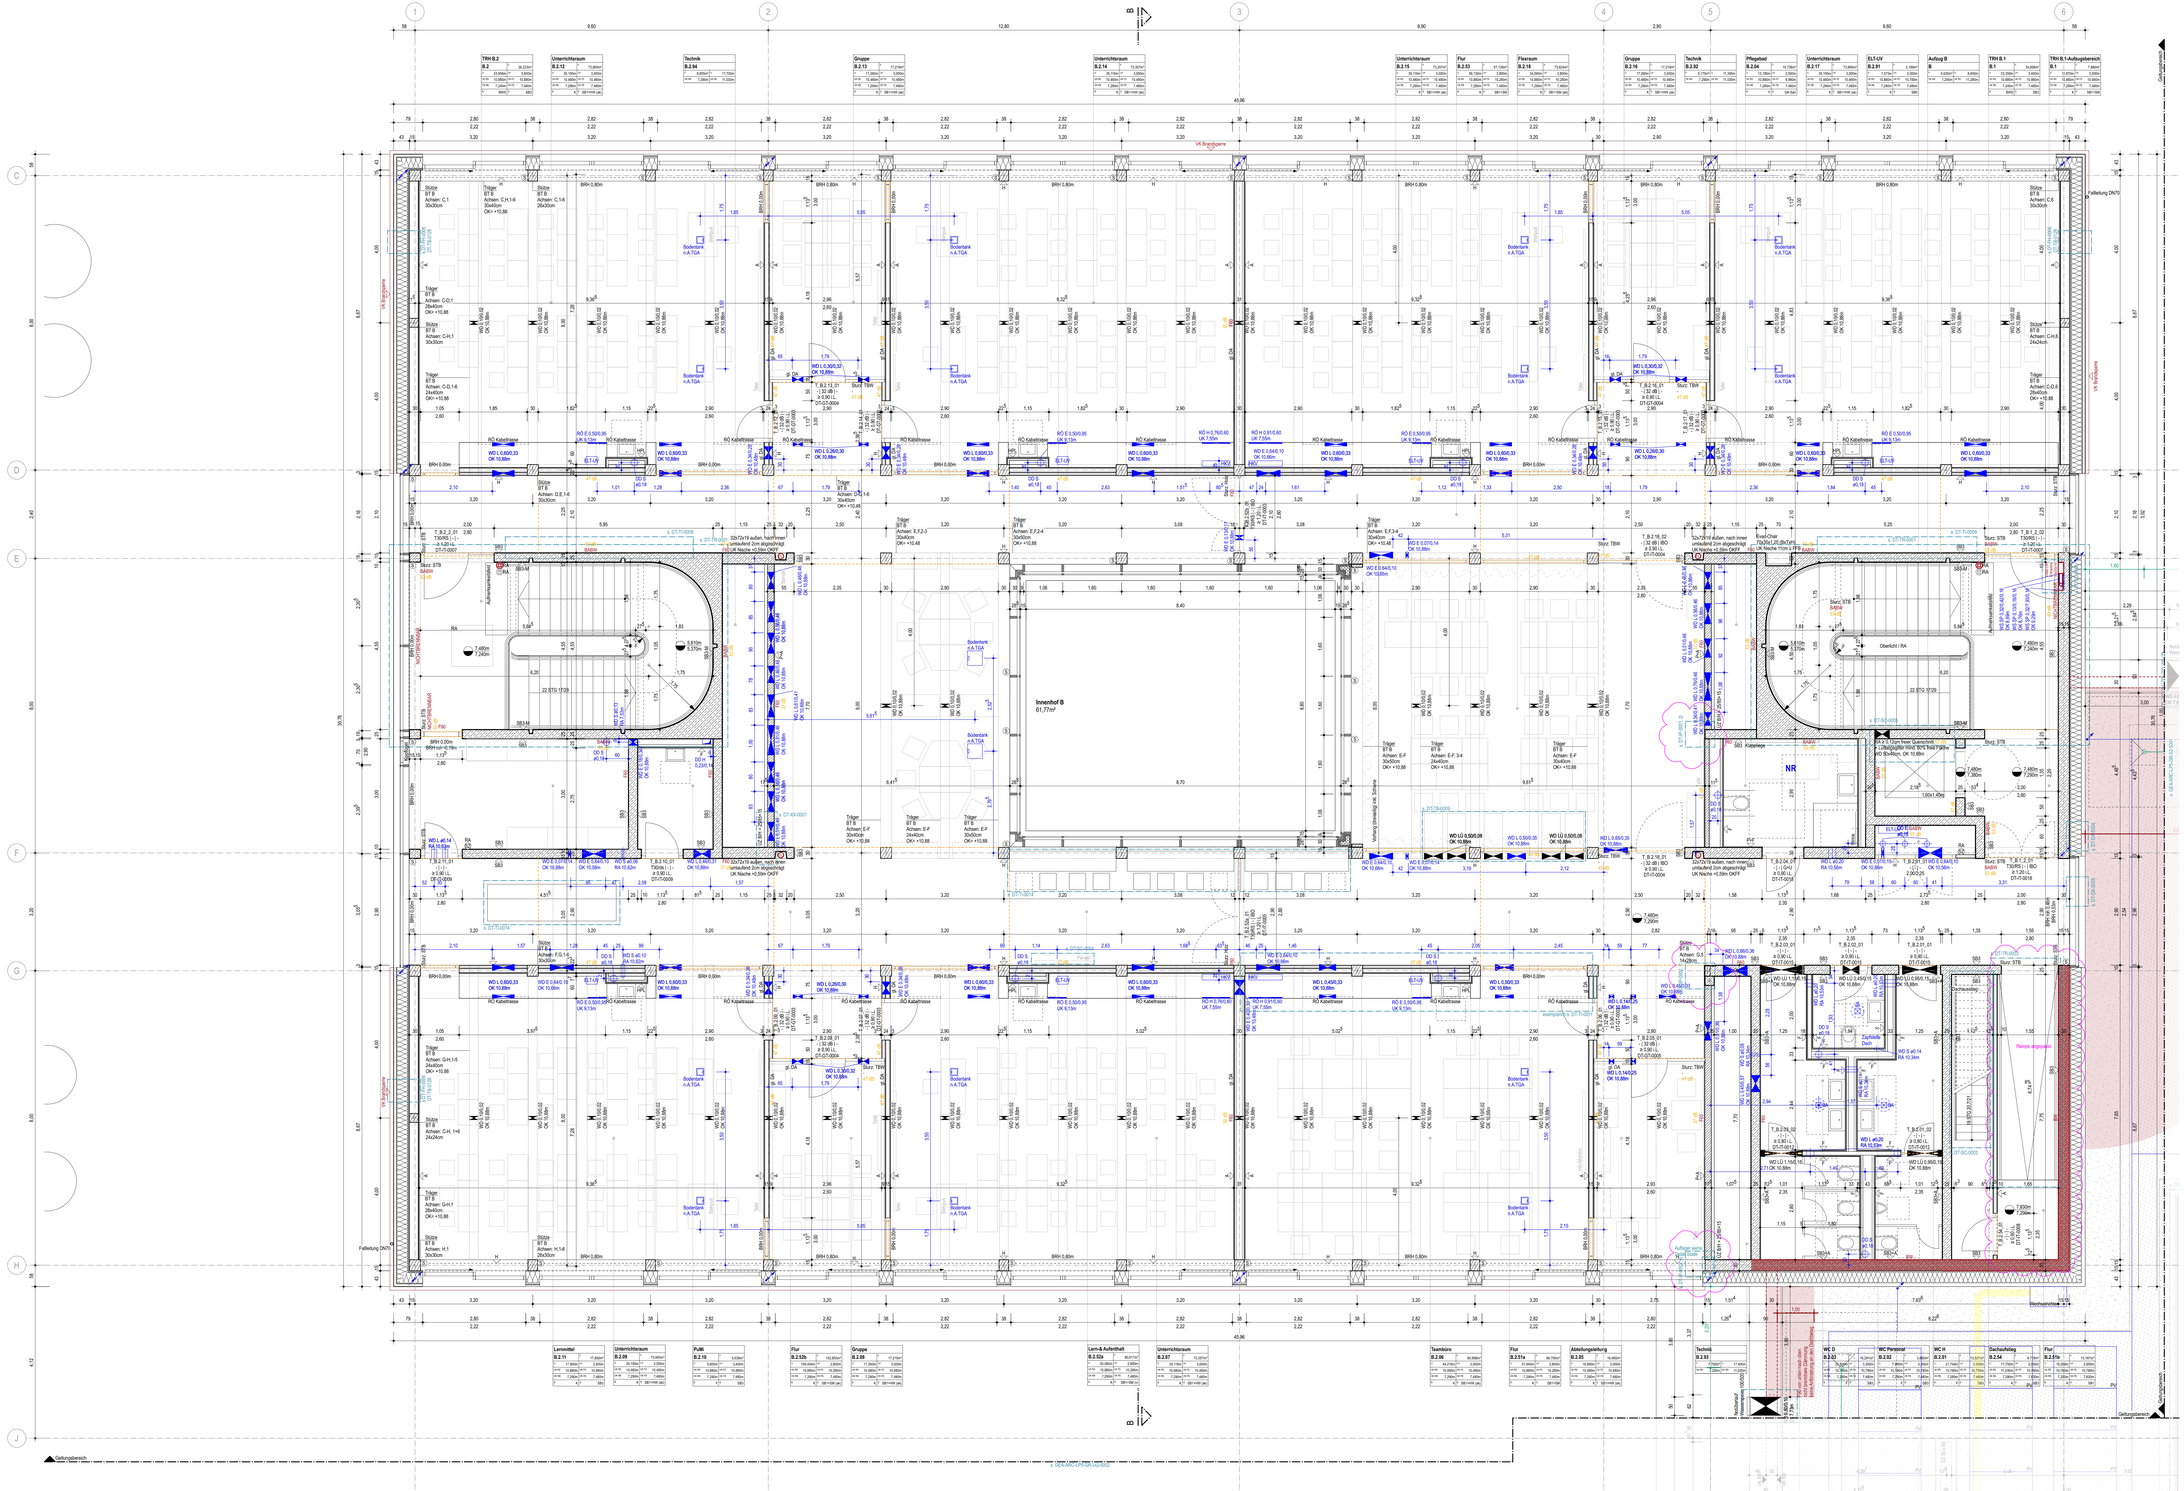
Innenhof B
61,77m²
Oberlicht / RA
NR
Aufzugsmaschinenraum
Fallleitung DN70
Wechselsprechanlage
Rampe angrenzend
Geltungsbereich
Aufzugsbereich
VK Brandsperre
Bodentank n.A.TGA
RO Kabeltrasse
Sturz TBW
Sturz STB
Sturz BT B
Auflager siehe Schnitte
Technik
Teambüro
Lemmitzel
Unterrichtsraum
Pulli
Flur
Gruppe
Lern-&-Aufenthalt
Abteilungsleitung
WC D
WC Personal
WC H
