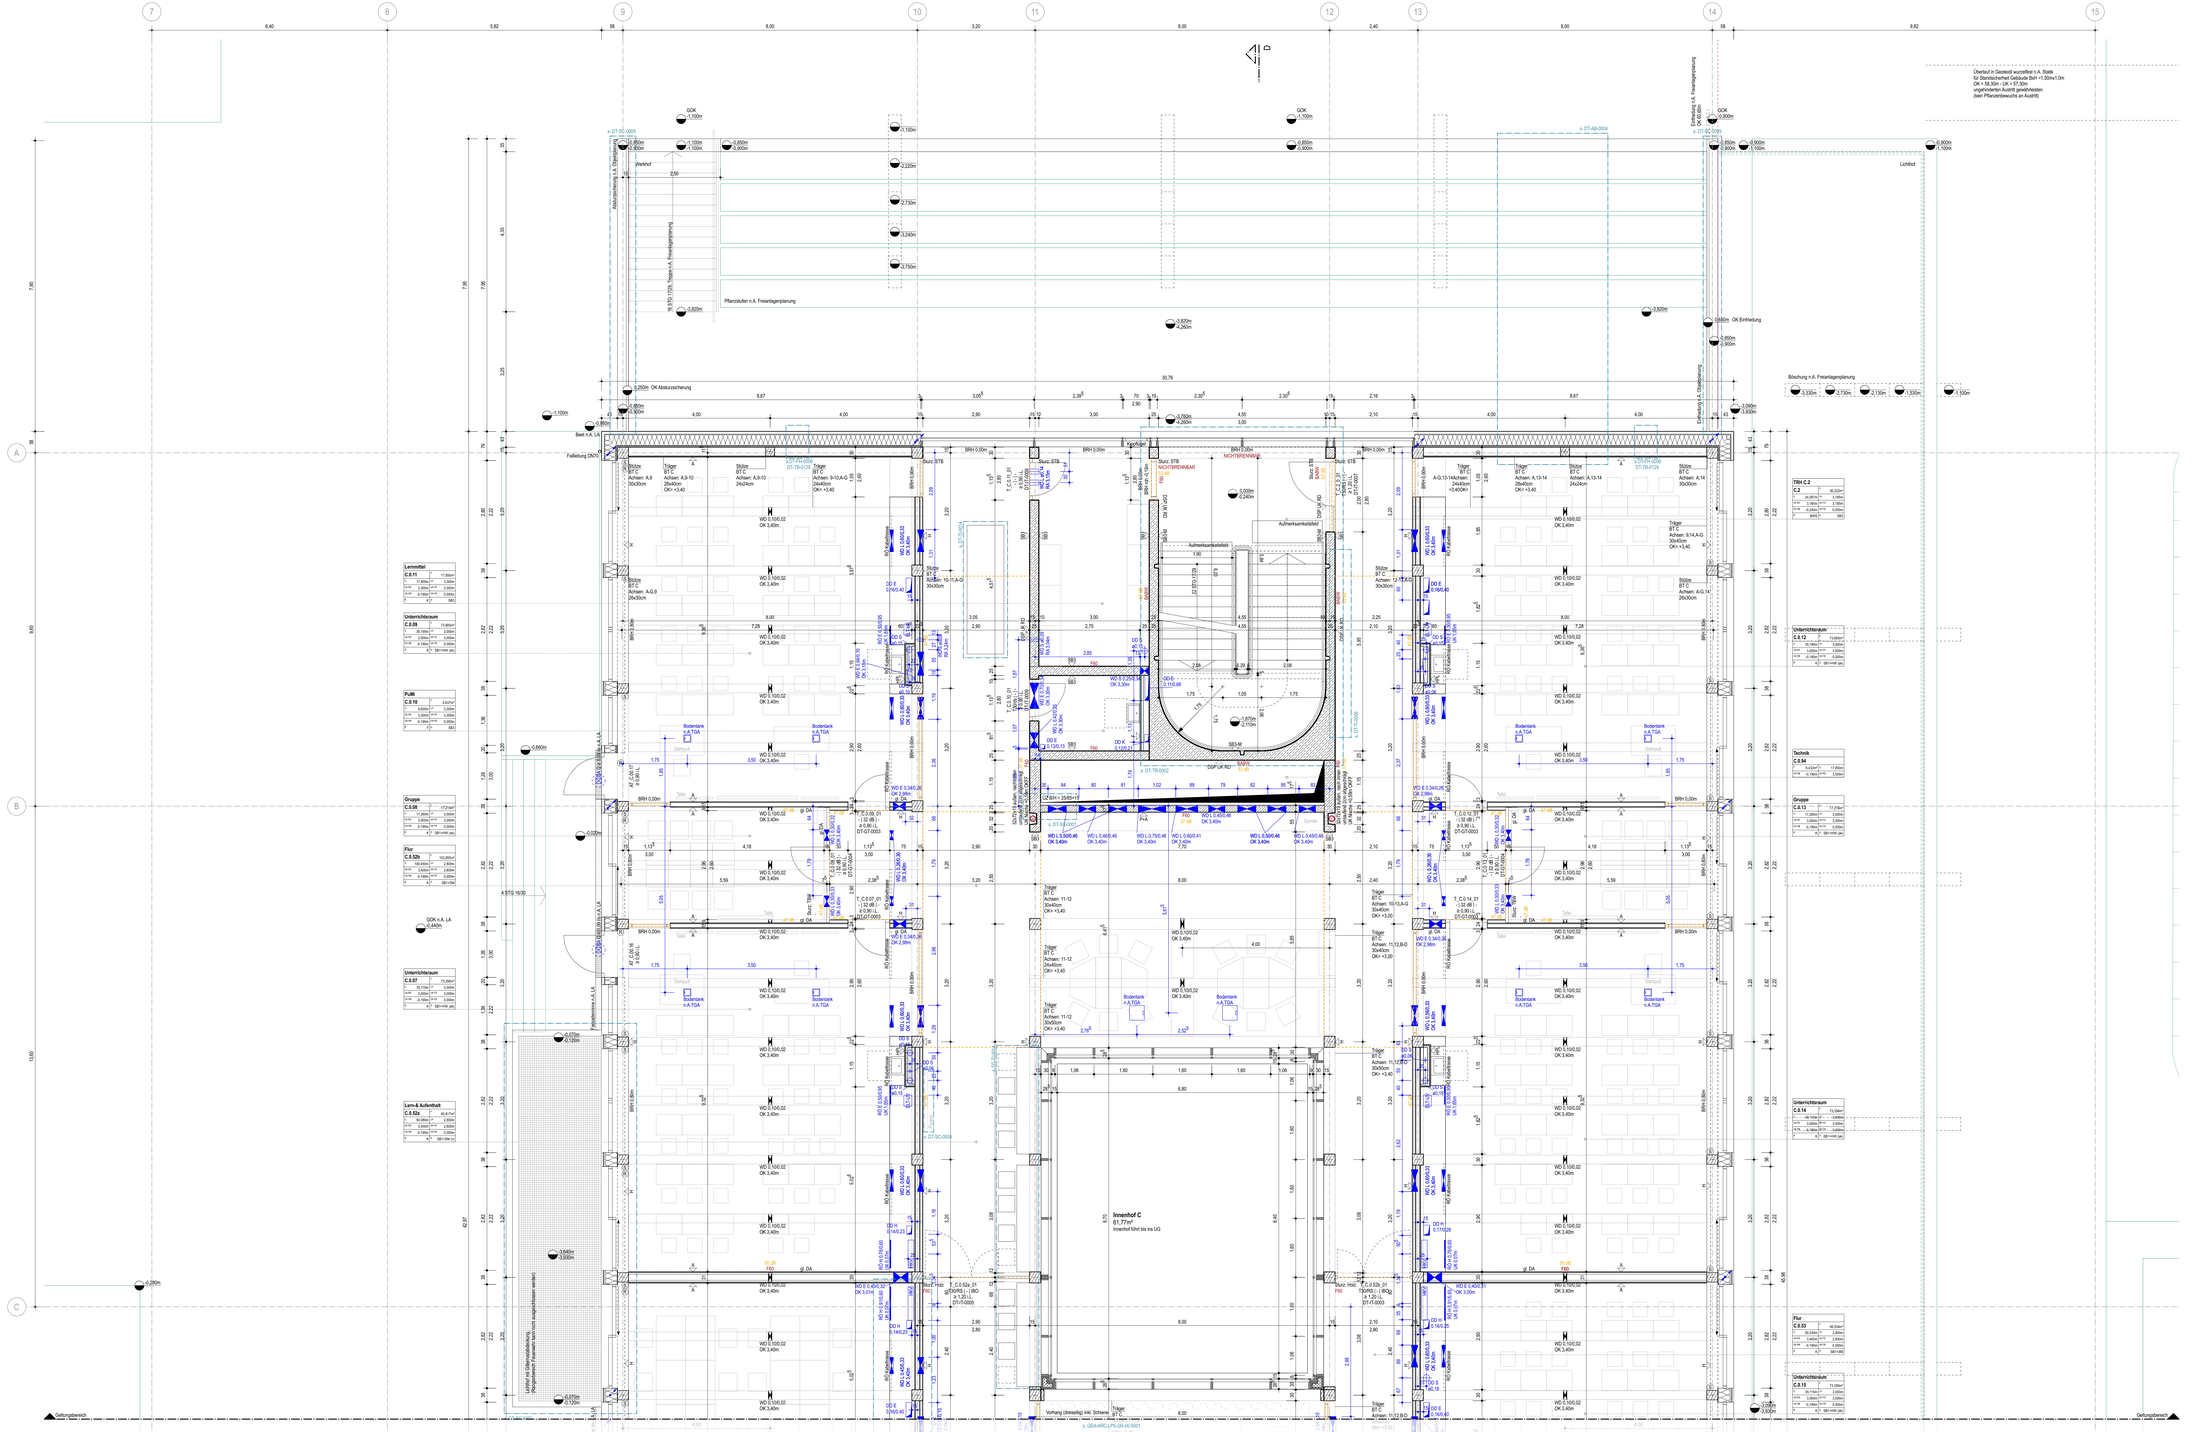
Innenhof C
61,77m²
Innenhof fünf bis ins UG
Vorhang (Umriss/lig) inkl. Scheme
s. GEA-ARC-LP5-GR-00-5001
Pflanzstufen n.A. Freianlagenplanung
Abschlichtkante n.A. Oberhof
Werkhof
Lichthof
Einfassung n.A. Freianlagenplanung
Einfassung n.A. Oberflächenplanung
Böschung n.A. Freianlagenplanung
Fallleitung DN/OF
Bodentank n.A.TGA
Betonwerkstein
Fliesen
Linoleum
Sichtbeton
Sichtbeton - Klasse 1
Sichtbeton - Klasse 3
Sichtbeton - Klasse 3 mit Mattstrienschalung
Lernmittel C.0.10
Unterrichtsraum C.0.09
Putzraum C.0.10
Gruppe C.0.08
Flur C.0.52b
Unterrichtsraum C.0.07
Lern.& Aufenthalt C.0.52a
Unterrichtsraum C.0.14
Unterrichtsraum C.0.12
Technik C.0.94
Gruppe C.0.13
Flur C.0.53
Unterrichtsraum C.0.15
